

Legenda:

1,25 Płyta G-K 12,5mm wodoodporna
5,00 Ruszt stalowy z profili C50
15,00 Przestrzeń instalacyjna

2,50 2x Płyta G-K 12,5mm
 (w pom. mokrych wodoodporna)
0,02 Folia PE - (od strony mokrej)
7,50 Ruszt stal. z profili C75/wełna mineral.
2,50 2x Płyta G-K 12,5mm
 (w pom. mokrych wodoodporna)

1,25 1x Płyta G-K 12,5mm
 (w pom. mokrych wodoodporna)
7,50 Ruszt stal. z profili C75/wełna mineral.
1,25 1x Płyta G-K 12,5mm
 (w pom. mokrych wodoodporna)

2,50 2x Płyta G-K 12,5mm
7,50 Ruszt stal. z profili C50/wełna mineral.
10,00 Istniejąca ściana z cegły

Izolacja ścian fundamentowych:
przeciwwilgociowa + termiczna

Izolacja ścian fundamentowych:
przeciwwilgociowa

UWAGI:

- Projekt rozpatrywać łącznie z projektami branżowymi i opisem technicznym.
- Materiały wg opisu na rysunkach i opisu technicznego - przed montażem należy przedstawić projektantowi do akceptacji na podstawie próbek.
- Spis warstw wg opisu na rysunkach i opisu technicznego.
- Niniejszy projekt nie jest podstawą do zamówienia.
- Wszelkie odstępstwa zarówno w zakresie stosowanych materiałów jak i technologii należy uzgodnić z projektantem.
- Wszystkie rozbieżności w dokumentacji projektowej oraz pomiędzy dokumentacją a stanem faktycznym na budowie należy niezwłocznie zgłosić projektantowi celem wyjaśnienia.
- Wszystkie prace należy prowadzić zgodnie z obowiązującymi przepisami, normami, a także specyfikacją techniczną i wytycznymi wykonawczyymi producentów poszczególnych materiałów budowlanych.
- Wymiary na rysunkach podane są w centymetrach (cm).
- Rzędne na rysunkach podane są w metrach (m).
- Jako poziom odniesienia (+0,00) dla projektu przyjęto wykończony poziom posadzki parteru budynku.

Rew. Data Opis Rys. Spr.

Status: PROJEKT BUDOWLANY

Branża: ARCHITEKTURA

Projekt:
PRZEBUDOWA LOKALU BIUROWEGO NA
POTRZEBY CENTRUM USŁUG WSPÓLNYCH
WRAZ Z ROZBUDOWĄ INSTALACJI GAZOWEJ W
BUDYNKU ORAZ ROBOTAMI TOWARZYSZĄCYMI

Adres: ul.Strzelecka 35, 44-180 Toszek
Nr działki: 191/11, Obr. ewid.: 0014, Toszek

Inwestor: Urząd Miasta i Gminy Toszek

ul.B.Chrobrego 2, 44-180 Toszek

Rysunek: Rzut parteru - projekt


Projekt Nr: 160308 Rew.: - Skala: 1:50, 1:1
A2

Projektował: arch. Przemysław Konopka
nr upr.: 35/SŁOKK/2012/II
specjalność architektoniczna Data: 2016-05-27 Podpis:



przemysław konopka
pracownia architektury
A: ul.B.Chrobrego 6
44-180 TOSZEK
T: (+48) 506 054 559
E: pracownia@pkpa.pl

Wszelkie prawa zastrzeżone. Kopiowanie i wykorzystywanie bez zgody autora jest zabronione.

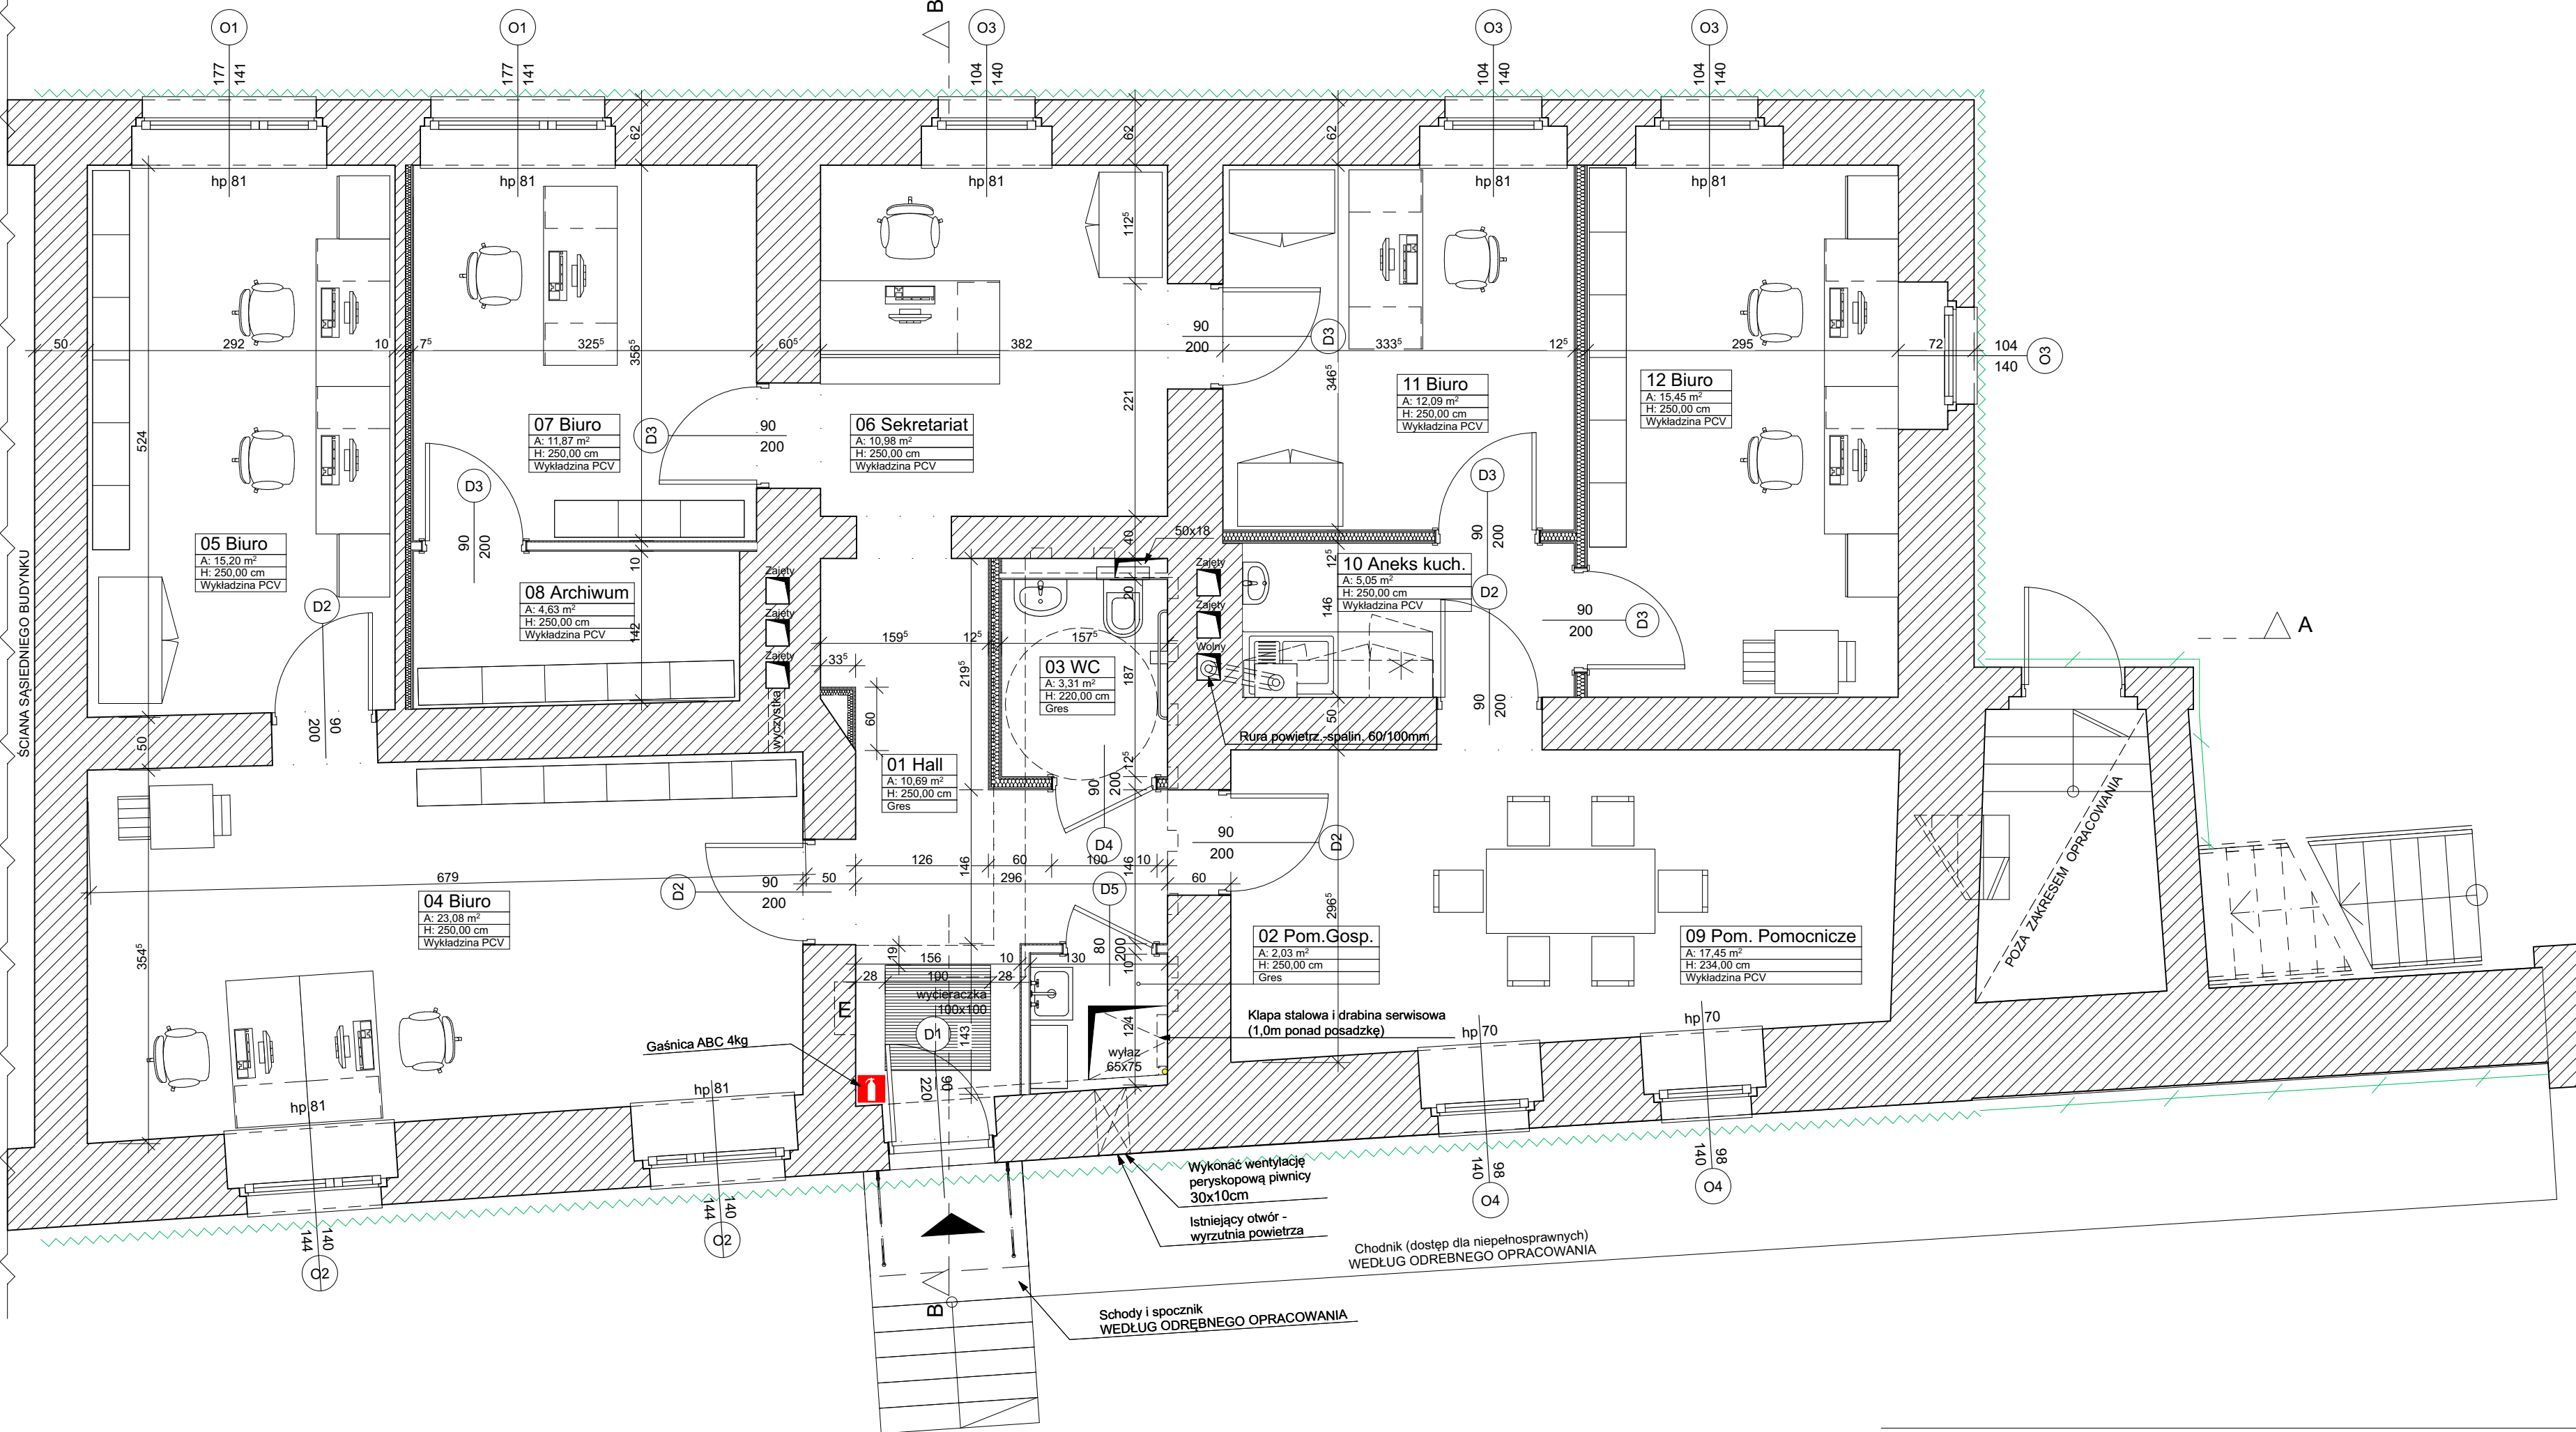

Zestawienie pomieszczeń

Kondygnacja	Nr	Nazwa pomieszczenia	Rodzaj posadzki	Powierzchnia
Parter				
	01	Hall	Gres	10,69
	02	Pom.Gosp.	Gres	2,03
	03	WC	Gres	3,31
	04	Biuro	Wykładzina PCV	23,08
	05	Biuro	Wykładzina PCV	15,20
	06	Sekretariat	Wykładzina PCV	10,98
	07	Biuro	Wykładzina PCV	11,87
	08	Archiwum	Wykładzina PCV	4,63
	09	Pom. Pomocnicze	Wykładzina PCV	17,45
	10	Aneks kuch.	Wykładzina PCV	5,05
	11	Biuro	Wykładzina PCV	12,09
	12	Biuro	Wykładzina PCV	15,45

131,83 m²