


RZUT PARTERU

1:100

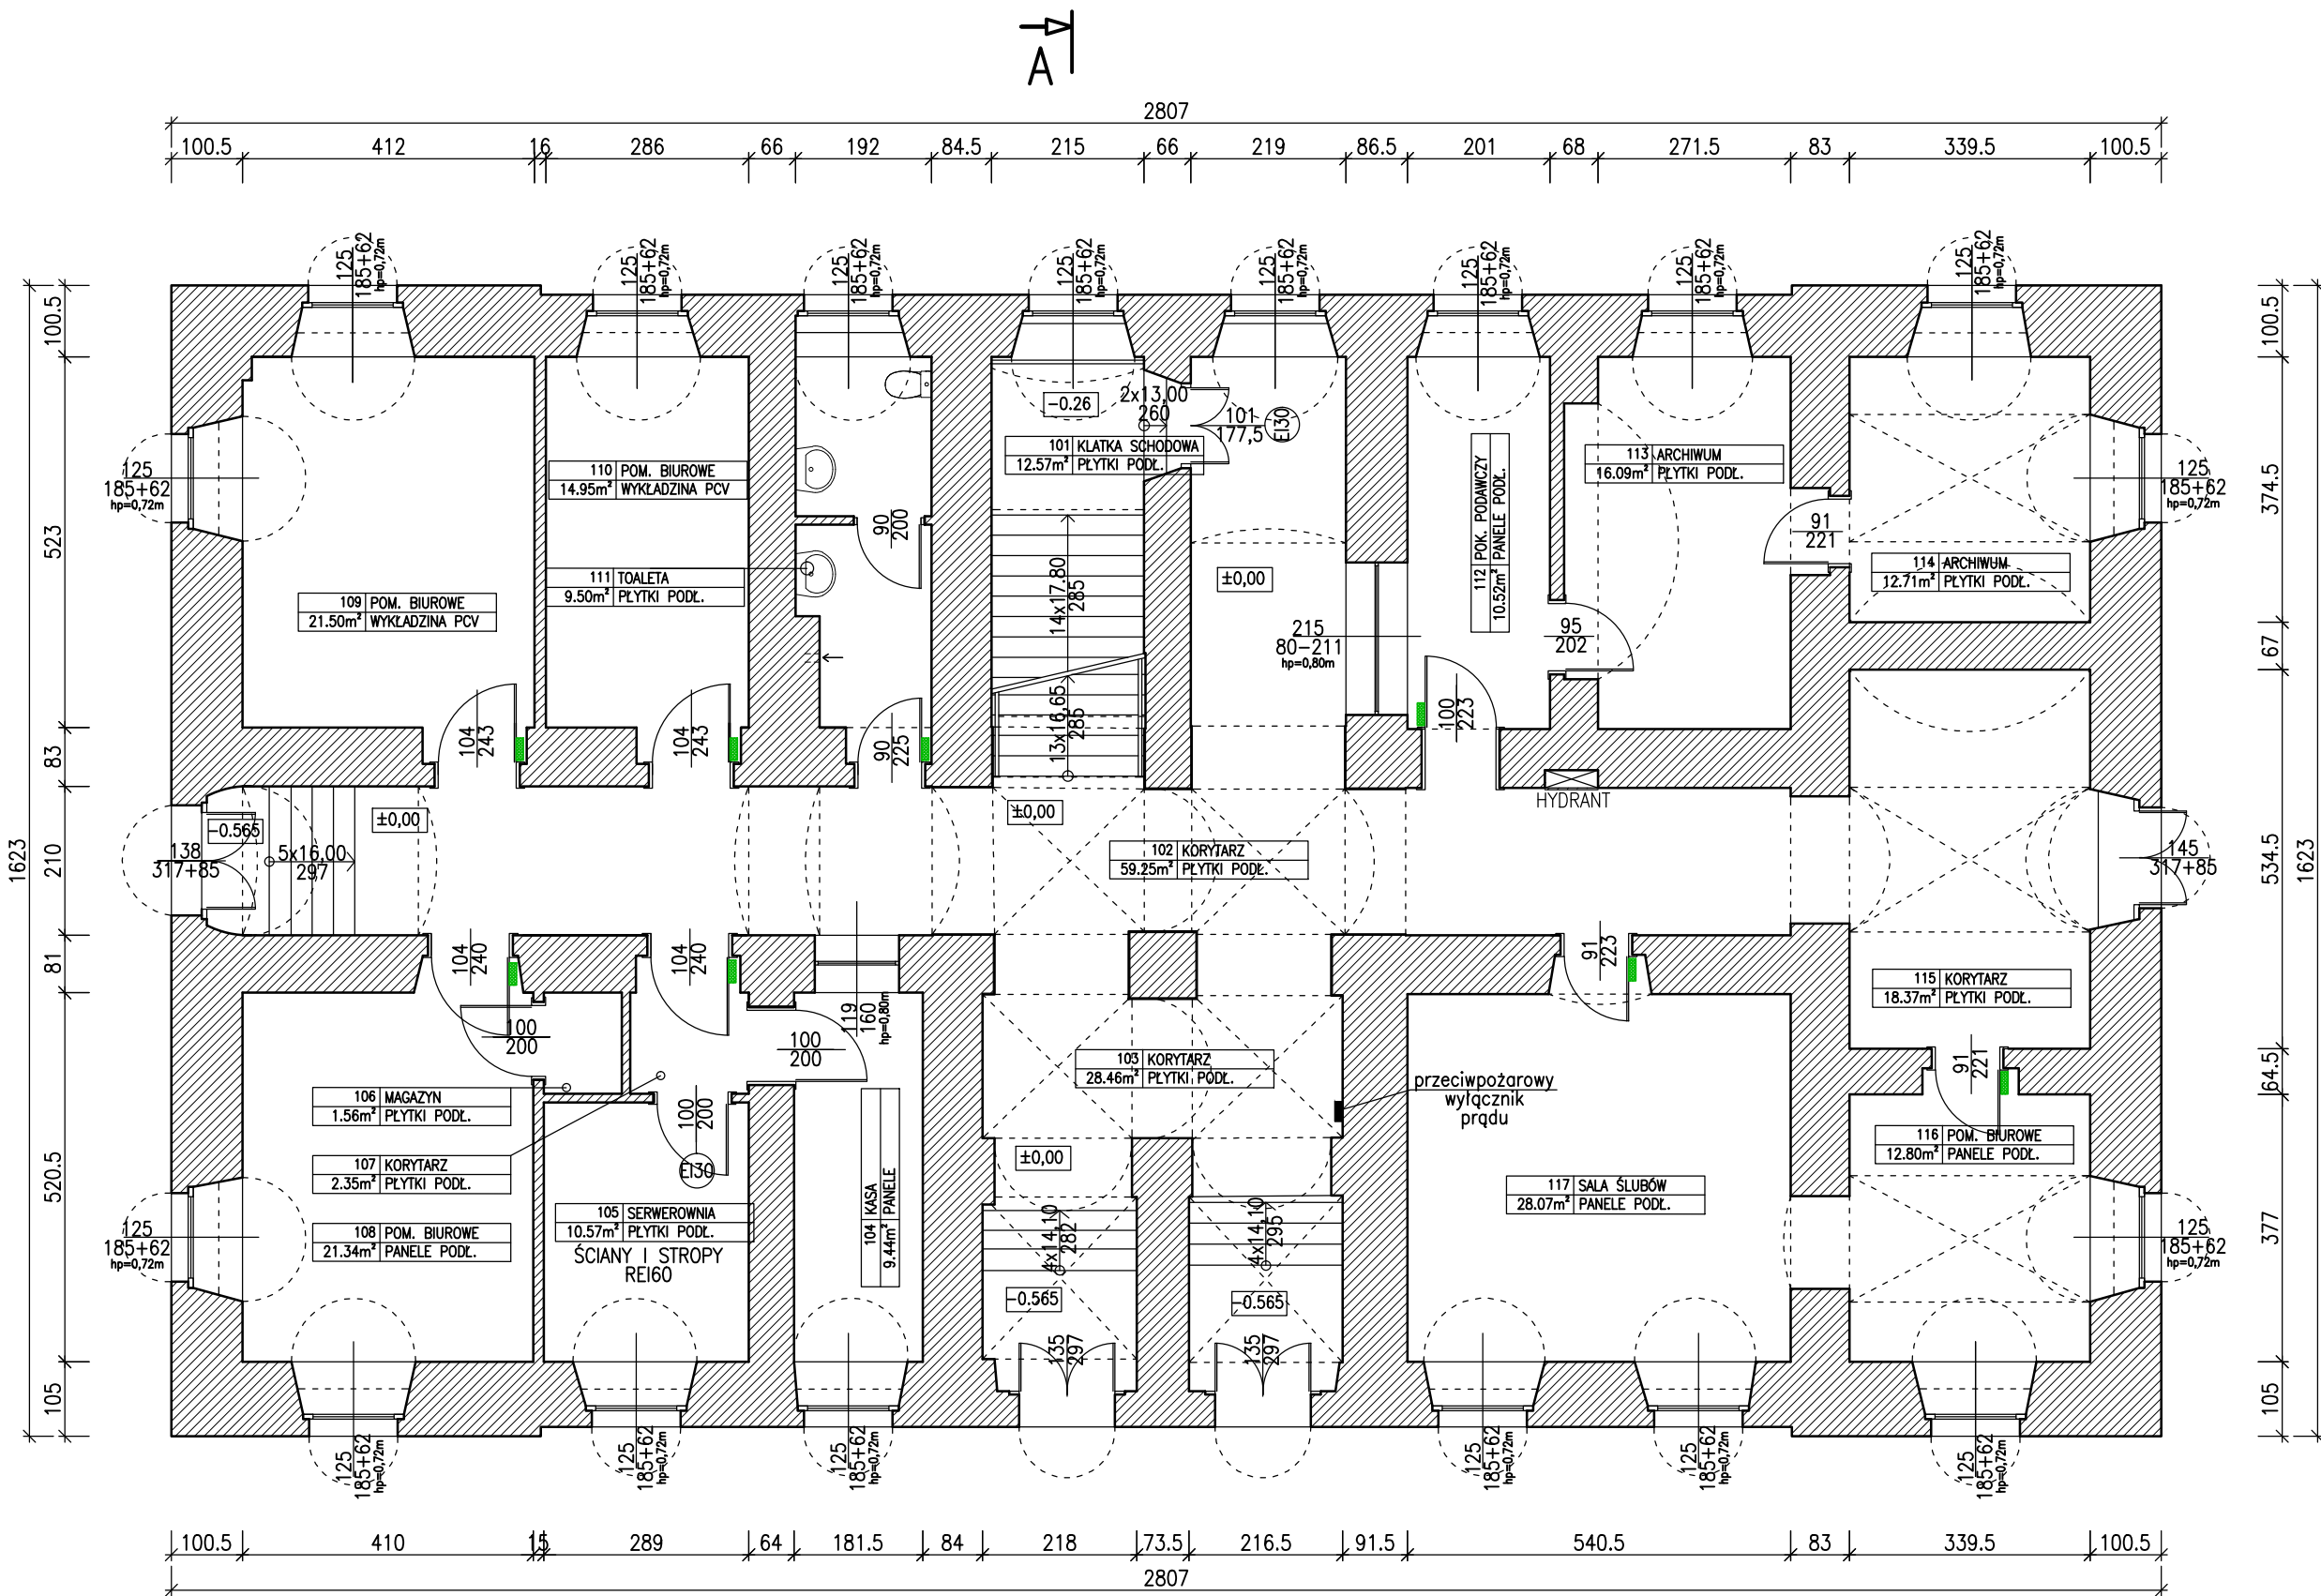

UWAGA

WYMIARY POTWIERDZIĆ NA BUDOWIE

LEGENDA

SAMOZAMYKACZE

ZAKRES ROBÓT

1. Wyposażenie drzwi na korytarzu w samozamykacze

www.ERDOM.eu				<b>"ERDOM" BIURO PROJEKTÓW I NADZORU BUDOWLANEGO</b>	
				47-100 STRZELCE OP., MARKA PRAWEGO 13/5	
				tel. 512-215-304	
				www.ERDOM.eu	
ZAMAWIAJĄCY/CLIENT		URZĄD MIEJSKI W TOSZKU, UL. BOLESŁAWA CHROBREGO 2, 44-180 TOSZEK			
OBJEKT/OBJECT		URZĄD MIEJSKI, UL. BOLESŁAWA CHROBREGO 2, DZIAŁKA NR 1103/97			
FAZA/PHASE		PROJEKT BUDOWLANY		SKALA/SCALE: 1:100	
SPECJALNOŚĆ		NR. UPR.		PODPIS	
ARCHITEKTURA:		K. CIELANGA		19/OPKK/2018	
OPRACOWAŁ:		E. POWRÓŚŁO		OPL/0437/PWOK/08	
OPRACOWAŁA:					
DATA:		NUMER RYSUNKU:		BRANŻA:	
KWIECIEŃ2019		E377-02		ARCHITEKTONICZNA	
				REWIZJA	
				A3	