


RZUT PIWNICY

1:100

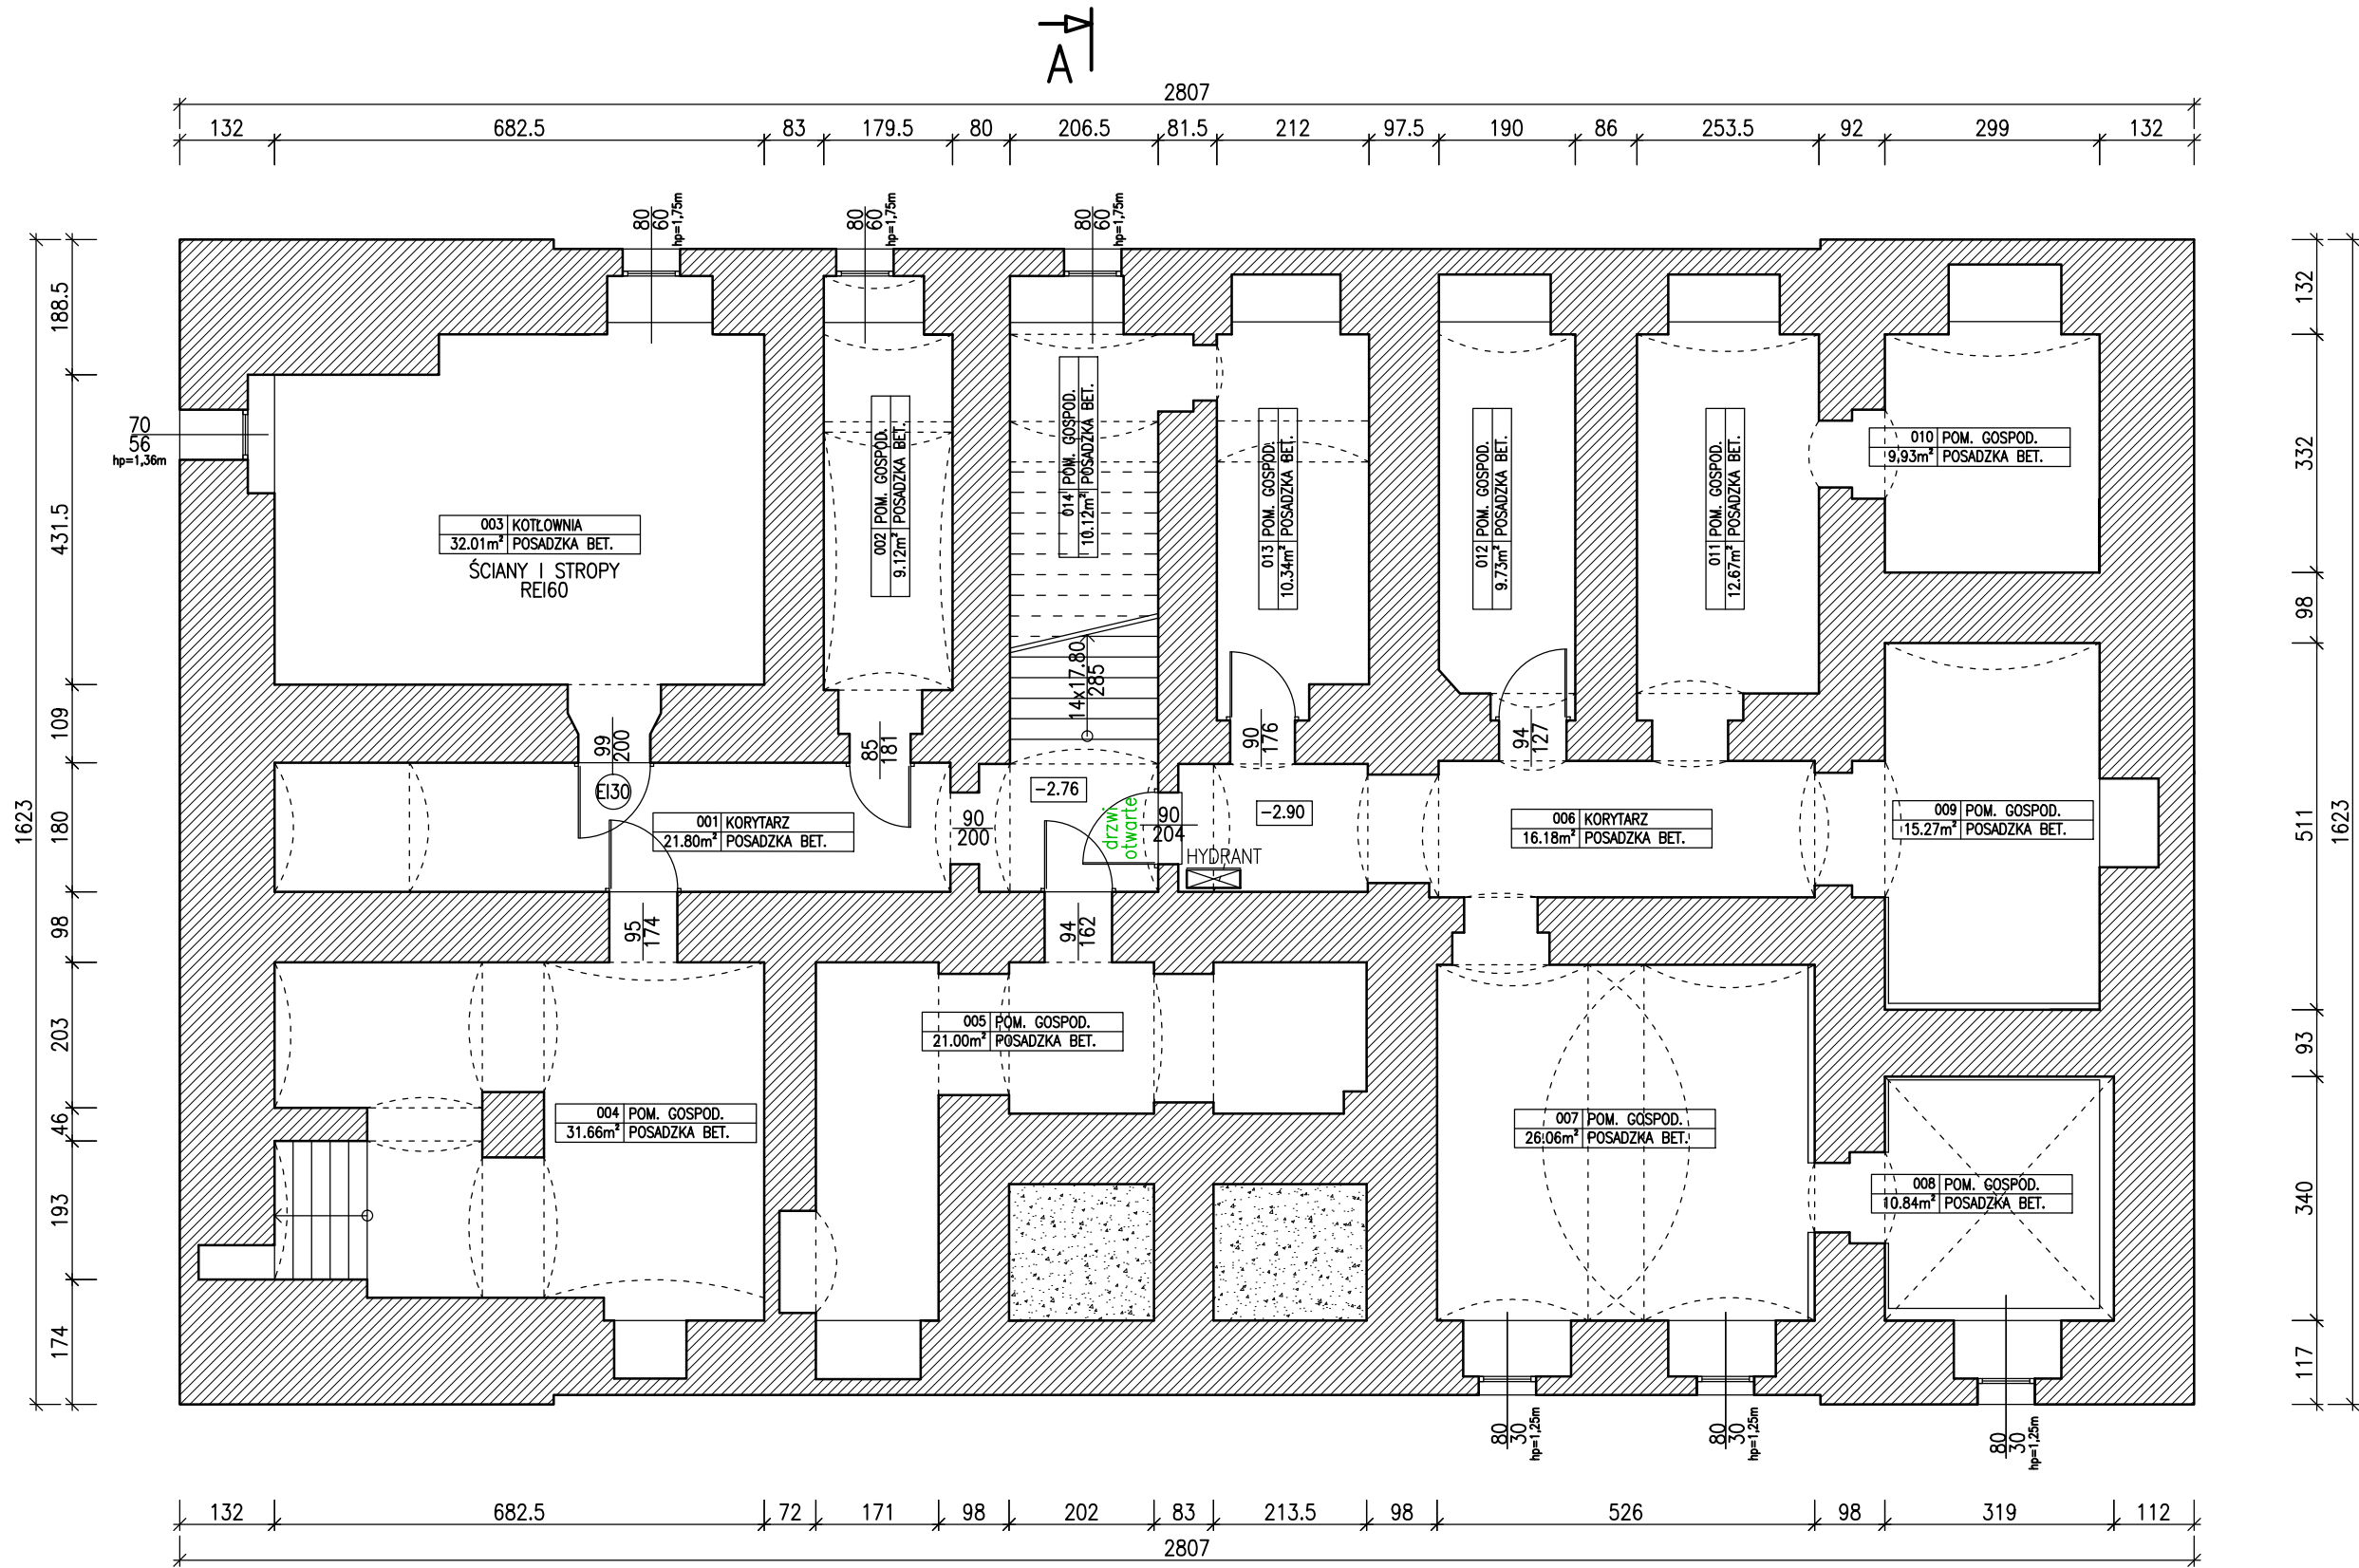

UWAGA

WYMIARY POTWIERDZIĆ NA BUDOWIE

ZAKRES ROBÓT

- Drzwi do korytarza w którym znajduje się hydrant powinny być ogólnodostępne, niezamykane

www.ERDOM.eu

<div><div></div><div><div>"ERDOM" BIURO PROJEKTÓW I NADZORU BUDOWLANEGO</div><div>47-100 STRZELCE OP., MARKA PRAWEGO 13/5</div><div>tel. 512-215-304</div><div>www.ERDOM.eu</div></div></div>					
ZAMAWIAJĄCY/CLIENT		URZĄD MIEJSKI W TOSZKU, UL. BOLESŁAWA CHROBREGO 2, 44-180 TOSZEK			
OBJEKT/OBJECT		URZĄD MIEJSKI, UL. BOLESŁAWA CHROBREGO 2, DZIAŁKA NR 1103/97			
FAZA/PHASE		PROJEKT BUDOWLANY		SKALA/SCALE: 1:100	WSZELKIE PRAWA ZASTRZEŻONE ALL RIGHTS RESERVED
SPECIALNOŚĆ		NR. UPR.		PODPIS	TYTUŁ RYSUNKU/DRAWING TITLE: <