



RZUT PIWNICY  
INWENTARYZACJA

1:100

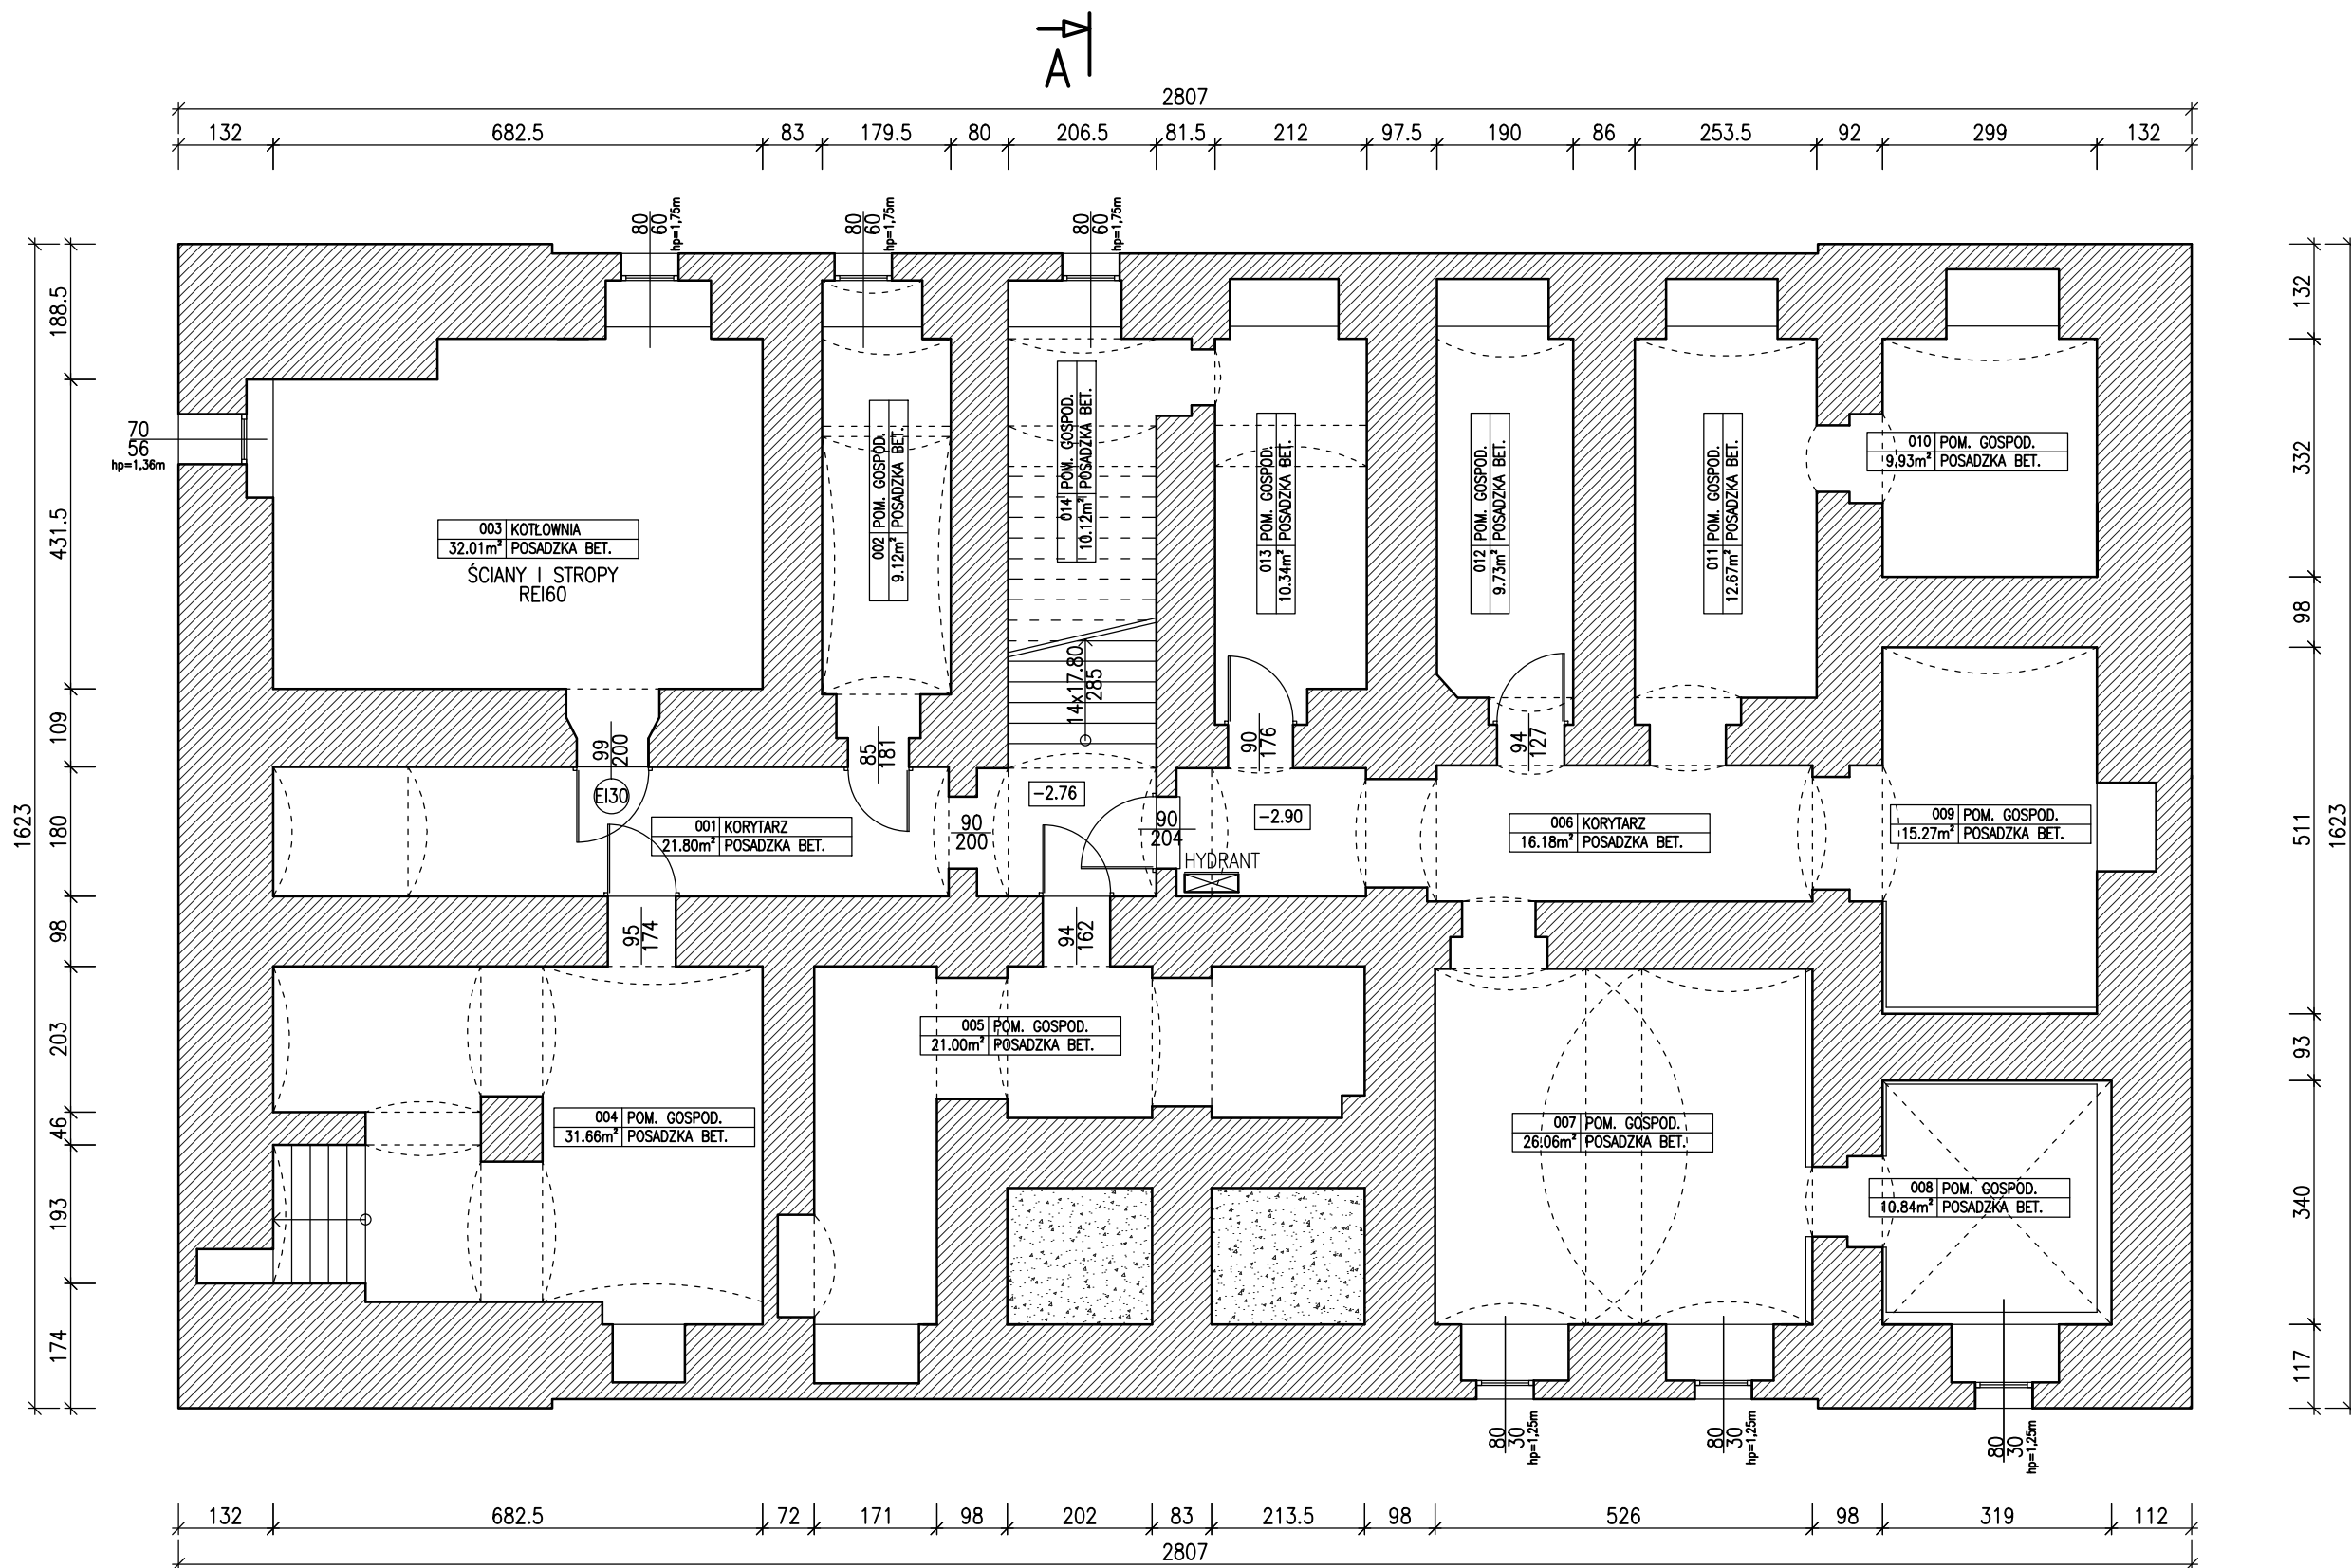

			
<b>"ERDOM" BIURO PROJEKTÓW I NADZORU BUDOWLANEGO</b>			
47-100 STRZELCE OP., MARKA PRAWEGO 13/5 tel. 512-215-304 www.ERDOM.eu			
ZAMAWIAJĄCY/CLIENT	URZĄD MIEJSKI W TOSZKU, UL. BOLESŁAWA CHROBREGO 2, 44-180 TOSZEK		
OBIEKT/OBJECT	URZĄD MIEJSKI, UL. BOLESŁAWA CHROBREGO 2, DZIAŁKA NR 1103/97		
FAZA/PHASE	INWENTARYZACJA		
SPECJALNOŚĆ	SKALA/SCALE: 1:100	WSZELKIE PRAWA ZASTRZEŻONE ALL RIGHTS RESERVED	
OPRACOWAŁA:	K. CIELANGA	NR. UPR.	PODPIS
OPRACOWAŁ:	E. POWRÓŚŁO	OPL/0437/PWOK/08	
OPRACOWAŁA:			
DATA:	NUMER RYSUNKU:	BRANŻA:	REWIZJA
MARZEC2019	E377-IN01	ARCHITEKTONICZNA	A3