



RZUT PARTERU  
INWENTARYZACJA  
1:100

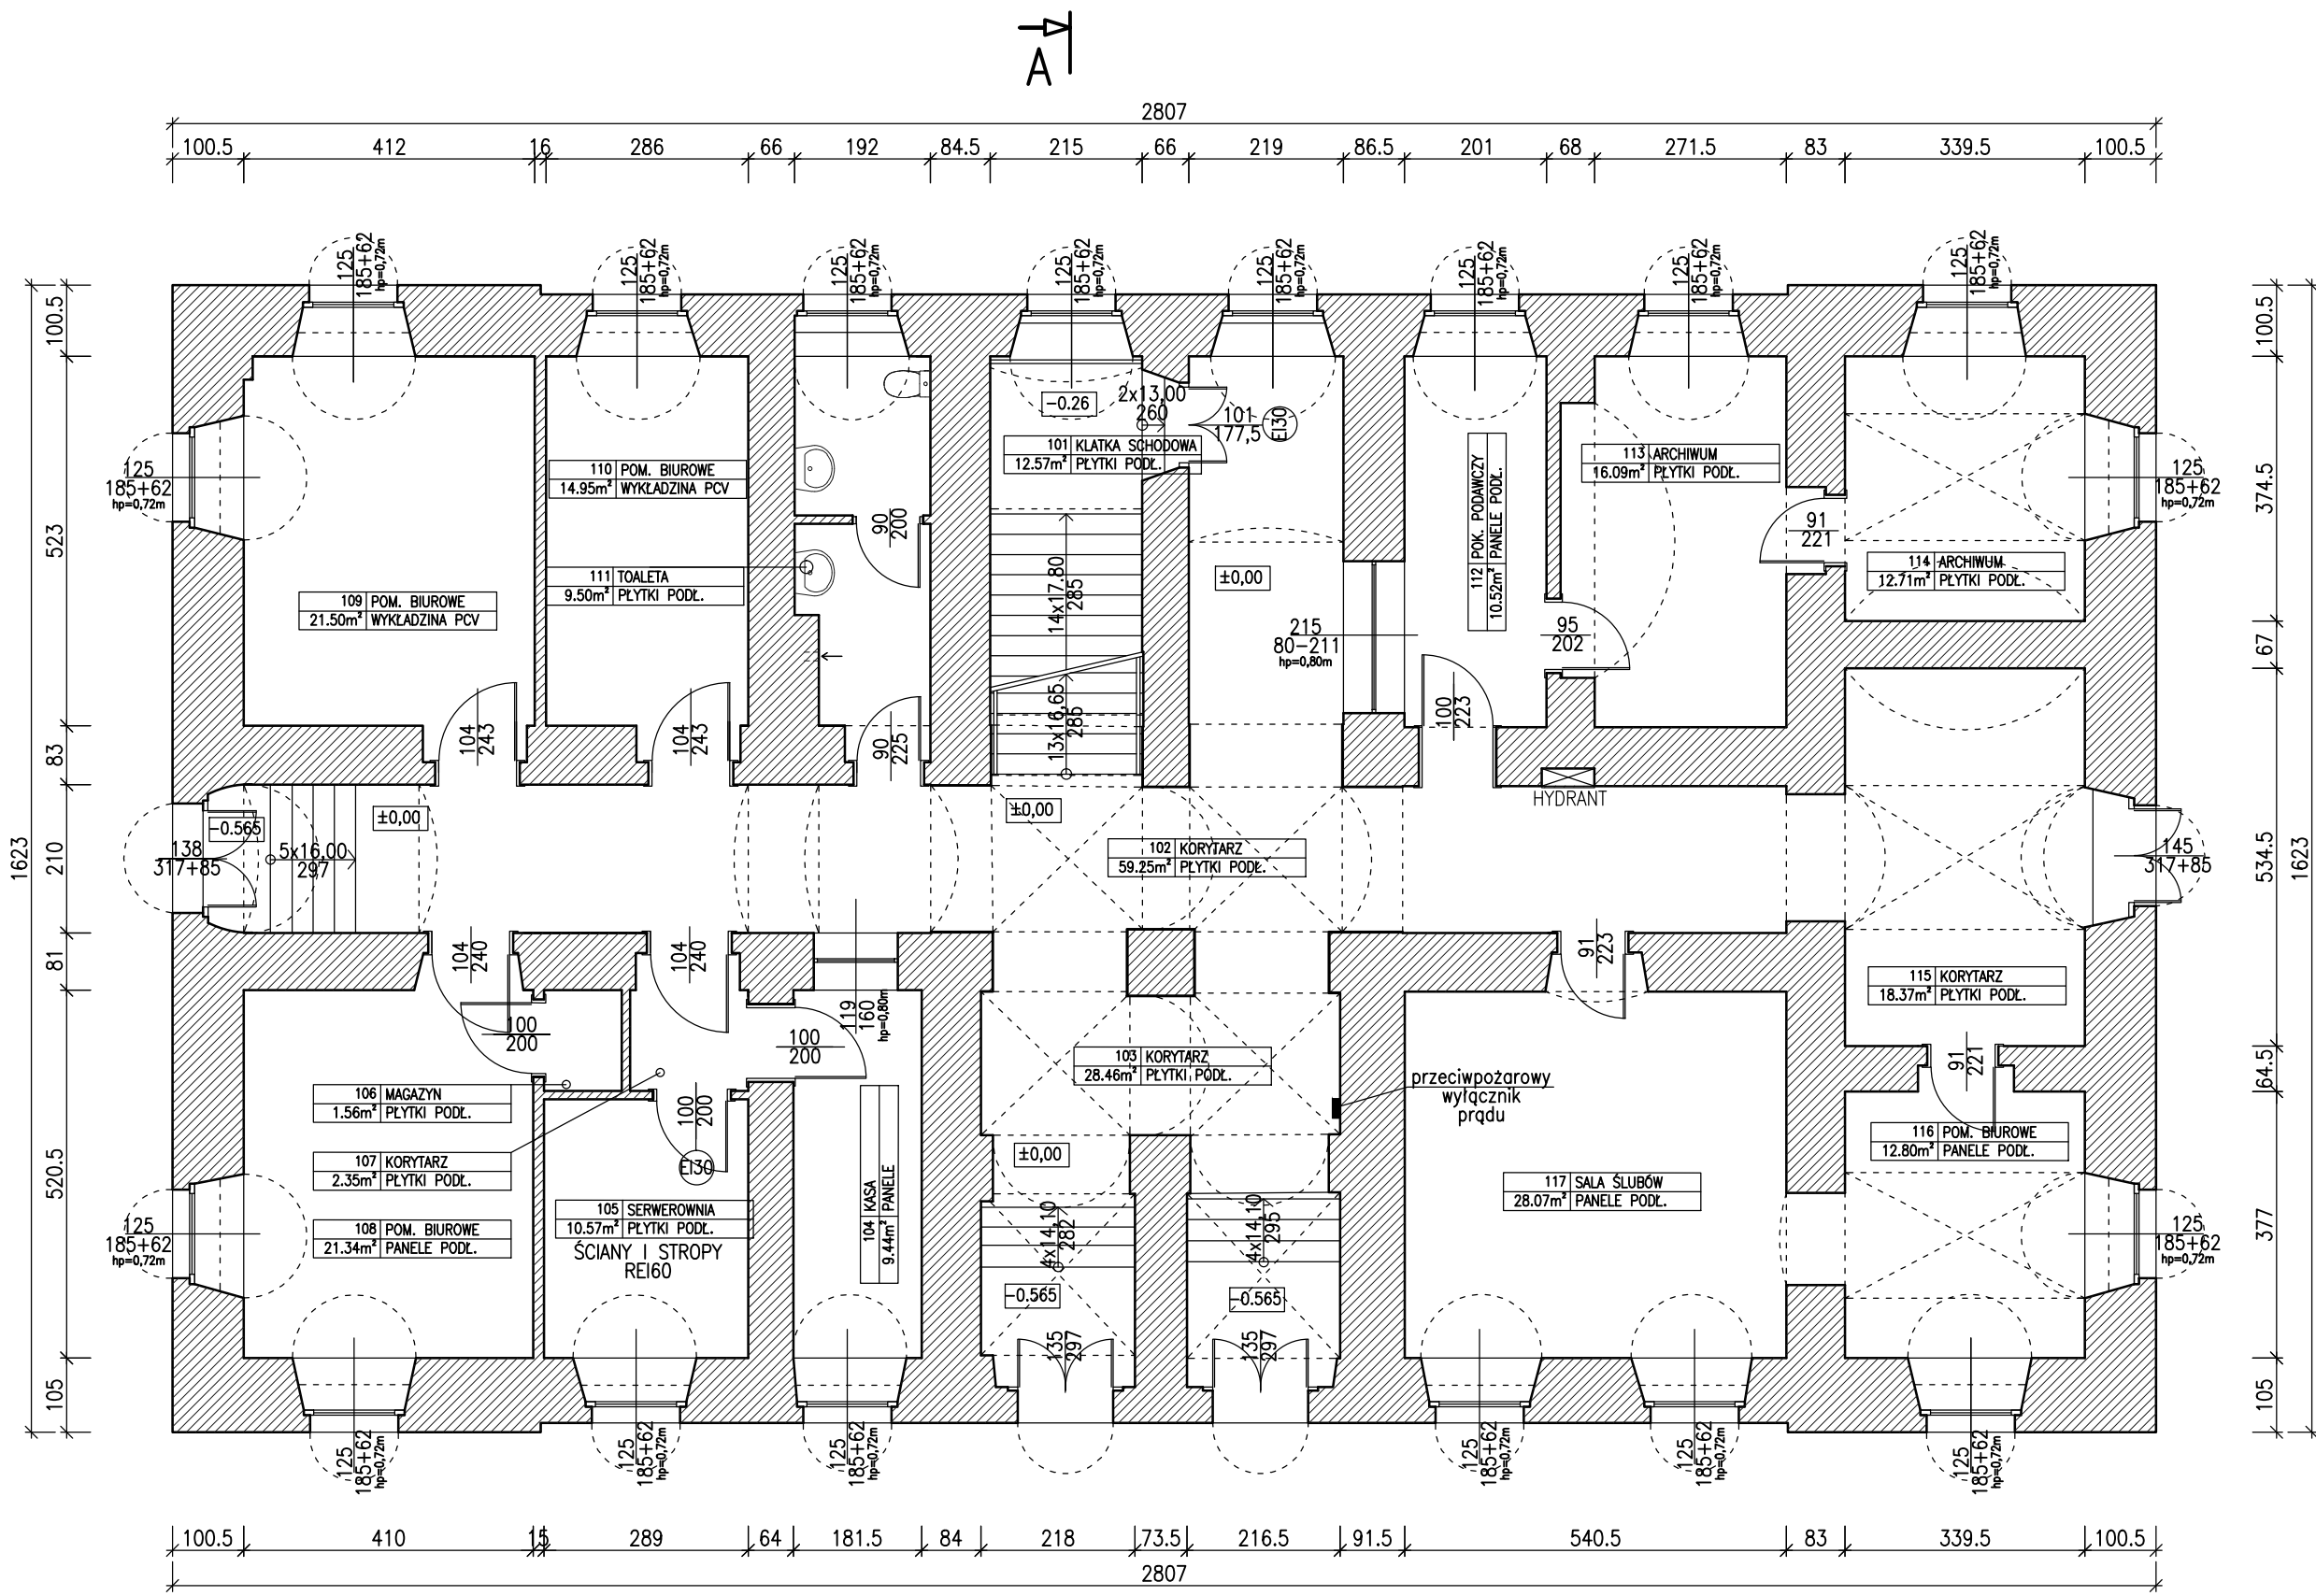

www.ERDOM.eu

		<b>"ERDOM" BIURO PROJEKTÓW I NADZORU BUDOWLANEGO</b>	
47-100 STRZELCE OP., MARKA PRAWEGO 13/5		tel. 512-215-304	
www.ERDOM.eu			
ZAMAWIAJĄCY/CLIENT		URZĄD MIEJSKI W TOSZKU, UL. BOLESŁAWA CHROBREGO 2, 44-180 TOSZEK	
OBIEKT/OBJECT		URZĄD MIEJSKI, UL. BOLESŁAWA CHROBREGO 2, DZIAŁKA NR 1103/97	
FAZA/PHASE		INWENTARYZACJA	SKALA/SCALE: 1:100
SPECJALNOŚĆ		NR. UPR.	PODPIS
OPRACOWAŁA:		K. CIELANGA	TYTUŁ RYSUNKU/DRAWING TITLE:  <b>RZUT PARTERU INWENTARYZACJA</b>
OPRACOWAŁ:		E. POWRÓŚŁO OPL/0437/PWOK/08	
OPRACOWAŁA:			
DATA:		NUMER RYSUNKU:	BRANŻA:
MARZEC2019		E377-IN02	ARCHITEKTONICZNA
			REWIZJA
			-A3