


Budynek Bramny
Parter

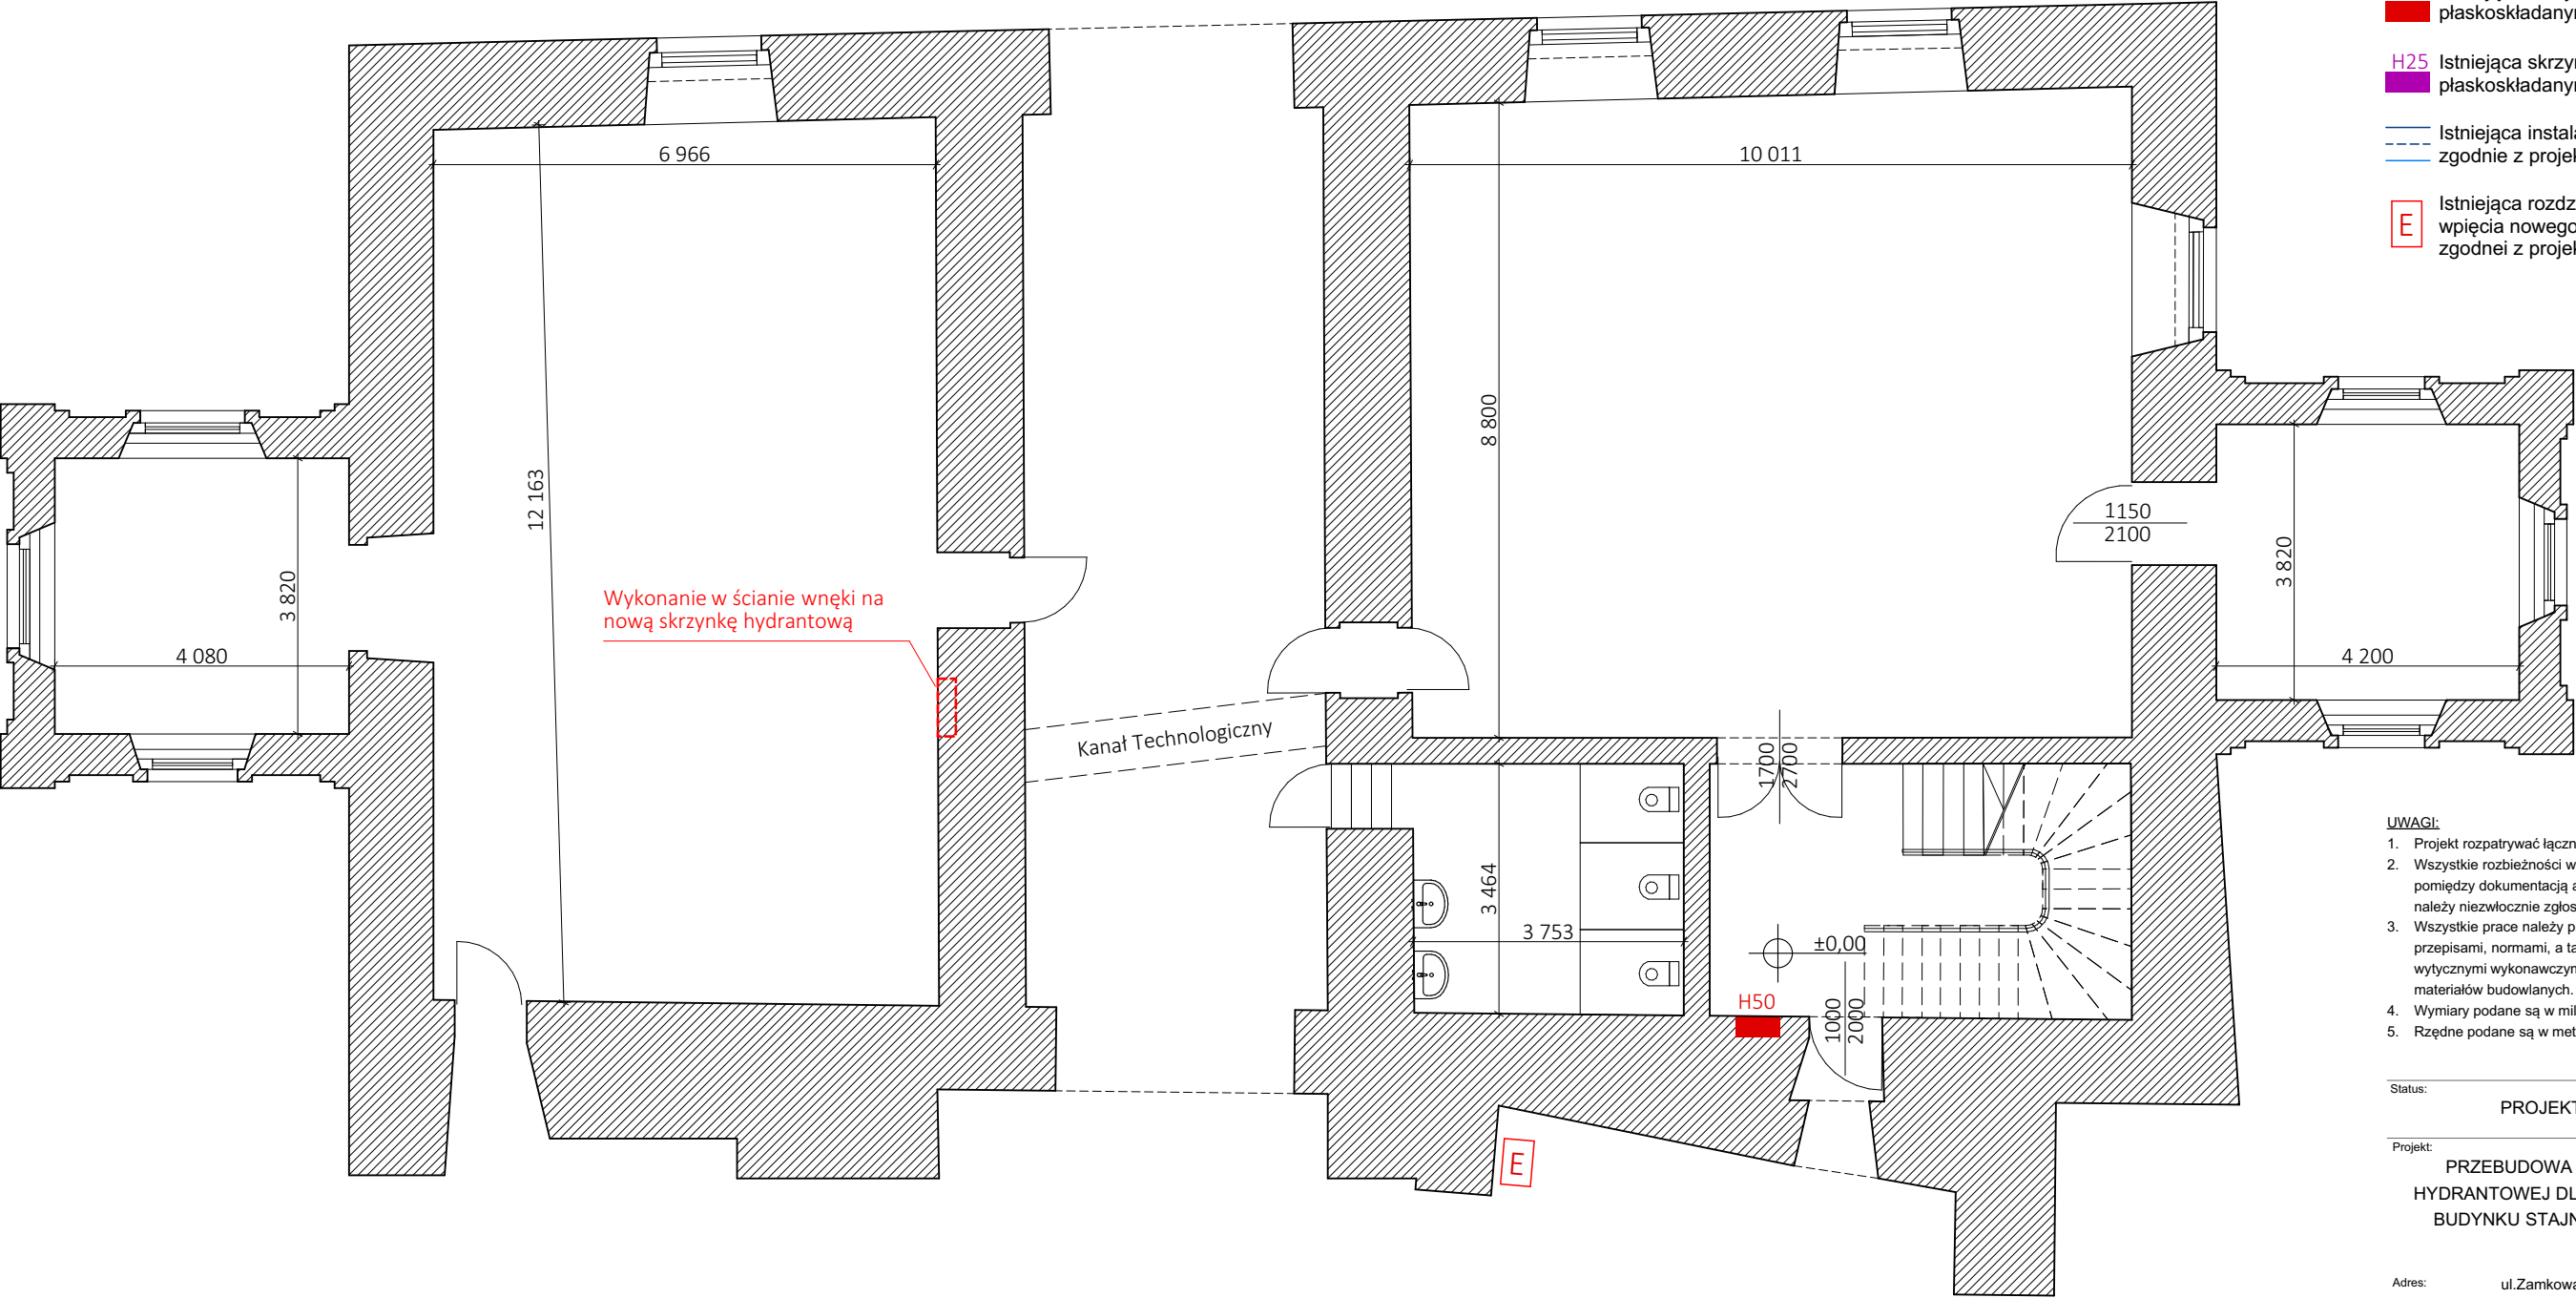

Legenda:

- H50** Istniejąca skrzynka hydrantowa z węzłem płaskoskładanym ø50 - **do wymiany**
- H25** Istniejąca skrzynka hydrantowa z węzłem płaskoskładanym ø25 - **do wymiany**
- H25** Istniejąca skrzynka hydrantowa z węzłem płaskoskładanym ø25 - **do usunięcia**
- Istniejąca instalacja wody - **do przebudowy**
— zgodnie z projektem instalacji sanitarnej
- E** Istniejąca rozdzielnica elektryczna - punkt wpięcia nowego przyłącza energetycznego zgodnie z projektem instalacji elektrycznej

- UWAGI:**
- Projekt rozpatrywać łącznie z opisem technicznym.
 - Wszystkie rozbieżności w dokumentacji projektowej oraz pomiędzy dokumentacją a stanem faktycznym na budowie należy niezwłocznie zgłosić projektantowi celem wyjaśnienia.
 - Wszystkie prace należy prowadzić zgodnie z obowiązującymi przepisami, normami, a także specyfikacją techniczną i wytycznymi wykonawczymi producentów poszczególnych materiałów budowlanych.
 - Wymiary podane są w milimetrach (mm).
 - Rzędne podane są w metrach nad poziomem morza (m n.p.m.)

Status: **PROJEKT BUDOWLANY**

Projekt: **PRZEBUDOWA I REMONT INSTALACJI HYDRANTOWEJ DLA BUDYNKU BRAMNEGO I BUDYNKU STAJNI NA ZAMKU W TOSZKU**

Adres: ul.Zamkowa 10, 44-180 Toszek
Nr działki: 26

Inwestor: **Centrum Kultury "Zamek w Toszku"**
ul.Zamkowa 10, 44-180 Toszek

Rysunek: **Budynek Bramny - inwentaryzacja i zakres robót**

Projekt Nr: 210608	Rew: -	Skala: 1:100 A3	Rys. Nr: A.04
Projektował: arch. Przemysław Konopka nr upr.: 35/SLOKK/2012/II specjalność architektoniczna	Data: 01/09/2021	Podpis:	



przemysław konopka
pracownia architektury
A: ul.B.Chrobrego 6
44-180 TOSZEK
T: (+48) 506 054 559
E: pracownia@pkpa.pl