


Lamek w Toszku

st. bytyg. inż. Włodzisław KAWIAK upr. nr 119/93

PLAN SYTUACYJNY, skala 1:1000



	IMIĘ I NAZWISKO			
	projektant	mgr inż. arch. A. Gano- Kotula	953/92	DATA VIII. 20
	opracował	mgr inż arch. Aleksandra Szumska		BRANŻA arch.
	opracował	asys. proj. Magdalena Szyszkowska		SKALA 1:50
OBIEKT	Budynek wieży Zamku w Toszku			
INWESTOR	Miejski Gminny Ośrodek w Toszku, ul. Zamkowa 10, 44-180 Toszek			
TEMAT	EKSPERTYZA TECHNICZNA			
NAZWA RYSUNKU	rzut parteru, poziom -0,15 - aranżacja			NR RYS.

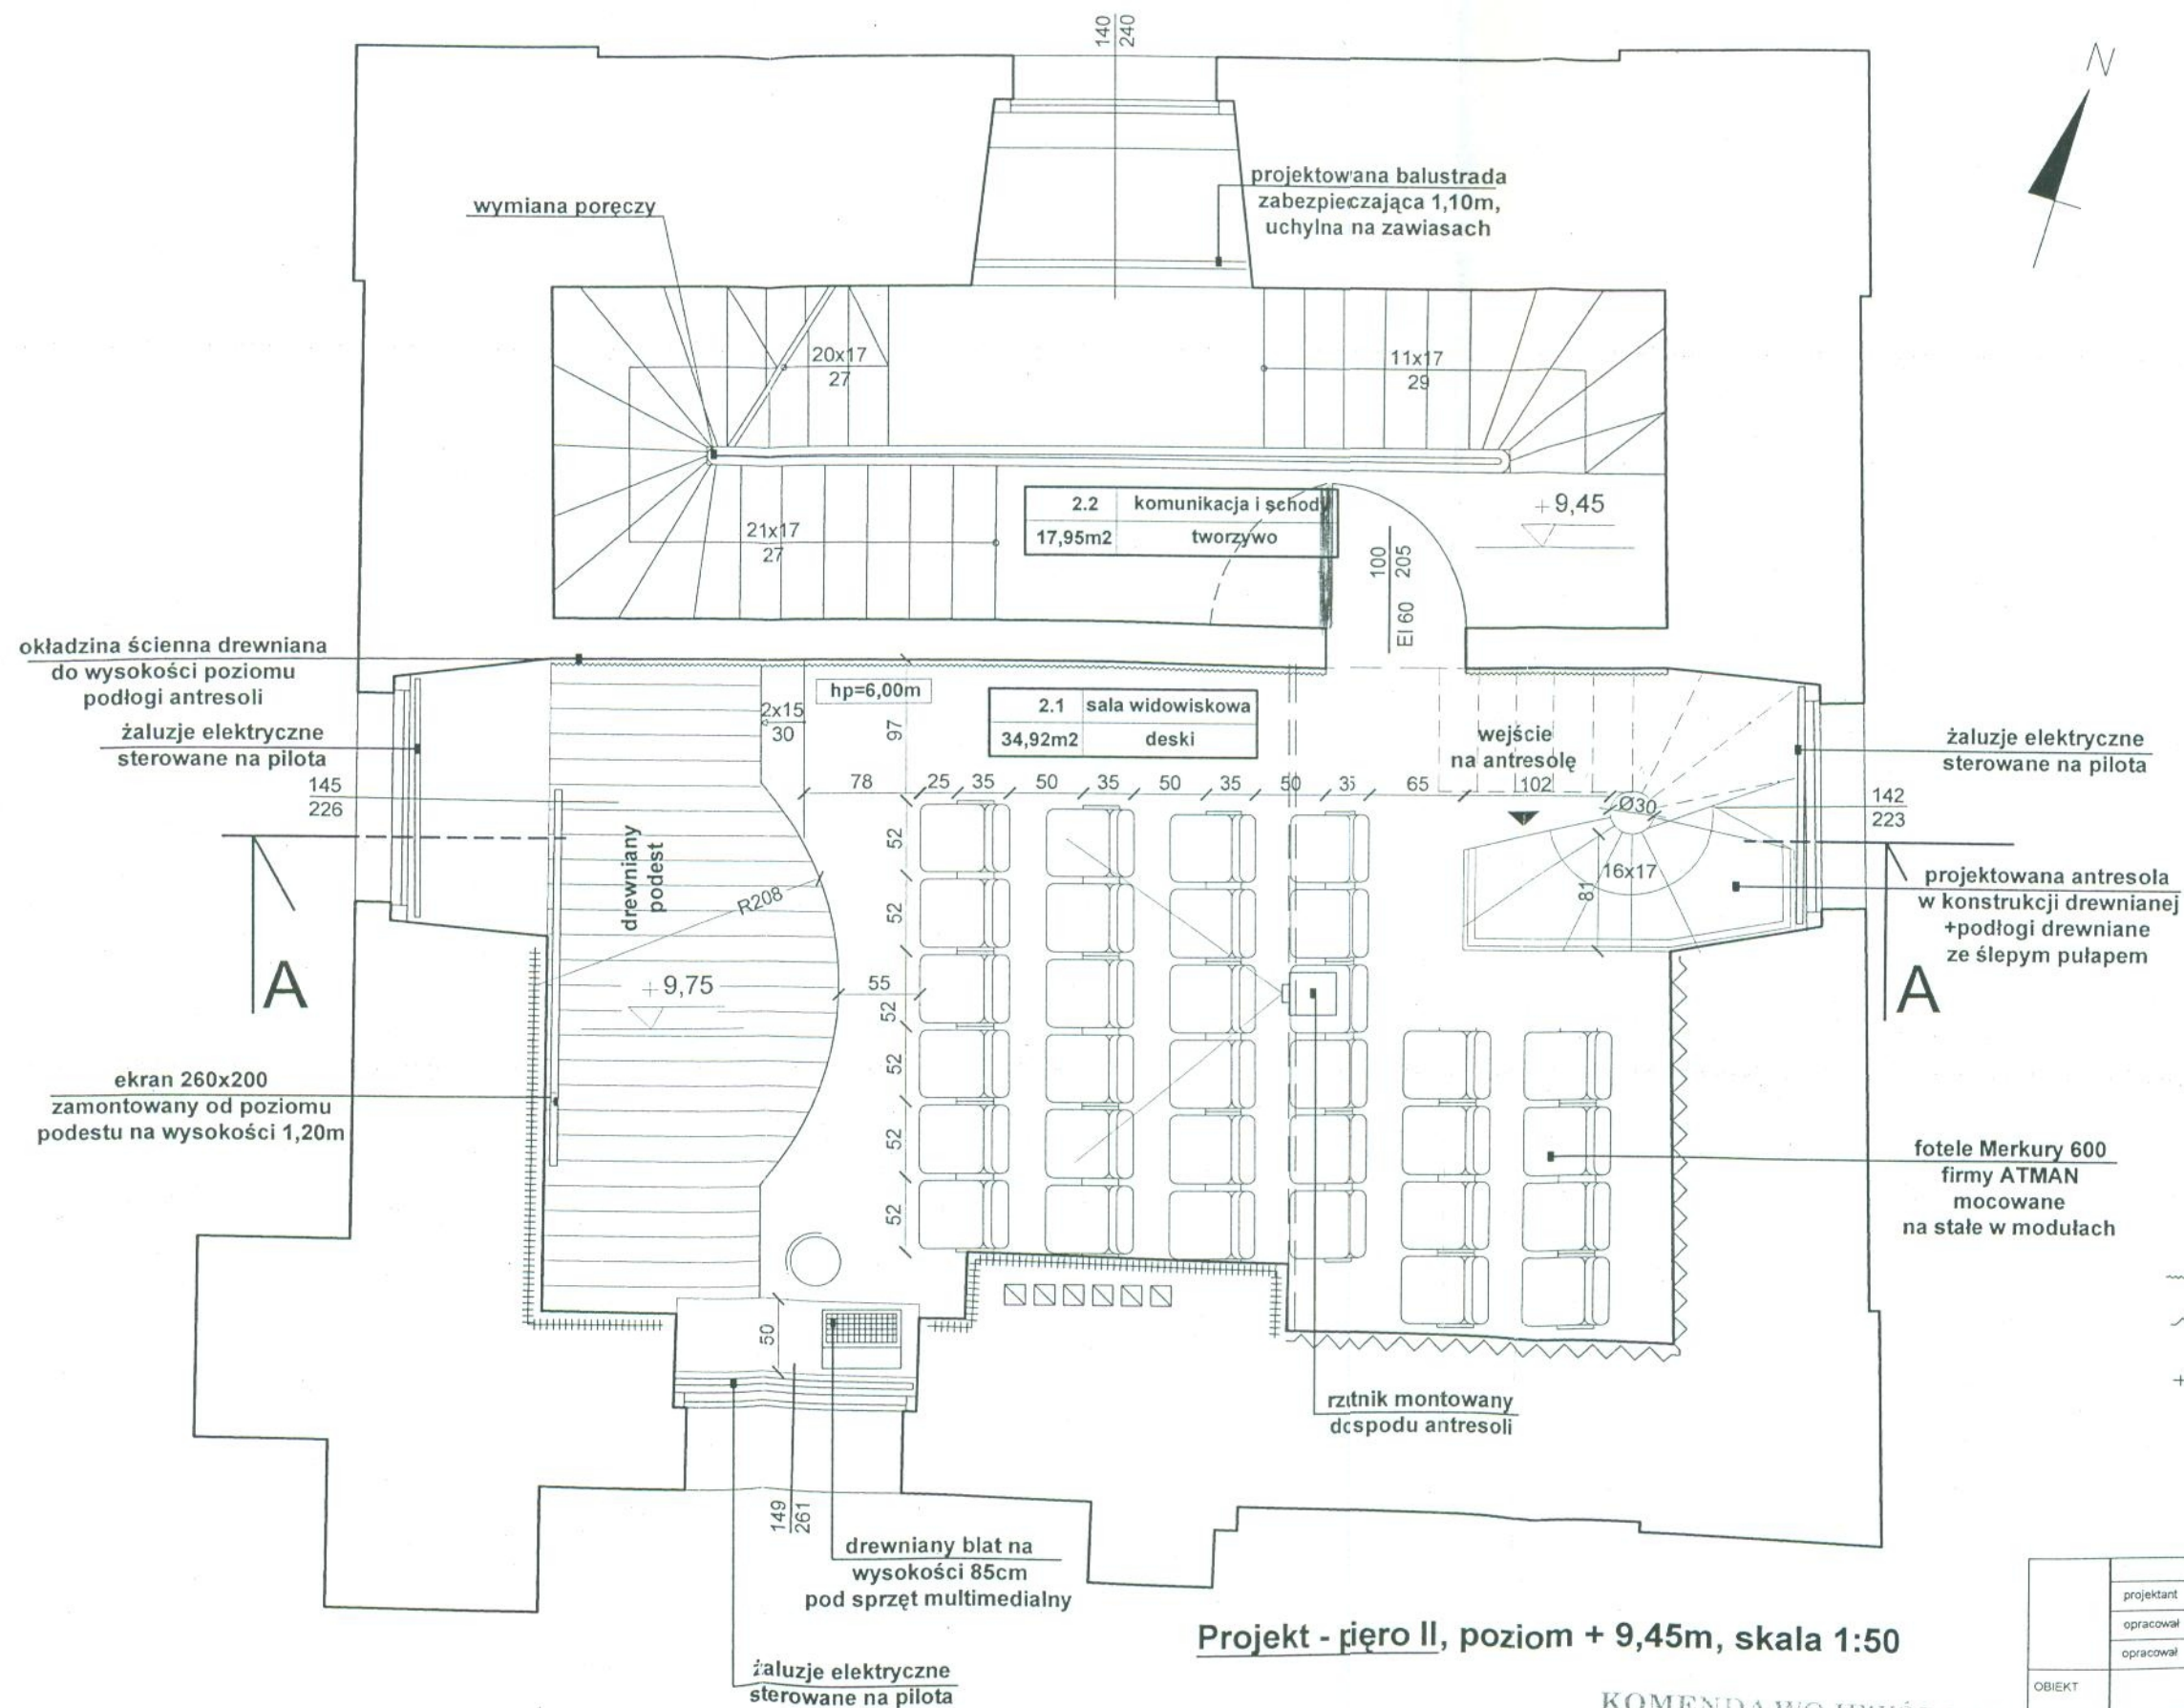


Projekt - piętro II, poziom + 9,45m, skala 1:50

KOMENDA WOJEWÓDZKA
PAŃSTWOWEJ STRAŻY POŻARNEJ
W KATOWICACH
40-042 Katowice, ul. Wita Stwosza 36
tel. 032 6040100
Wydział Kontroli i Rozpoznawczy

OBIKT	IMIĘ I NAZWISKO				
	projektant	mgr inż. arch. A. Gano- Kotula	953/92	DATA	VIII. 2006r.
	opracował	mgr inż arch. Aleksandra Szumska		BRANŻA	arch.
	opracował	asys. proj. Magdalena Szyszkowska		SKALA	1:50
INWESTOR	Budynek wieży Zamku w Toszku				
TEMAT	Miejski Gminny Ośrodek w Toszku, ul. Zamkowa 10, 44-180 Toszek				
NAZWA RYSUNKU	EKSPERTYZA TECHNICZNA				
	rzut II piętra, poziom + 9,45 - aranżacja				NR RYS.

RZECZOWNICA DO SPRAW ZABEZPIECZENIA
PRZECIWPÓŻAROWYCH
st. bryg. inż. Waldemar KAWIAK upr. nr 119/93

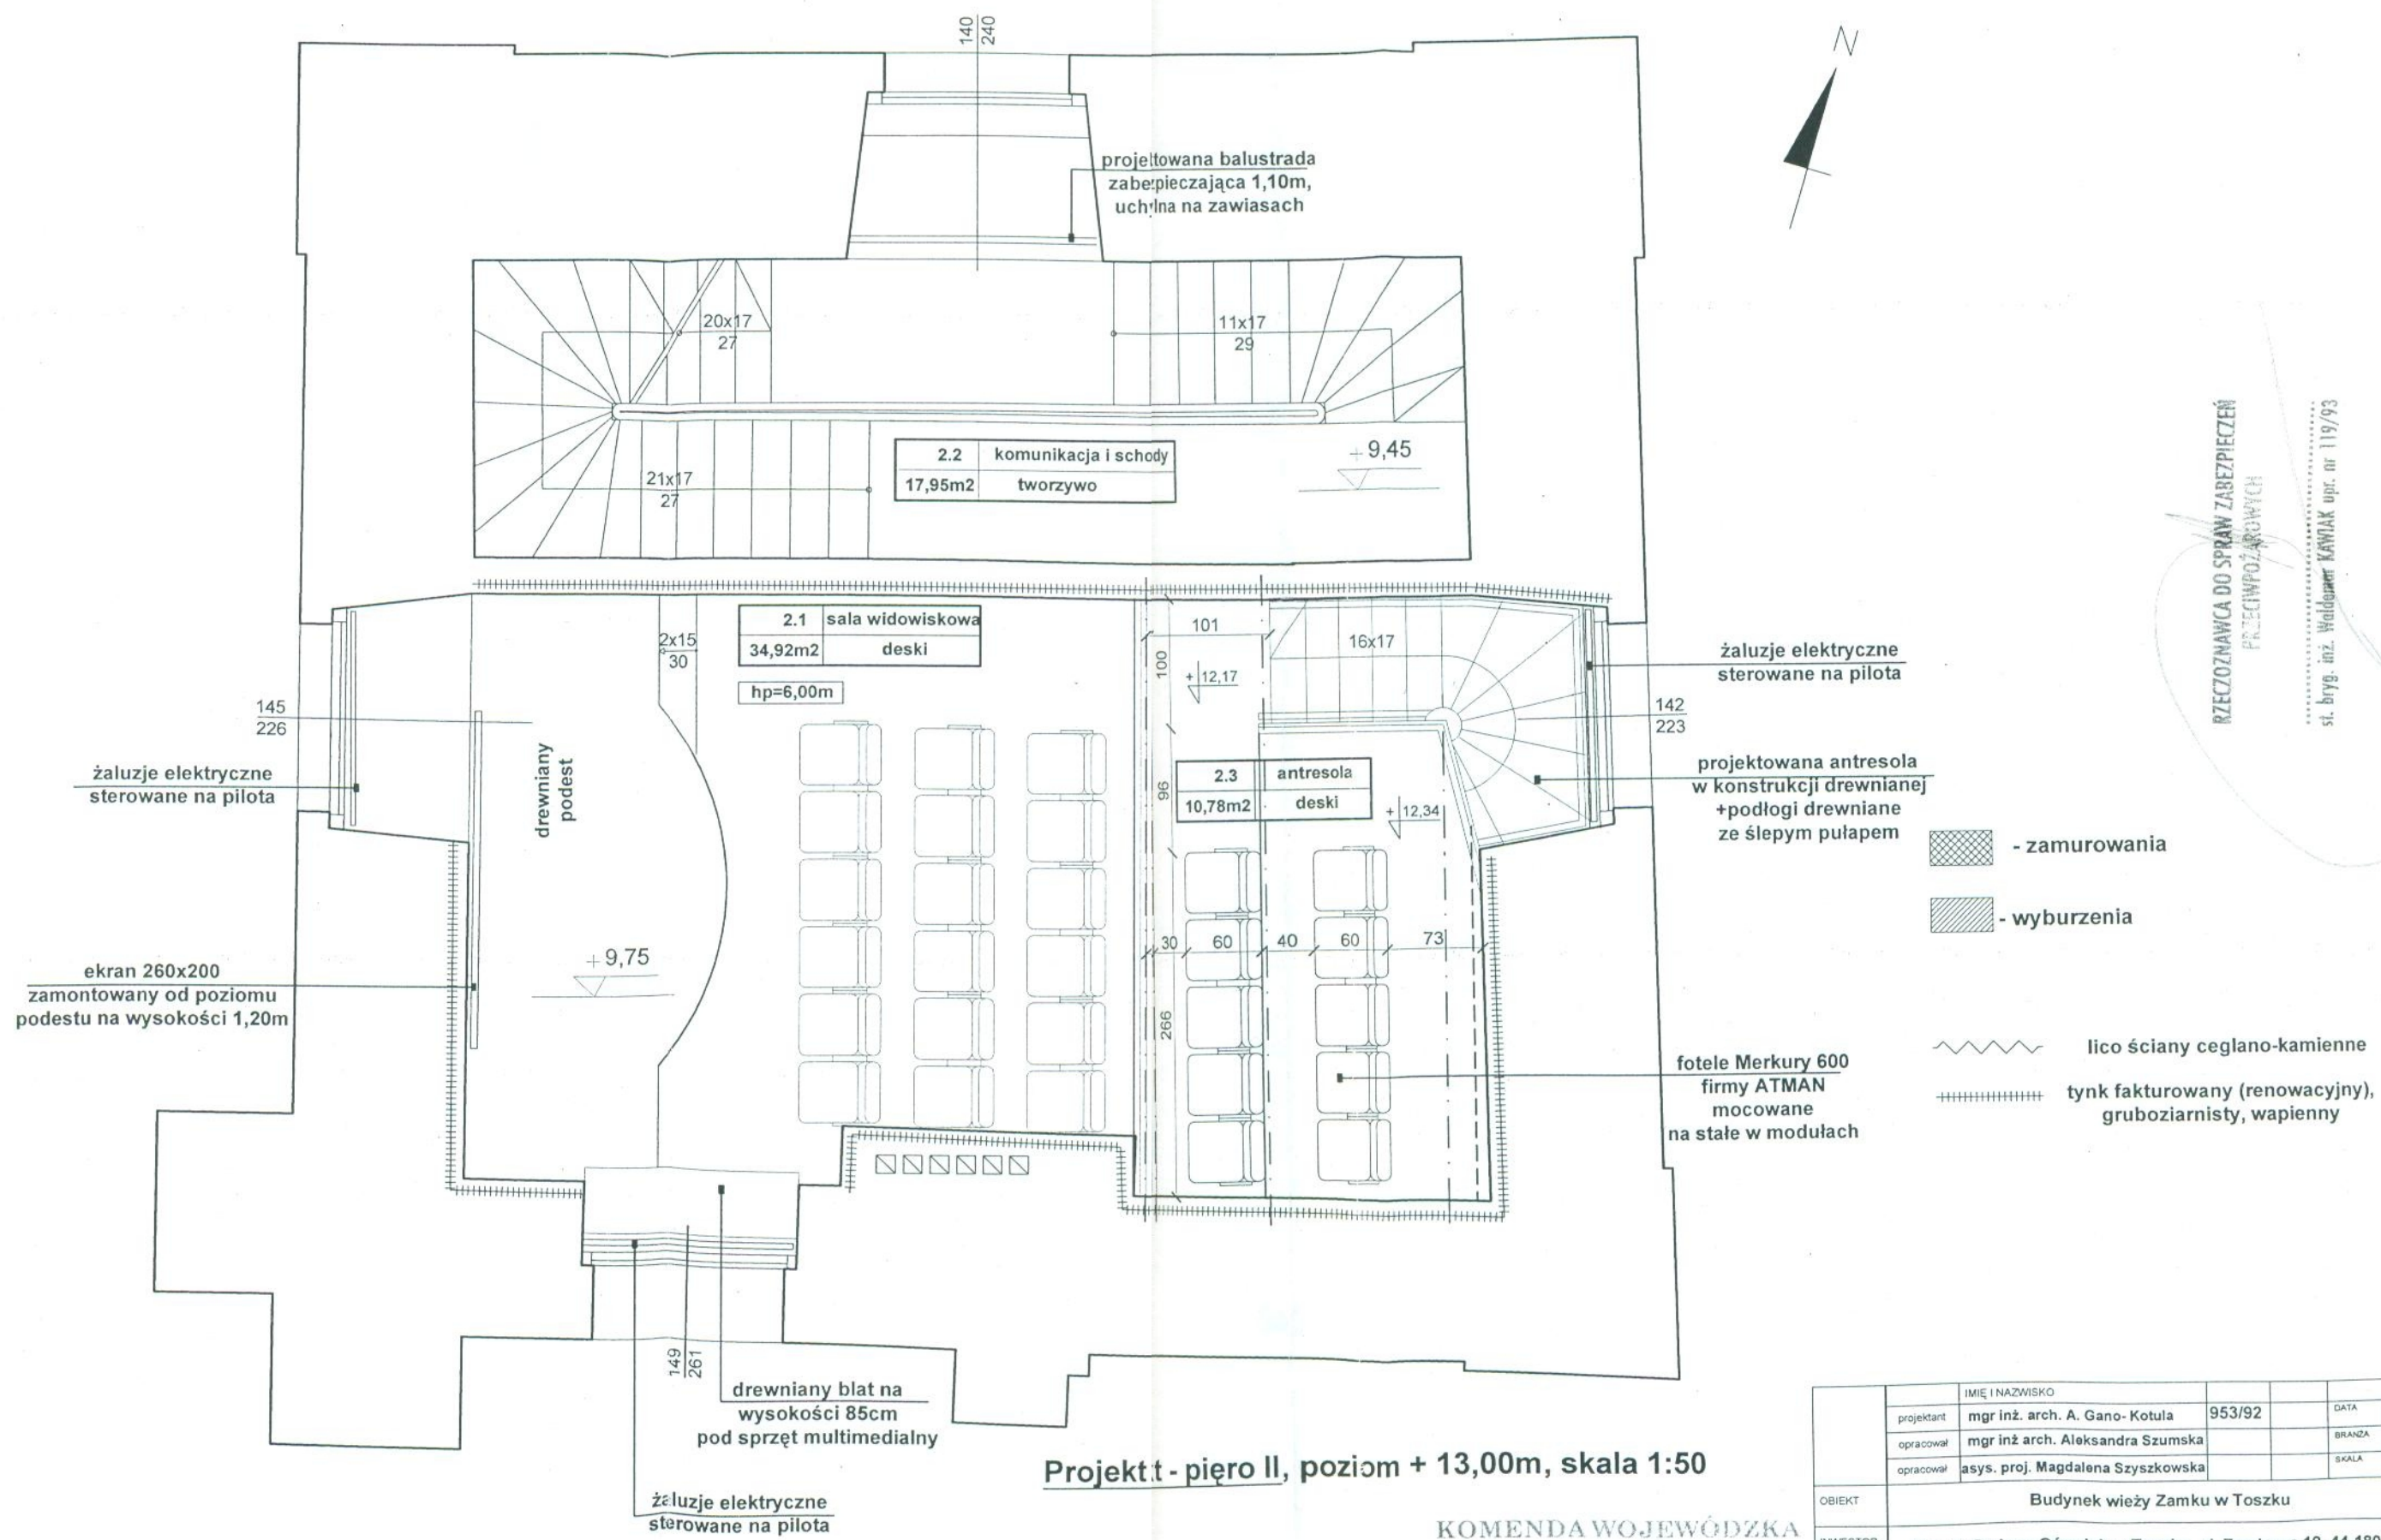


Projekt - piętro II, poziom + 13,00m, skala 1:50

KOMENDA WOJEWÓDZKA
PAŃSTWOWEJ STRAŻY POŻARNEJ
w KATOWICACH
40-042 Katowice, ul. Wita Stwosza 36
tel. 032 5640100
Wydział Konstrukcji i Sprzętu

		IMIĘ I NAZWISKO			
	projektant	mgr inż. arch. A. Gano- Kotula	953/92		DATA VIII. 2006r.
	opracował	mgr inż arch. Aleksandra Szumska			BRANŻA arch.
	opracował	asys. proj. Magdalena Szyszkowska			SKALA 1:50
OBIEKT	Budynek wieży Zamku w Toszku				
INWESTOR	Miejski Gminny Ośrodek w Toszku, ul. Zamkowa 10, 44-180 Toszek				
TEMAT	EKSPERTYZA TECHNICZNA				
NAZWA RYSUNKU	rzut II piętra, poziom +13,00 - aranżacja			NR RYS	

RZECZOWNIA DO SPRAW ZABEZPIECZENIA
PRZECIWPÓŻAROWYCH
st. bryg. inż. Waldemar KAWIAK upr. nr 119/93

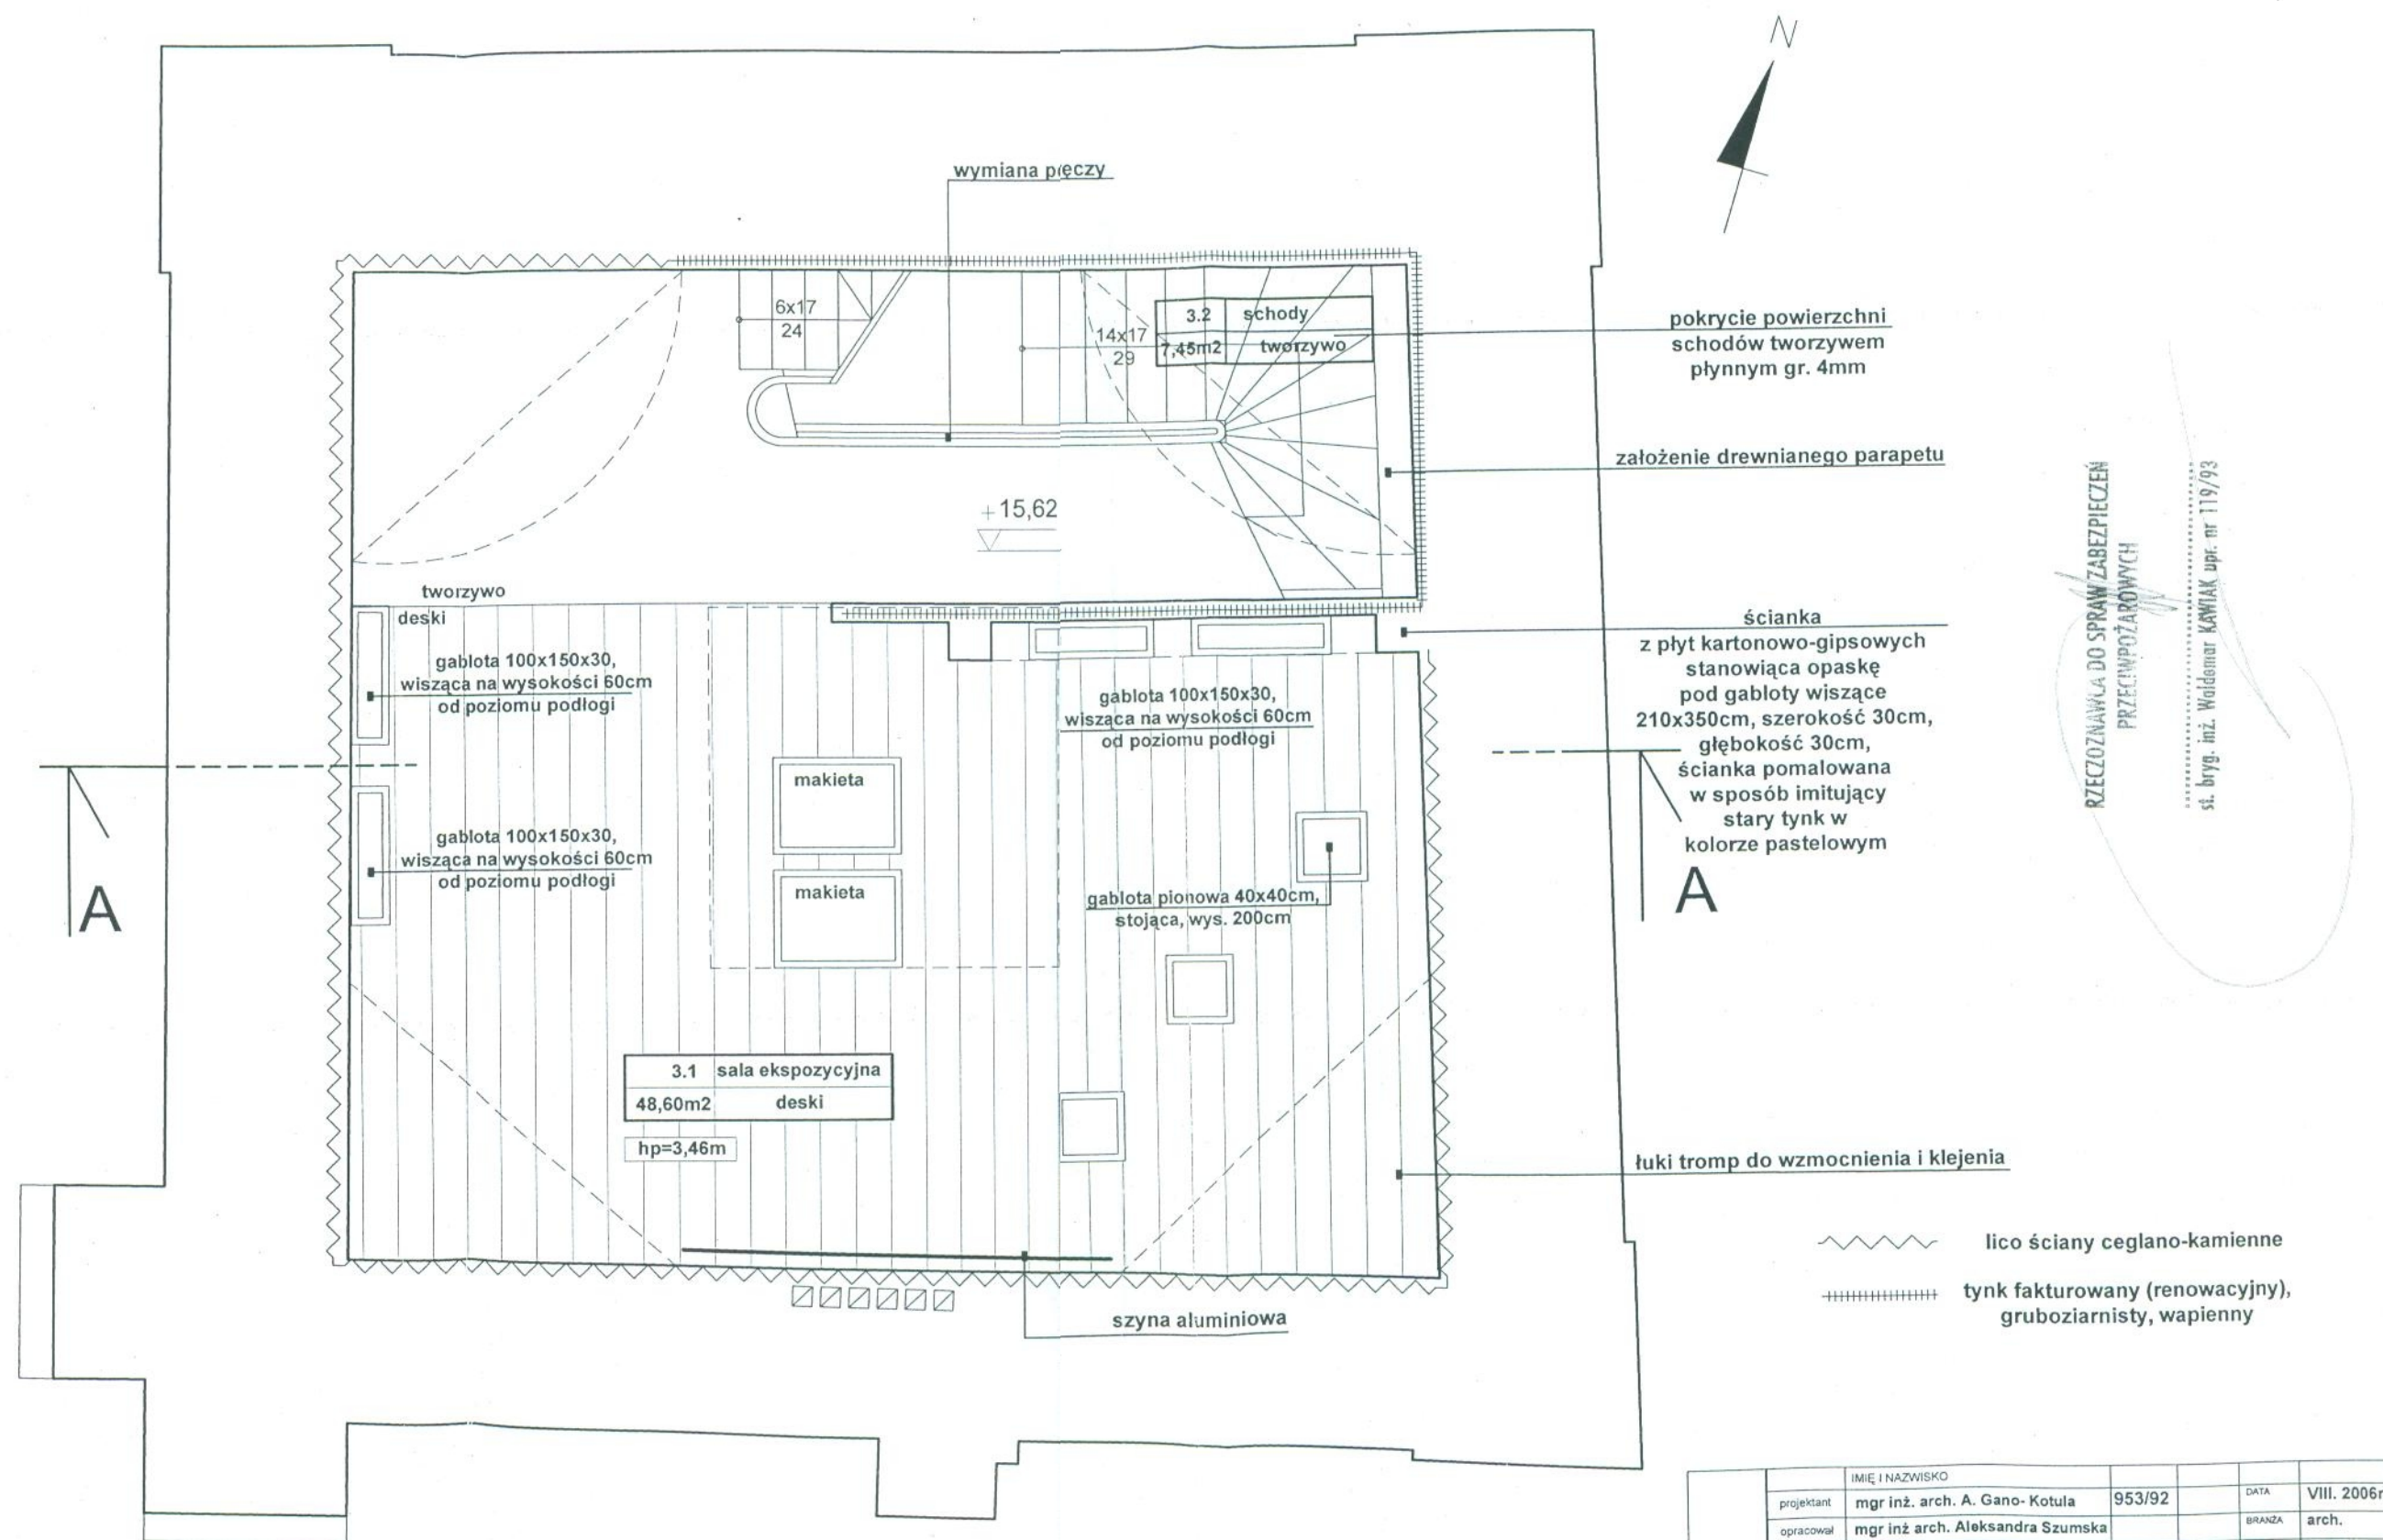

Projekt - piętro III, poziom + 15,62m, skala 1:50

KOMENDA WOJEWÓDZKA
PAŃSTWOWEJ STRAŻY POŻARNEJ
w KATOWICACH
40-042 Katowice, ul. Wita Stwosza 36
tel. 032 6040100
Wydział Kontroli-Rozpoznawczy

IMIĘ I NAZWISKO					
projektant	mgr inż. arch. A. Gano- Kotula	953/92	DATA	VIII. 2006r.	
opracował	mgr inż. arch. Aleksandra Szumska		BRANŻA	arch.	
opracował	asys. proj. Magdalena Szyszkowska		SKALA	1:50	
OBIEKT	Budynek wieży Zamku w Toszku				
INWESTOR	Miejski Gminny Ośrodek w Toszku, ul. Zamkowa 10, 44-180 Toszek				
TEMAT	EKSPERTYZA TECHNICZNA				
NAZWA RYSUNKU	rzut III piętra, poziom +15,62 -aranżacja			NR RYS.	

