


Projekt - parter, poziom - 0,15m, skala 1:50

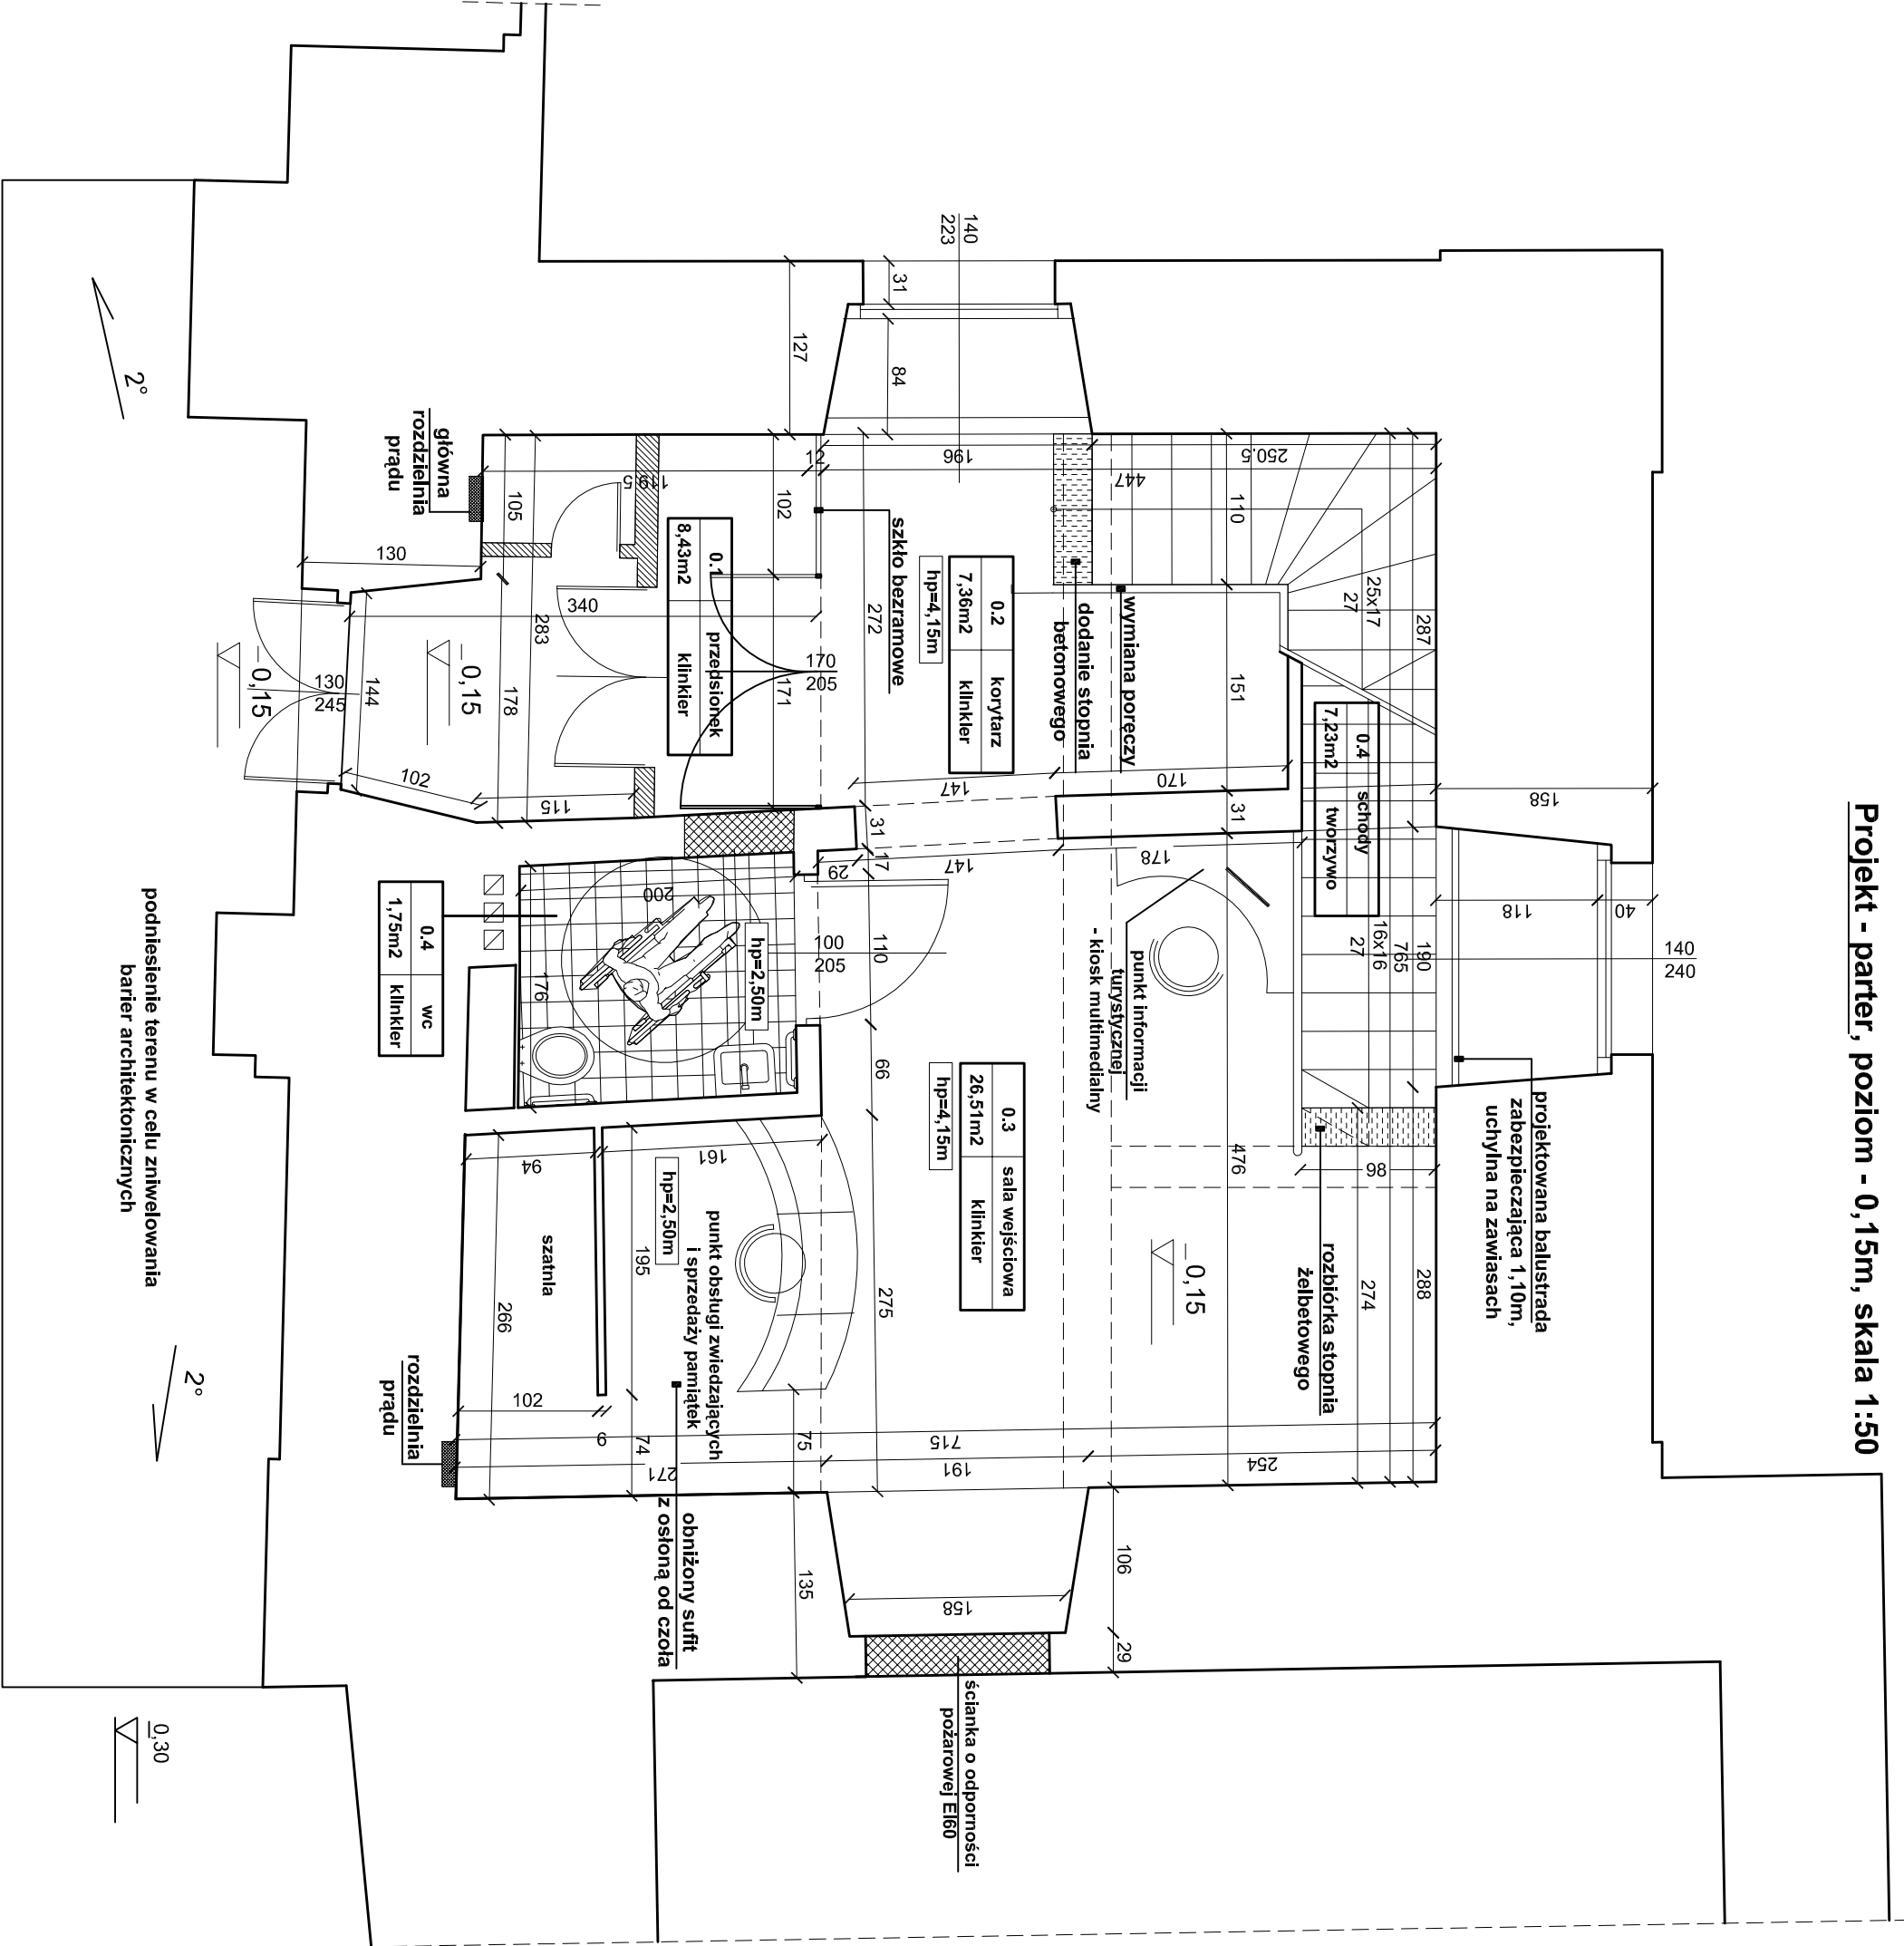

- zamurowania
- wyburzenia

	IMIE I NAZWISKO				DATA	
	projektant	mgr inż. arch. A. Gano-Kotula	953/92		IX. 2010r.	
	sprawdzający	mgr inż. arch. A. Łukasiewicz	1206/	SLKOKK	BRANŻA arch.	
	Budynnek wieży Zamku w Toszku				SKALA 1:50	
OBIEKT						
INWESTOR	Miński Gminny Ośrodek w Toszku, ul. Zamkowa 10, 44-180 Toszek					
TEMAT	Program postępowania konserwatorskiego - projekt remontu zabytkowej wieży zamkowej w Toszku					
NAZWA RYSUNKU	rzut parteru, poziom -0,15 - projekt				NR RYS.	14