


Projekt - parter, poziom - 0,15m, skala 1:50

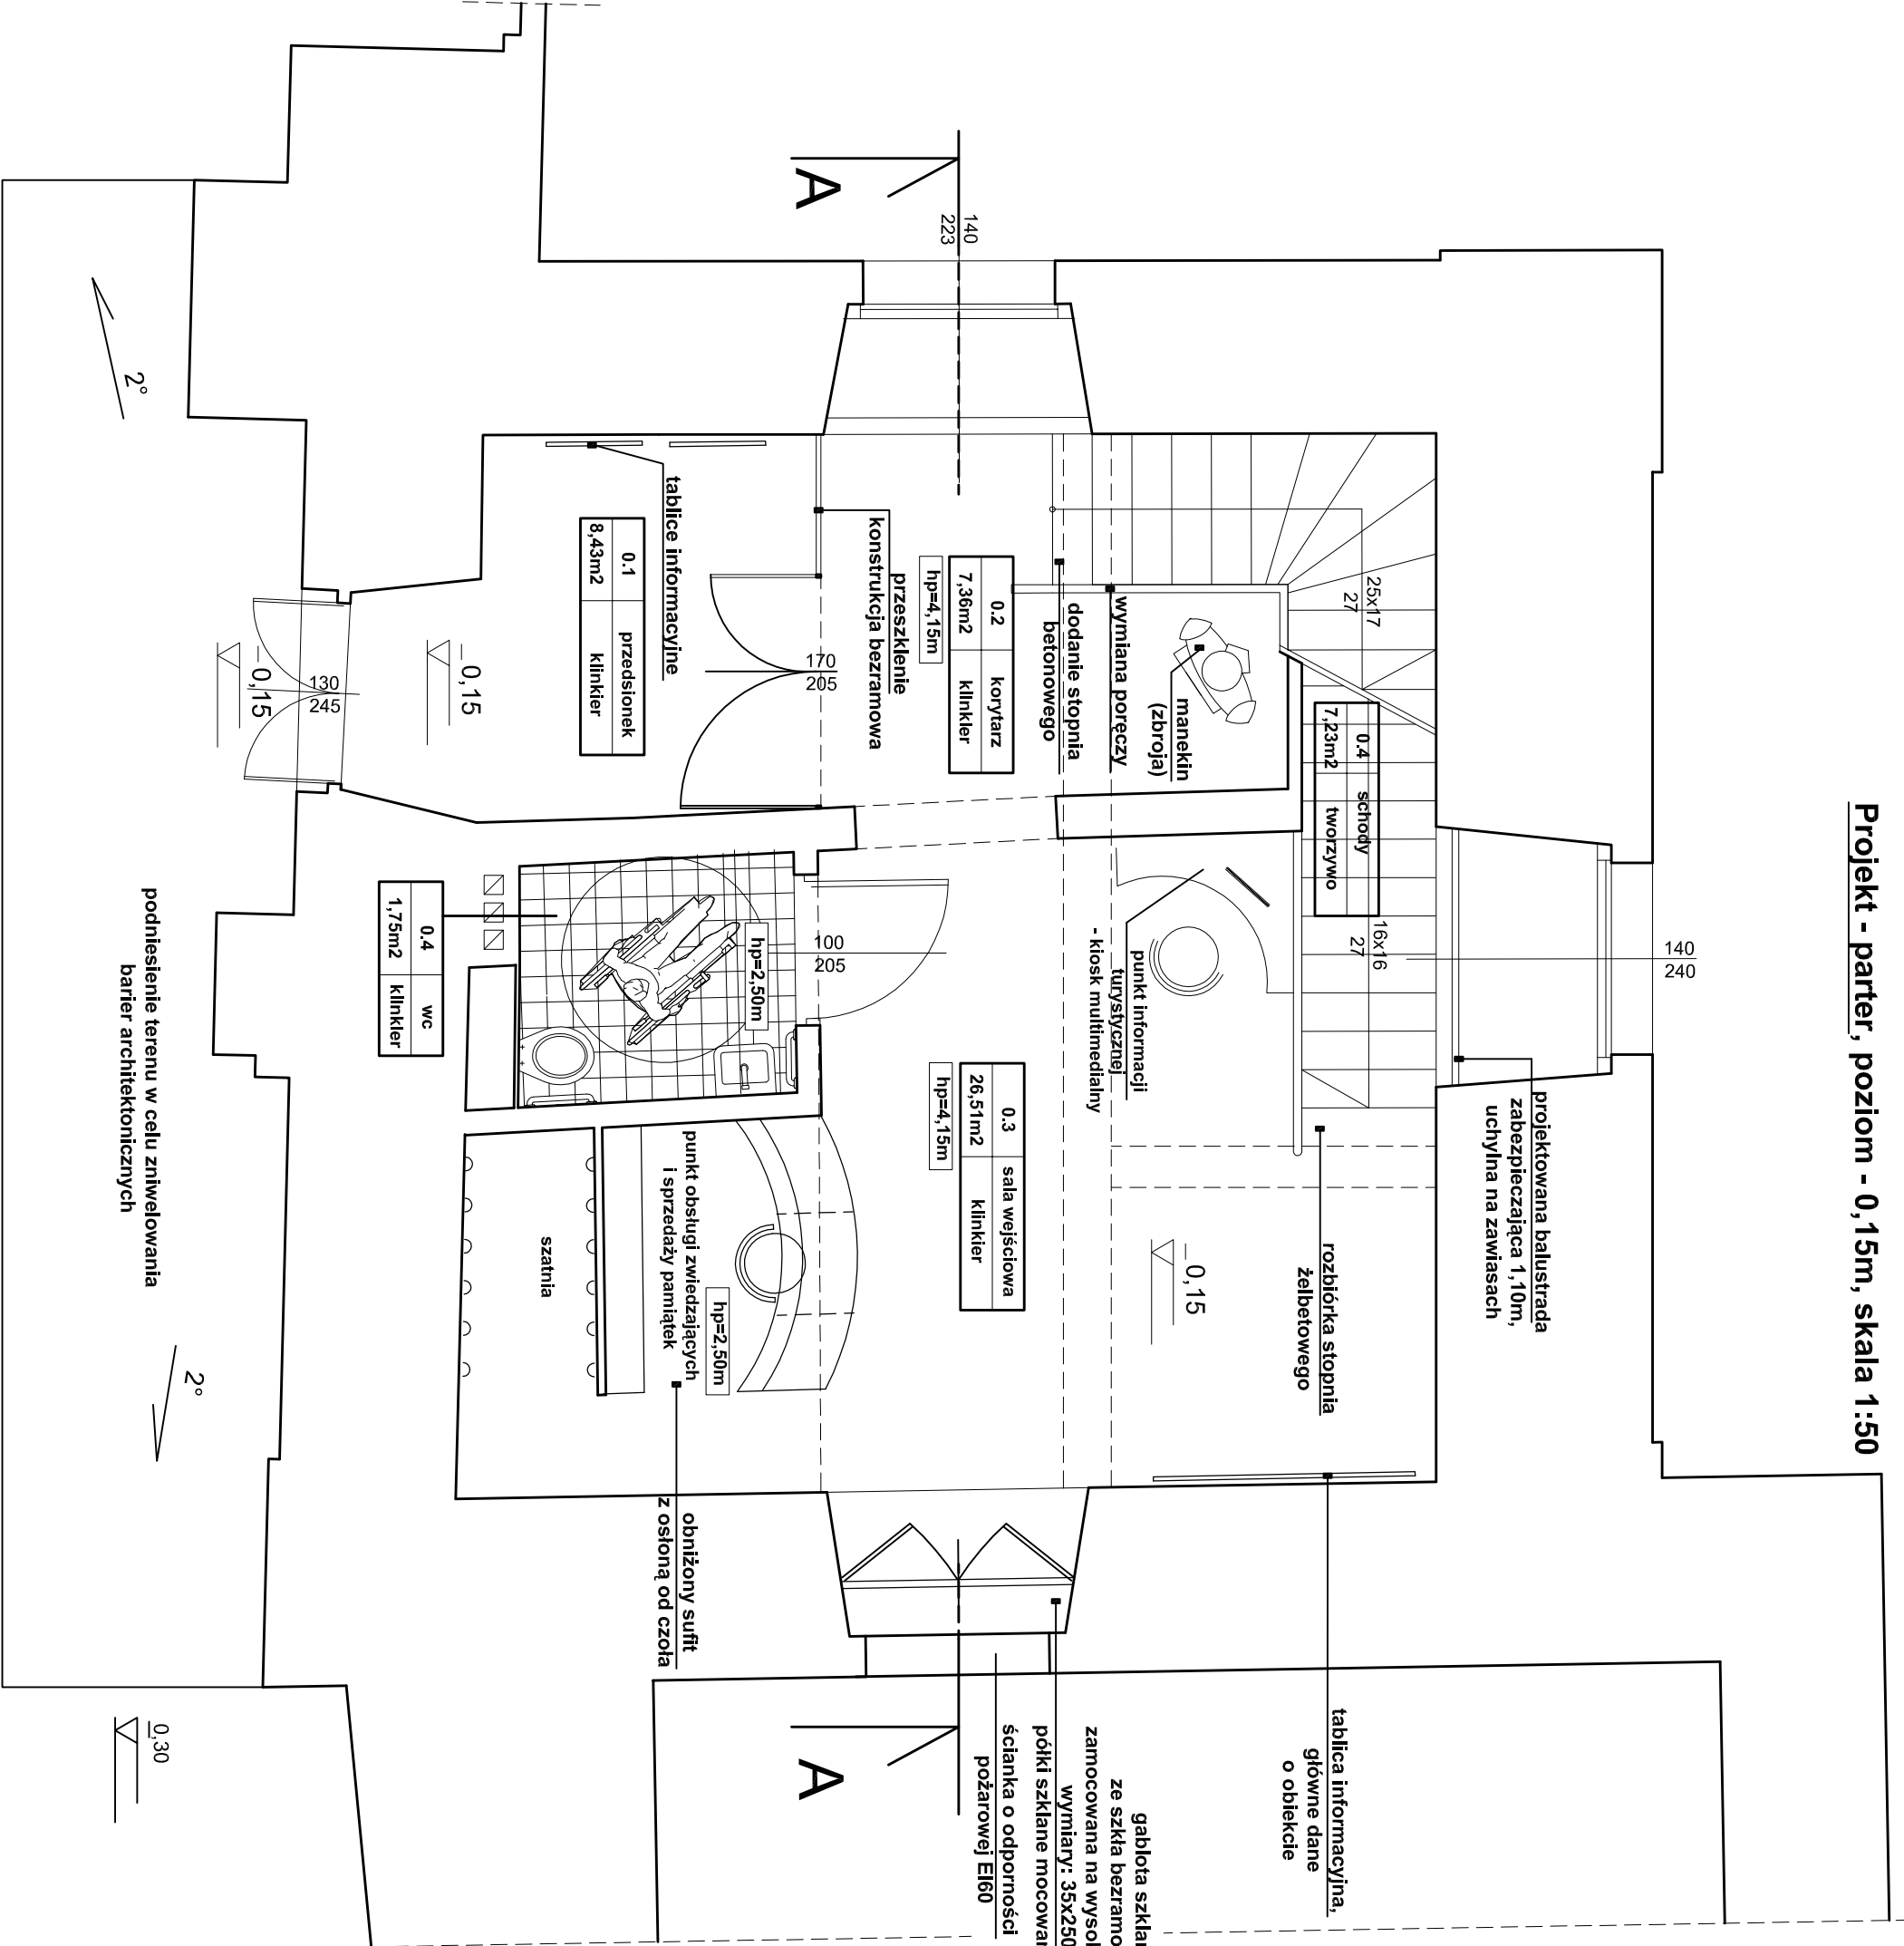

	IMIĘ I NAZWISKO					
	projektant	mgr inż. arch. A. Gano-Kotula		953/92		DATA
	sprawdzający	mgr inż. arch. A. Łukasiewicz		12/08/		BRANŻA
				SLKOKK		arch.
						SKALA
						1:50
OBIEKT	Budynek wieży Zamku w Toszku					
INWESTOR	Miejski Gminny Ośrodek w Toszku, ul. Zamkowa 10, 44-180 Toszek					
TEMAT	Program postępowania konserwatorskiego - projekt remontu zabrytkowej wieży zamkowej w Toszku					
NAZWA RYSUNKU	Aranżacja - rzut parteru, poziom -0,15					NR RYS.
						22