


RZUT PARTERU
skala 1:100

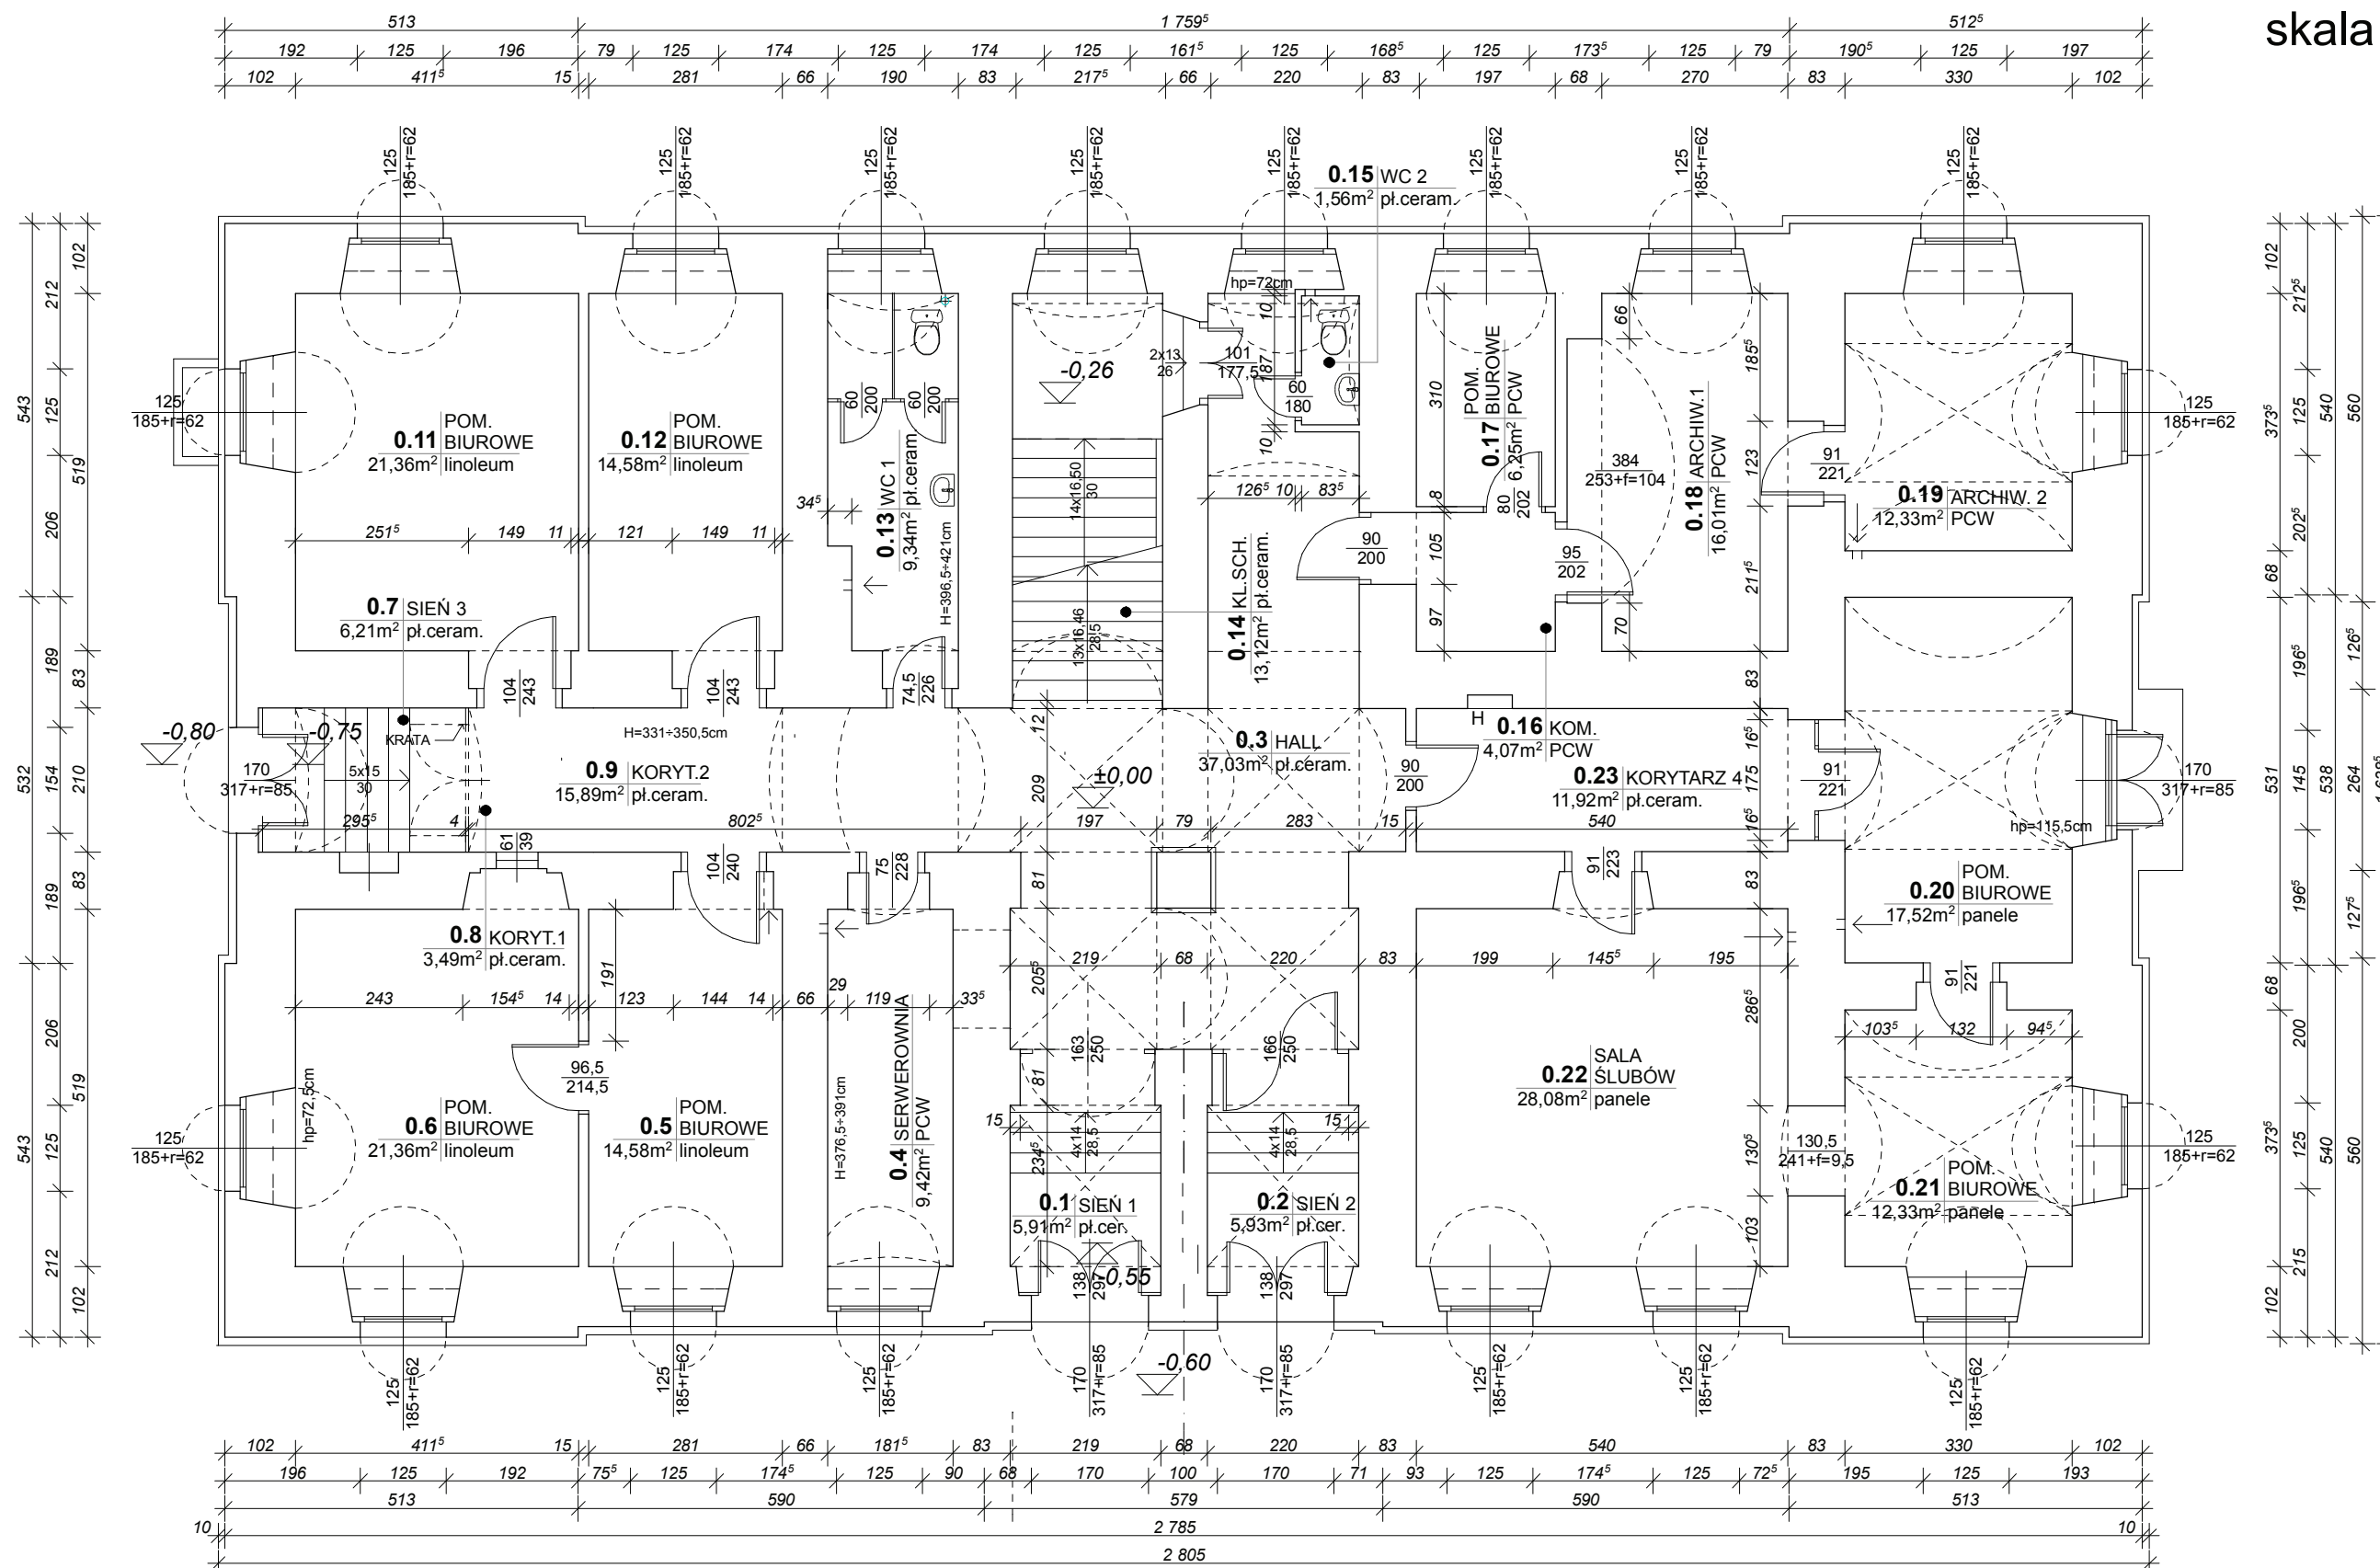

Horyzont Projekt Tomasz Więcek
ul. Teatralna 9, pokój 1002, 41-200 Sosnowiec
tel. (32) 263 24 03



| | | | |
|----------------|--|---------|-----------|
| OBIEKT: | BUDYNEK URZĘDU MIEJSKIEGO | FAZA: | BUD. WYK. |
| ADRES: | TOSZEK, ul. BOLESŁAWA CHROBREGO 2, dz. nr 1103/97 | DATA: | 12.2012 |
| INWESTOR: | GINA TOSZEK z siedzibą w Urzędzie Miejskim w TOSZĘKU, ul. B. CHROBREGO 2 | SKALA: | 1:100 |
| TEMAT: | PROJEKT PRZEBUDOWY PARTERU | | |
| NAZWA RYSUNKU: | RZUT PARTERU - INWENTARYZACJA | | |
| OPRACOWAŁ: | mgr inż. arch. Elżbieta GRUSZCZYŃSKA | UPRAWN. | 373/85 |
| OPRACOWAŁ: | mgr inż. arch. Barbara KONIECZNA | UPRAWN. | 290/74K1 |
| SPRAWDZIŁ: | mgr inż. Józef GŁOŚNY | UPRAWN. | 290/74K1 |