


RZUT DACHU
STAN ISTNIEJĄCY
- ZAMUROWANIA
DEMONTAŻ
skala 1:100

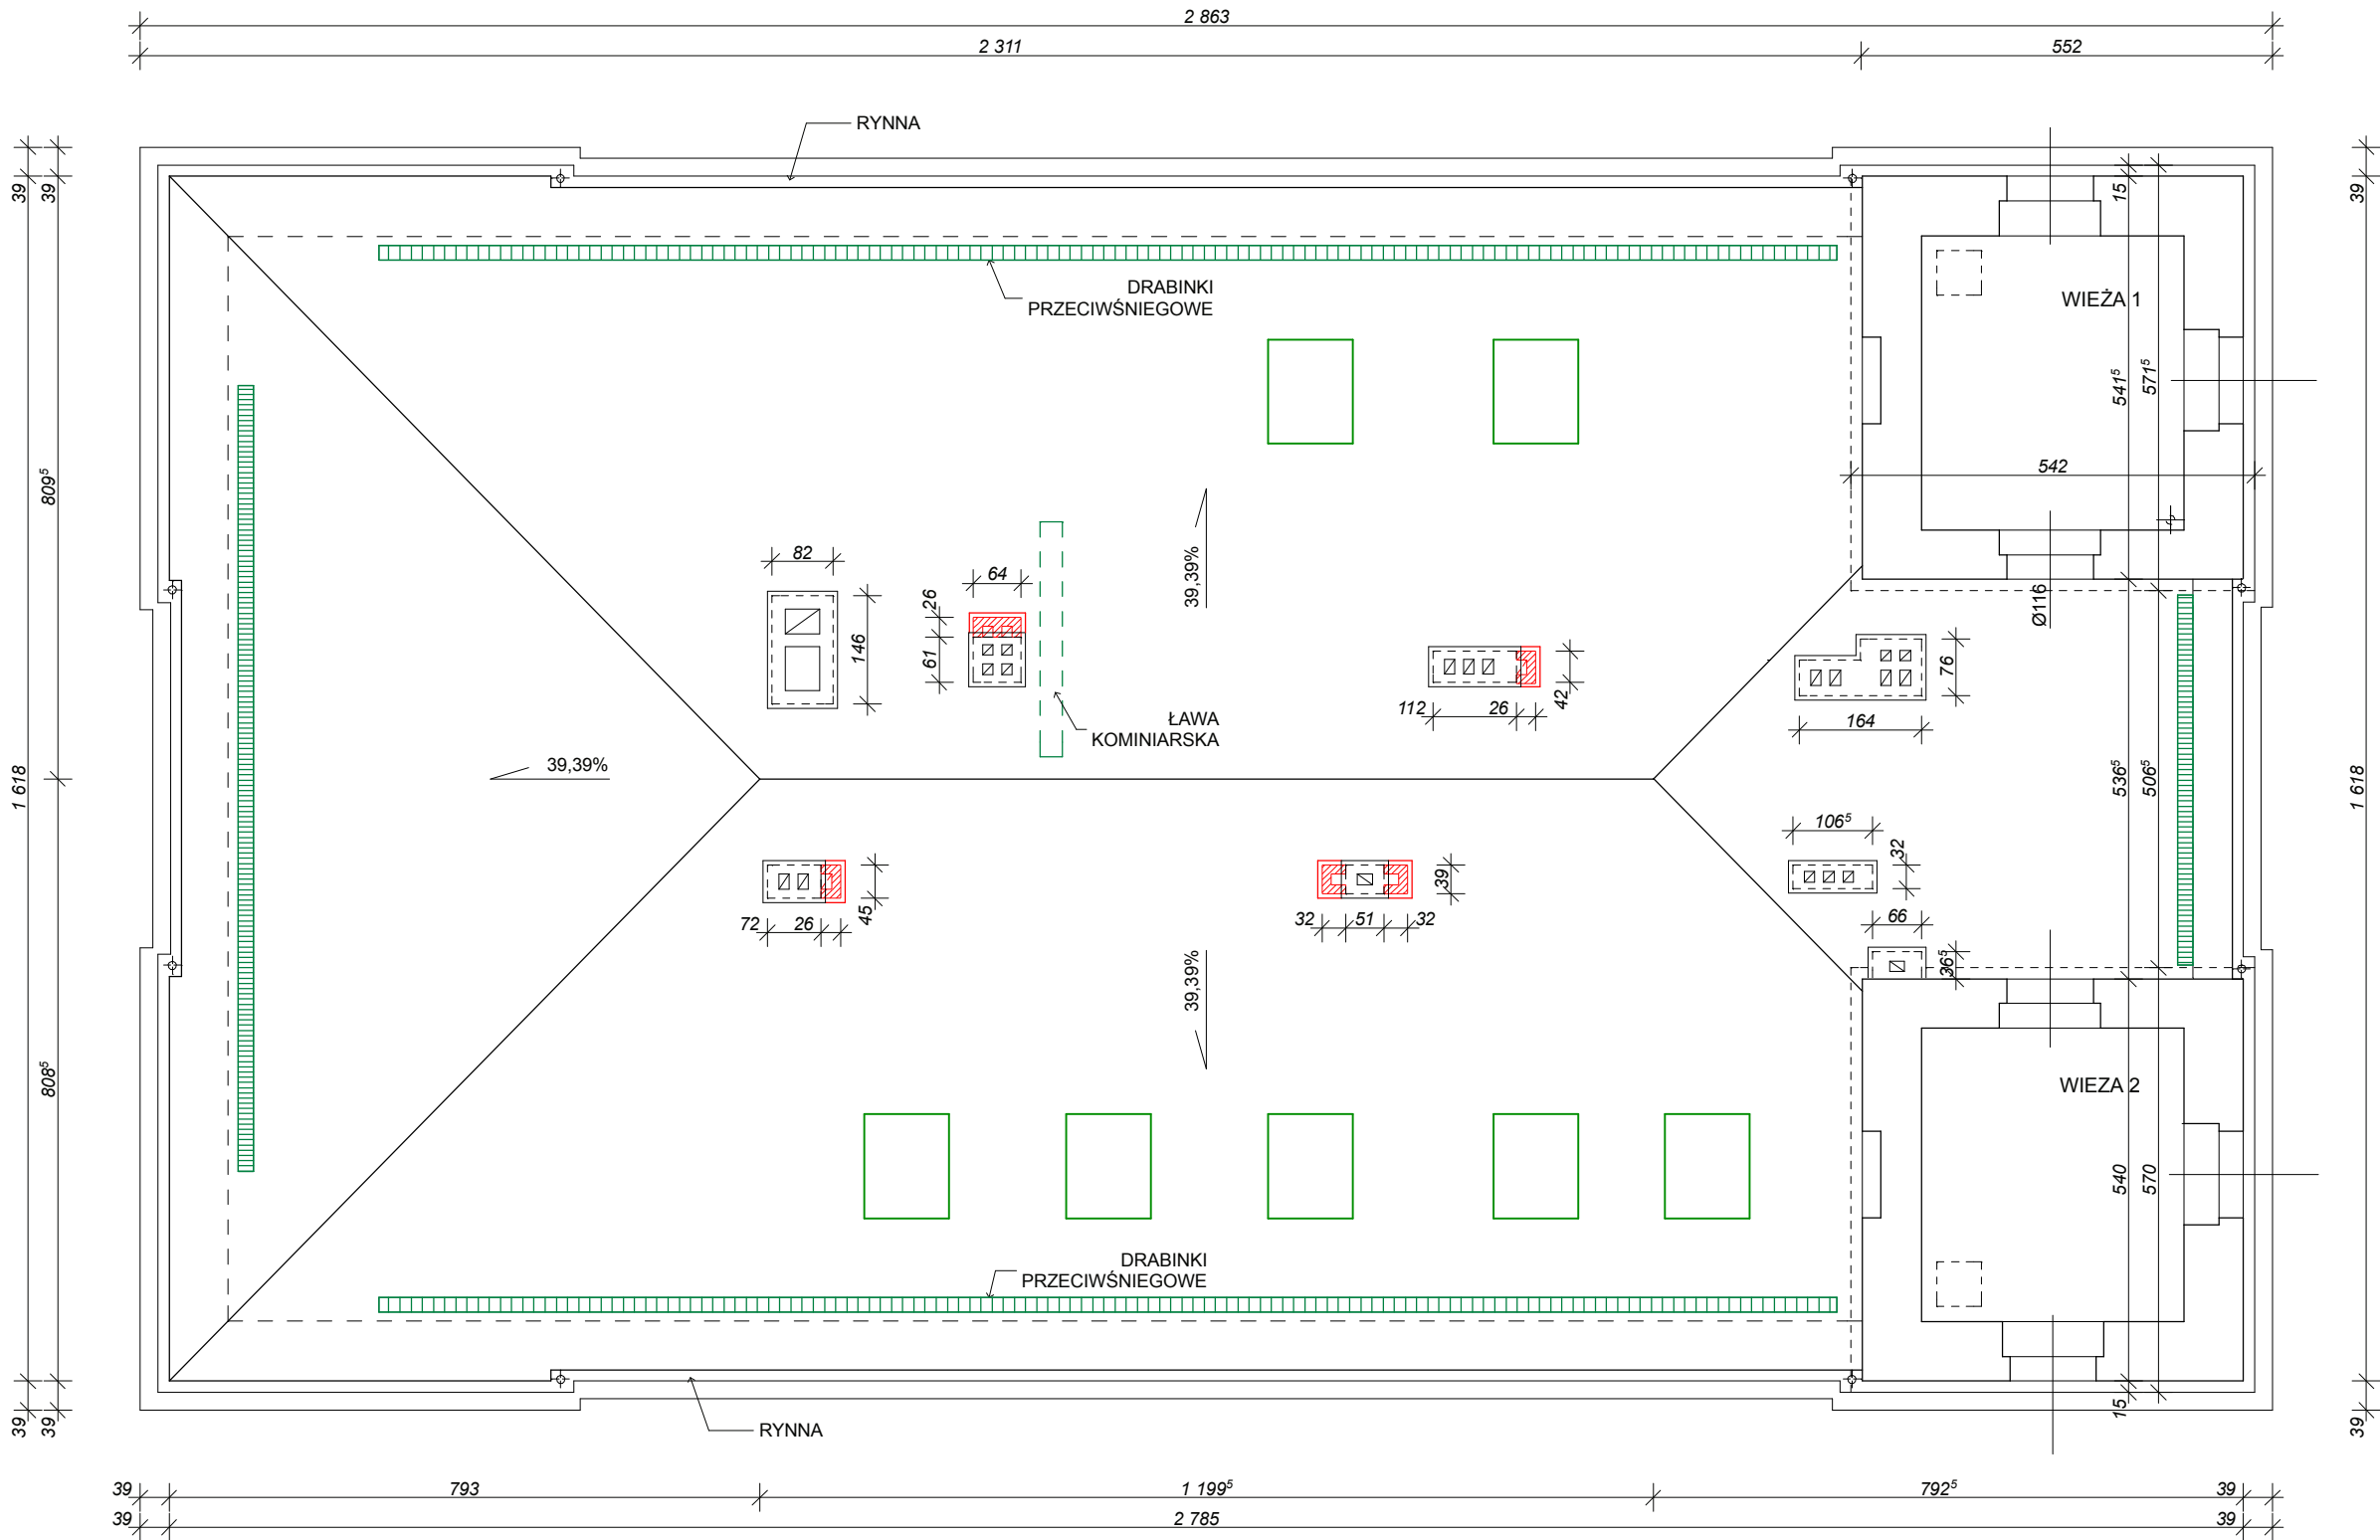

ZAMUROWANIA
DEMONTAŻ

UWAGA:
KOMINY ISTN. WYBURZYĆ
W MIEJSCACH GDZIE BĘDĄ
ROZBUDOWYWANE
WYMUROWAĆ W MIEJSCU
ISTNIEJĄCYCH Z OTWORAMI
JAK ISTNIEJĄCE W POWIĄZANIU
Z NOWYMI KOMINAMI.
POZOSTAŁE KOMINY PRZEMUROWAĆ
OD POZIOMU DACHU, ZAMKNAĆ
CZAPĄ, POZOSTAWIĆ WYLOTY
POZIOME DLA KANAŁÓW
WENTYLACYJNYCH.

Horyzont Projekt Tomasz Więcek ul. Teatralna 9, pokój 1002, 41-200 Sosnowiec tel. (32) 263 24 03			Horyzont projekt	
OBIKT:	BUDYNEK URZĘDU MIEJSKIEGO		FAZA:	BUD.
ADRES:	TOSZEK, ul. BOLESŁAWA CHROBREGO 2, dz. nr 1103/97		DATA:	06.2014
INWESTOR:	GMINA TOSZEK z siedzibą w Urzędzie Miejskim w TOSZĘKU, ul. B. CHROBREGO 2			
TEMAT:	ZABEZPIECZENIE PRZECIWWILGOCIOWE ŚCIAN PIWNIC, WZMOCNIENIE KONSTRUKCJI DACHU I WYMIANA JEGO POKRYCIA		SKALA:	1:100
NAZWA RYSUNKU:	RZUT DACHU -STAN ISTNIEJĄCY, ZAMUROWANIA, DEMONTAŻ		NR RYS.	4
PROJEKTOWAŁ:	mgr inż. arch. Elżbieta GRUSZCZYŃSKA	UPRAWN.	373/85	SPECJ. ARCH.
PROJEKTOWAŁ:	mgr inż. arch. Barbara KONIECZNA			