



STROP NA POZIOMIE +5,61m

1:25

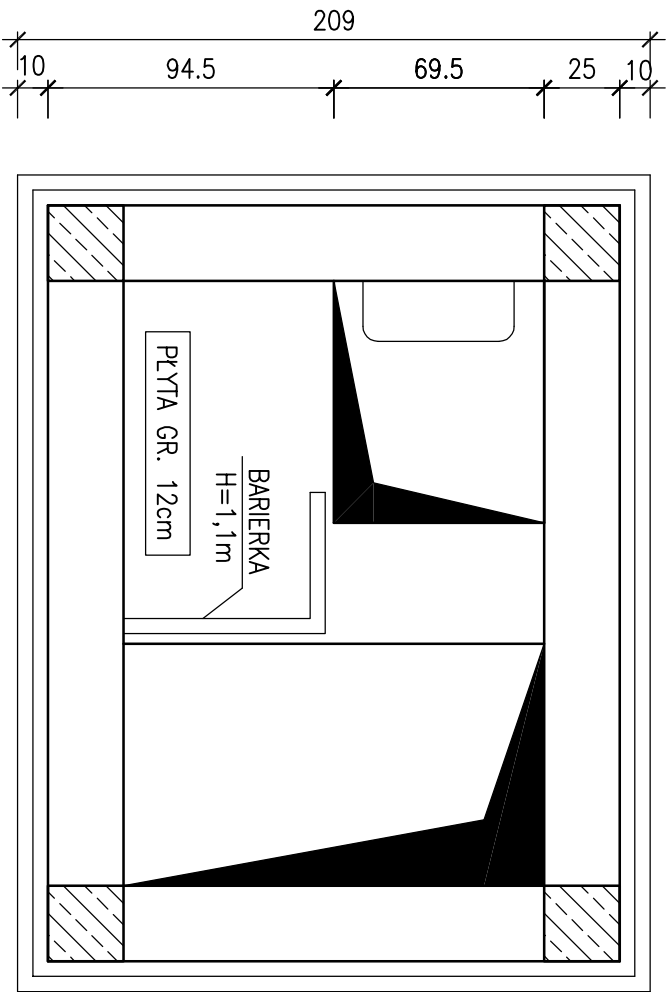


ZBROJENIE WIENCÓW W1

1:25

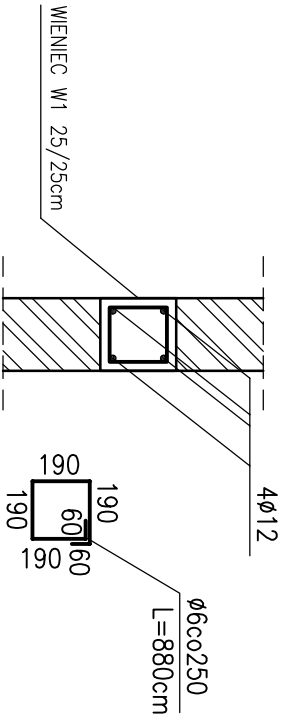


ZBROJENIE TRZPIENI T1

1:25

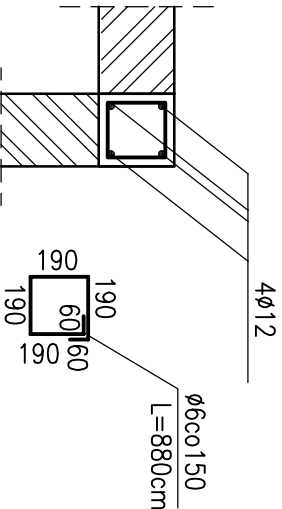

ZBROJENIE STROPU NA POZIOMIE +5,61m

1:25

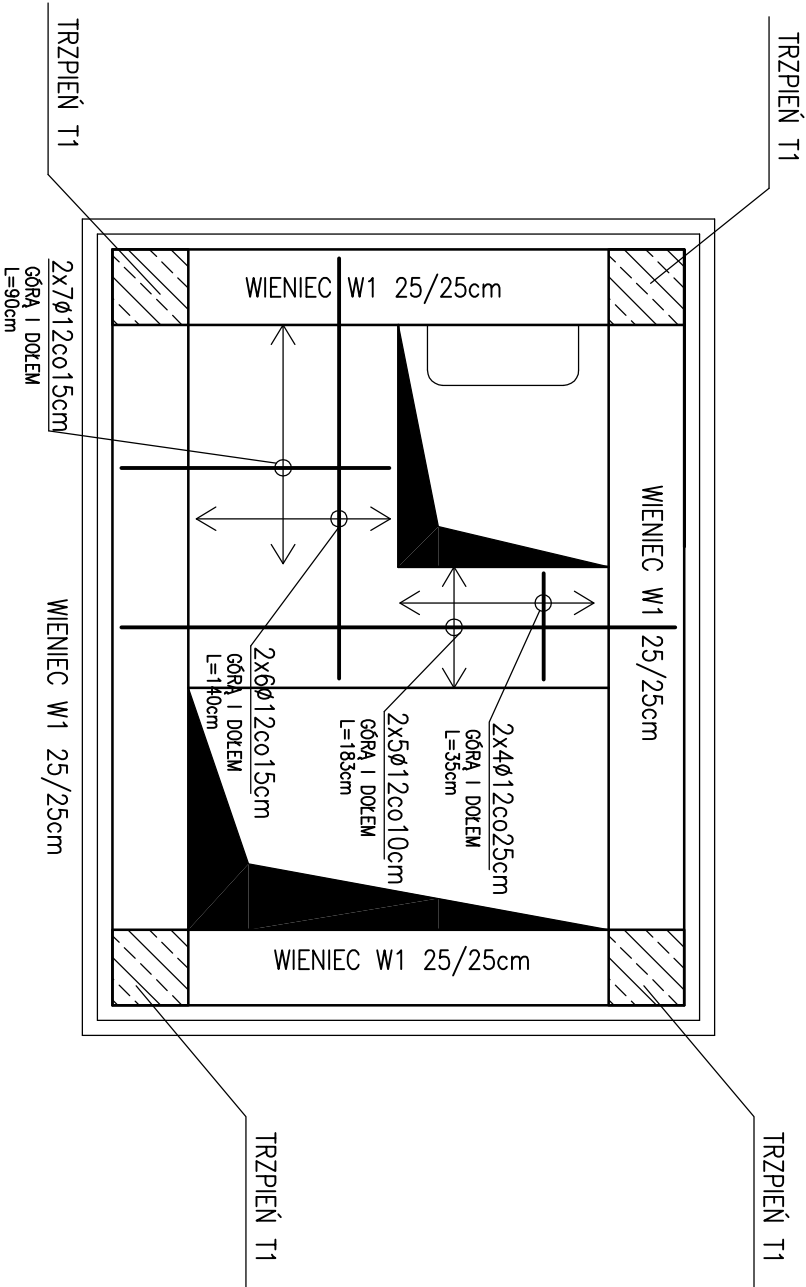

STAL:
PRĘTY GŁÓWNE A-II (18G2)
STRZEMIŃNA/ROZDZIELCZE A-0 (St0S)
BETON C16/20 (B20)
DREWNO KLASY C27

www.ERDOM.eu			
<div><div><div></div><div>ERDOM</div></div><div>BIURO PROJEKTÓW I NADZORU BUDOWLANEGO</div><div>47-100 STRZELCE OP. GRUNWALDZKA 2/10 tel. 512-215-304 www.ERDOM.eu</div></div>			
ZAMAWIĄCY/CLIENT	GMINA TOSZEK 44-180 TOSZEK UL. B. CHROBREGO 2		
OBIEKT/OBJECT	BUDYNEK GARAŻOWO USŁUGOWY		
DATA/DATE	PROJEKT BUDOWLANY	SKALA/SCALE: 1:25	WZGLĘDNE PRAWA ZASTRZEŻONE ALL RIGHTS RESERVED
ARCHITEKTURA	NR. LITER.	PROJEKT	Tytuł rysunku/drawing title:
KONSTRUKCJA	E. POWROŚCIO 09L/0437/PWOK/08		STROP WIEŻY NA POZIOMIE +5,61
WERTIKOWE:	A. KUCPERA SKL/2255/PWOK/10		
DATA:	NUMER RYSUNKU:	BRANŻA:	REDAKTA
CZERWIEC2015	E166-09		KONSTRUKCYJNA
			-3- A3