



BELKA B3-wyk x1

1:25

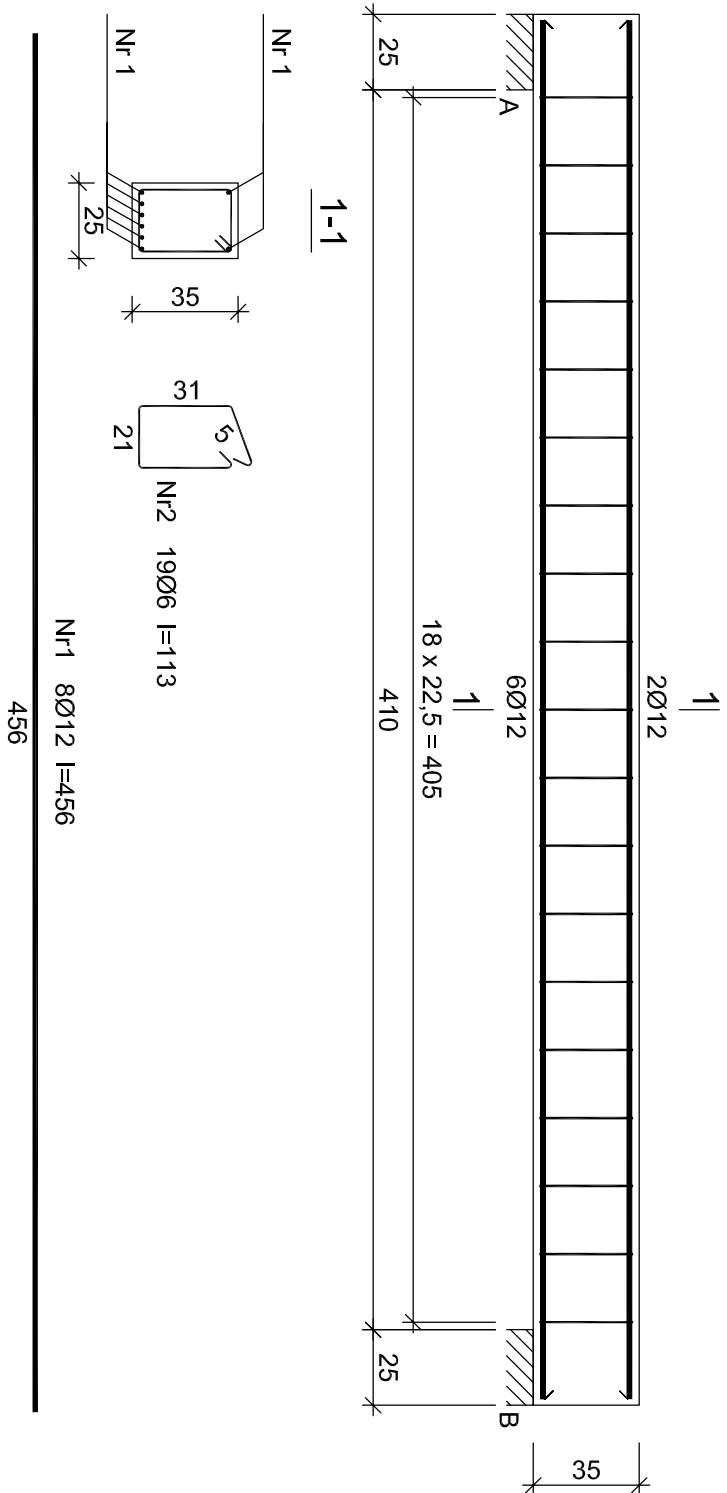

BELKA B2-wyk x5

1:25

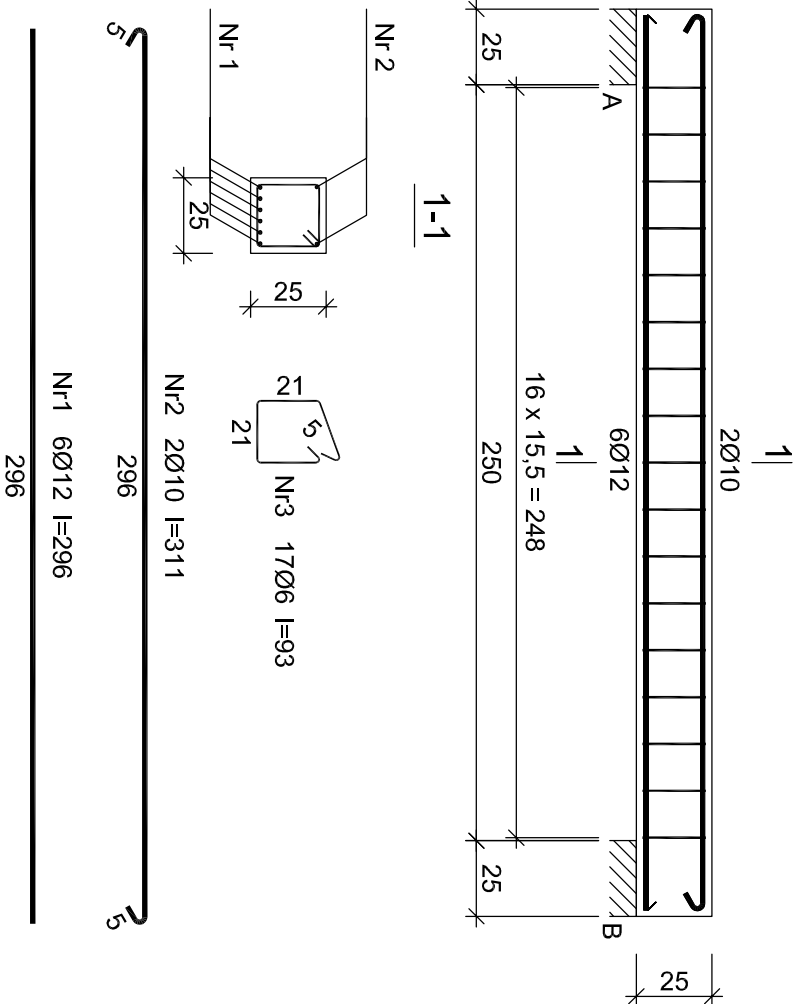

Wykaz zbrojenia

				Długość całkowita [m]	
Nr	Średnica	Długość	Liczba	St0S-b	18G2-b
pręta	[mm]	[cm]	[szt.]	Ø6	Ø12
dla pojedynczej belki					
1	12	456	8		36,48
2	6	113	19	21,47	
Długość całkowita wg średnic			[m]	21,5	36,5
Masa 1mb pręta			[kg/m]	0,222	0,888
Masa prętów wg średnic			[kg]	4,8	32,4
Masa prętów wg gatunków stali			[kg]	4,8	32,4
Masa całkowita			[kg]	38	

UWAGA: Długość pręta jest długością obliczoną na podstawie wymiarów w osi pręta (metoda B wg PN-EN ISO 3766:2006)


Beton	B20 (C16/20)
Stal	St0S-b
	18G2-b
Otulina	$c_{nom} = 20 \text{ mm}$

Wykaz zbrojenia

					Długość całkowita [m]		
Nr pręta	Średnica [mm]	Długość [cm]	Liczba [szt.]	St0S-b			18G2-b
				Ø6	Ø10	Ø12	
dla pojedynczej belki							
1	12	296	6				17,76
2	10	311	2			6,22	
3	6	93	17		15,81		
Długość całkowita wg średnic			[m]	15,9	6,3		17,8
Masa 1mb pręta			[kg/m]	0,222	0,617		0,888
Masa prętów wg średnic			[kg]	3,5	3,9		15,8
Masa prętów wg gatunków stali			[kg]		7,4		15,8
Masa całkowita			[kg]		24		

UWAGA: Długość pręta jest długością obliczoną na podstawie wymiarów w osi pręta (metoda B wg PN-EN ISO 3766:2006)

Beton	B20 (C16/20)
Stal	S10S-b 18G2-b
Otulina	$c_{nom} = 20 \text{ mm}$



BIURO PROJEKTÓW I NADZORU BUDOWLANEGO

47-100 STRZELCE OP. GRUNWALDZKA 2/10
 tel. 512-215-304
 www.ERDYM.eu

www.ERDYM.eu	
ZAMAWIĄCY/CLIENT DOKŁ./OBJECT RAZA/PHASE PROJEKT BUDOWLANY	GMINA TOSZEK 44-180 TOSZEK UL. B. CHROBRZEGO 2 BUDYNEK GARAZOWO USŁUGOWY SKALA/SCALE: 1:25 NR DOKŁ. PODPIS WSKAZIE PRAWA ZASTRZEŻONE ALL RIGHTS RESERVED
ARCHITEKTURA KONSTRUKCJA WERTYKALNE: DOKŁ. CZERWIEC2015	BELKA B2; B3 <div style="border: 1px solid black; height: 100px; margin: 10px 0;"></div> TITUL RYSUNKU/DRAWING TITLE KONSTRUKCYJNA BRANŻA PRZEMIA

166-16
-3
A3