


PRZEKRÓJ A-A
1:50

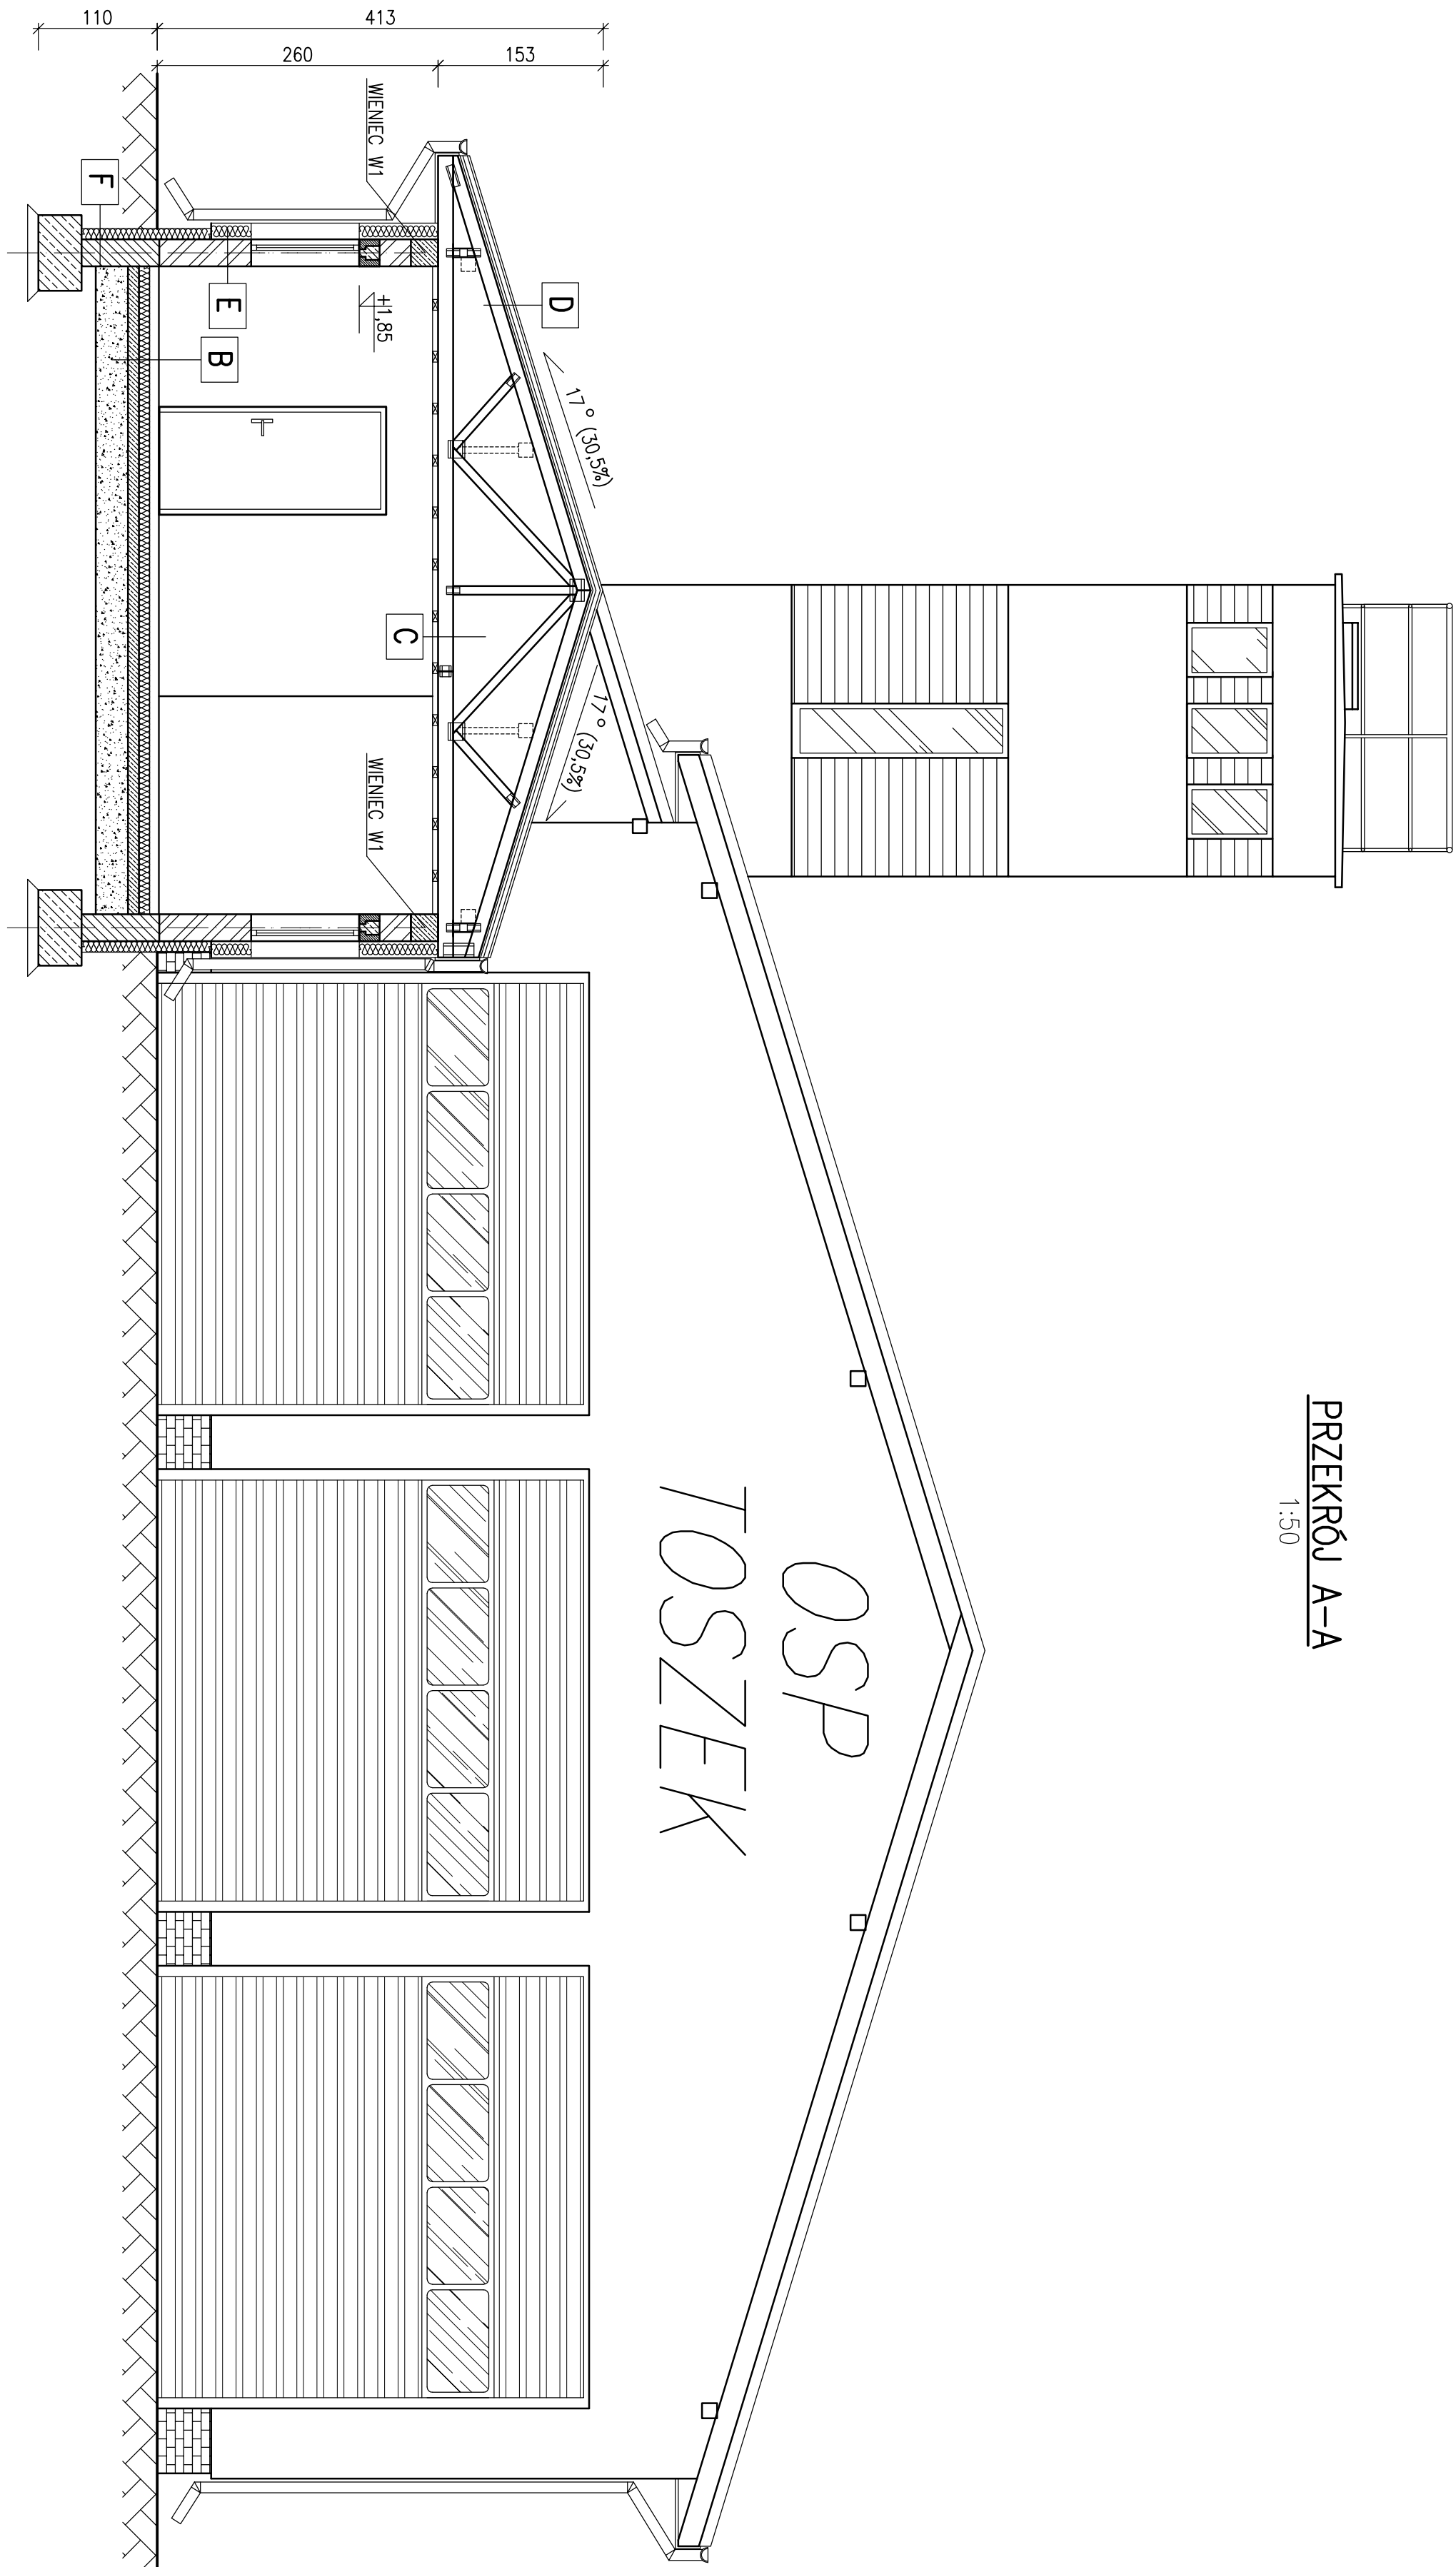

B	PEŁNI PODŁOGOWE 1,0cm
	WIELEWA BETONOWA
	ZBRÓJONA SIATKĄ 8,0cm
	STYROPAN TWARDEY
	PS230-038 POKROJA 10,0cm
	IZOLACJA PRZECIWNOCiepna
	ZDREWNIANY (KIEPŁOWY)
	LUB FOLI
	CHUDY BETON 10,0cm
	ZACIESZCZONA PODSTRA
	PASOWO ZWRÓTA 30cm (4p-0,6)


C	PLYTY G-K
	FOLI PAROIZOLACYJNA
	STELAZ DO MONTOWANIA
	PLYT G-K
	WETA MINERALNA 25,0cm
	MIEDZY WIAZANAMI

D	BLACHODACHÓWKA
	KATY 4,0/6,0 cm
	KONTAKTY 5,0/2,5 cm
	DRAP/FOLI DACHOWA
	DESKOWANIE 2,5cm


E	TYNK STRUKTURALNY
	STYROPAN 15cm
	PISTAK 25cm
	TYNK GIPSOWY/CEM-WAP 1,5cm

F	FOLI KUBETKOWA
	STYROPAN 10cm
	IZOLACJA PRZECIWNOCiepna
	BLOCKI BETONOWE 25cm
	IZOLACJA PRZECIWNOCiepna

ZBROJENIE WIENCÓW W1
1:25

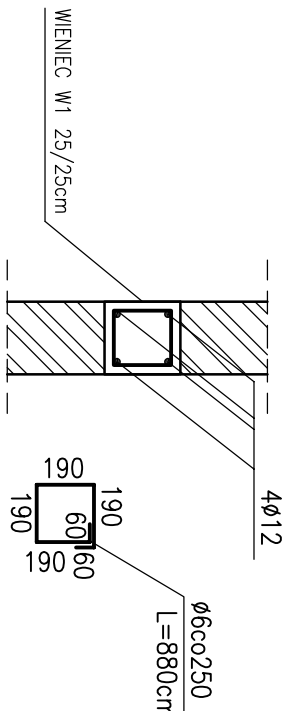

NADPROŻE N1
1:25

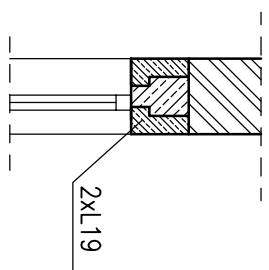

UWAGI:

1. RYSUNEK ROZPATRYWAĆ ŁĄCZNIE Z POZOSTALYMI RYSUNKAMI BRANŻOWYMI.

STAL: PRETY GK.GWNE A-II (18G2) STRZEPIANA/RDZDZIELCZE A-0 (S+0S)	BETON C16/20 (B20)	DREWNO KLASY C27
---	--------------------	------------------

www.ERDOM.eu			
ERDOM BIURO PROJEKTÓW I NADZORU BUDOWLANEGO 47-100 STRZELCE OP. GROMNADZKA 2/10 tel. 512-215-304 www.ERDOM.eu			
ZAMAWIY/CLIENT	GINIA TOSZEK 44-180 TOSZEK UL. B. CHROBREGO 2	WZGLĘDNE PRAWA ZASTRZEŻONE	
INWESTOR	BUDYNEK GARAZOWO USŁUGOWY	ALL RIGHTS RESERVED	
PROJEKT BUDOWLANY	SKALA/SCALE: 1:50	PRZEKRÓJ A-A	
NR. DOK.	PODPS.		
ARCHITEKT/DR.	1. KONIEWICZ 661/96		
KONSERWACJA	E. POPIECHO 091/0437/PWK/08		
SPRAWOZD.	A. KUCPERA SLK/255/PWK/10		
DATA	NUMER RYSUNKU	BRANŻA	REWIZJA
CZERNIEC2015	E166-03	ARCHITEKTONICZNO-KONSTRUKCYJNA	-A2