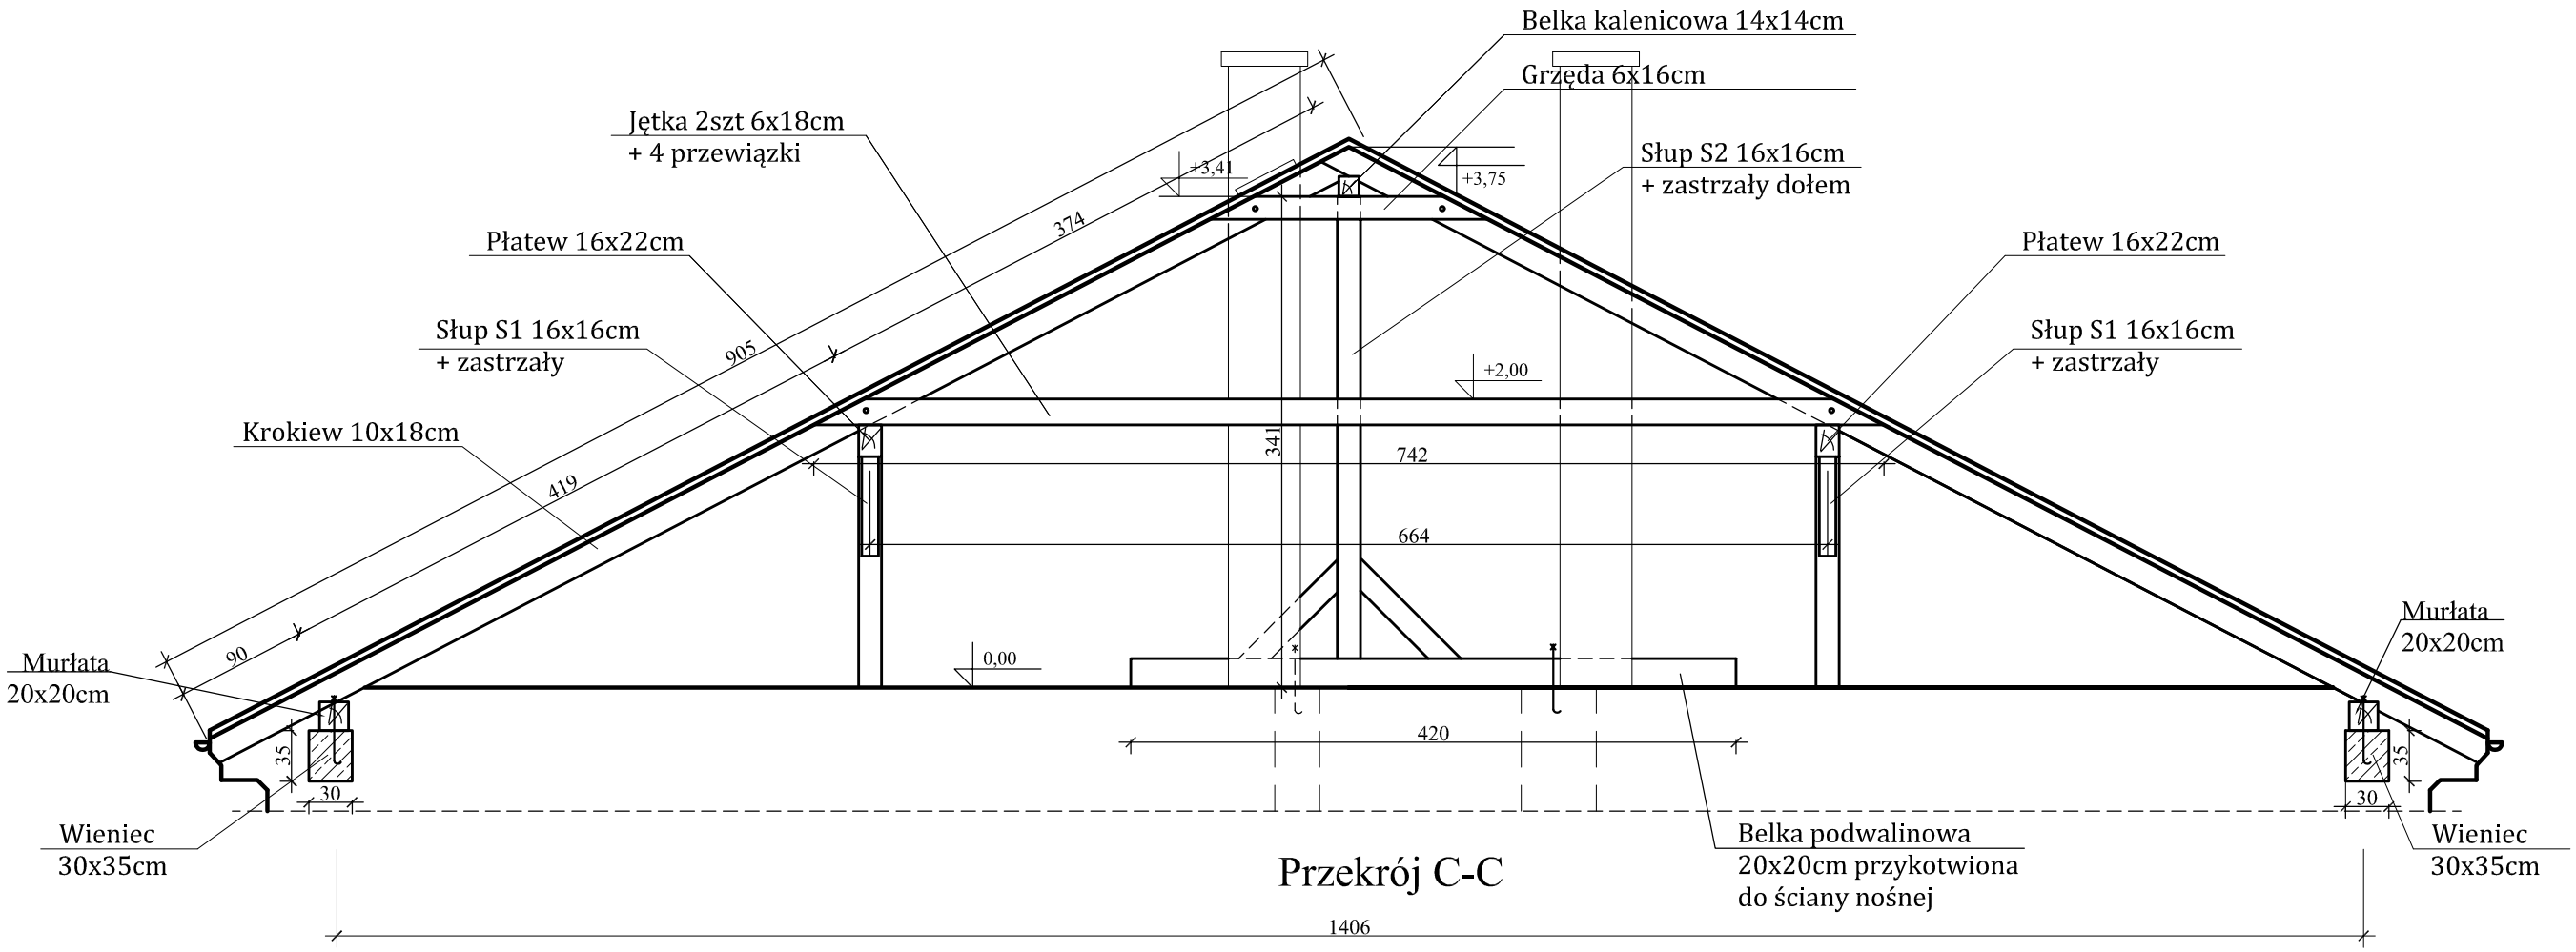

Przekrój C-C

Wieniec W1

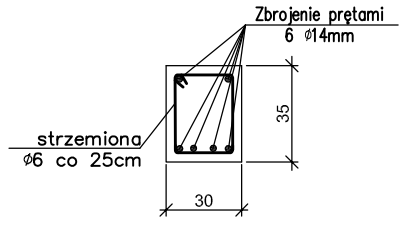

Detal zbrojenia naroży wieńców
1:20

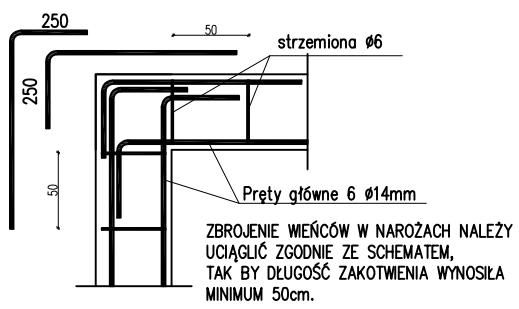

ZBROJENIE WIEŃCÓW W NAROŻACH NALEŻY UCIĄGLIĆ ZGODNIE ZE SCHEMATEM, TAK BY DŁUGOŚĆ ZAKOTWIENIA WYNOSIŁA MINIMUM 50cm.

Detal łączenia na zakład zbrojenia wieńców
1:20

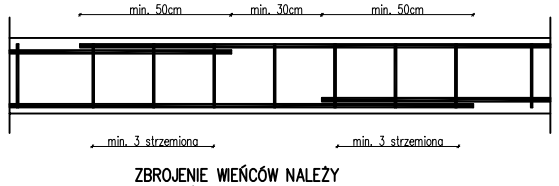

ZBROJENIE WIEŃCÓW NALEŻY UCIĄGLIĆ ZGODNIE ZE SCHEMATEM, TAK BY DŁUGOŚĆ ZAKOTWIENIA WYNOSIŁA MINIMUM 50cm.

Projektowane przekroje elementów konstrukcyjnych – drewnianch:
- murłata 20x20cm
- krokiew typowa/wymian 10x18cm
- krokiew narożna 16x20cm
- jętka 2x6x18cm z 4 przewiązkami
- płatew 16x22cm
- belka kalenicowa 14x14cm
- grzęda 6x16cm
- słup drew. S1 i S2 16x16cm z zastrzałami
- belka podwalinowa 20x20cm

Uwagi 2

1. Beton C25/30–wieńce.
2. Stal zbrojeniowa: #–A–IIIN (RB500W)–pręty główne,
   #–A–I (St3S)–strzemiona.

Projektowane przekroje elementów konstrukcyjnych – żelb.:
- wieniec W1 – 30x35cm

Uwagi 1

Drewno klasy minimum C27
Osiowy rozstaw maksymalny krokwi: 80cm
Mocowanie murłat: M12 co maksymalnie 100cm
Zacios krokwi na podporach maksymalnie 3cm
Oparcie elementów drewnianych na elementach żelb.
należy stosowac przekładkę z papy z grubą posypką piaskową
Przed montażem więźby należy sprawdzić poziomy żelbetu
i poprawność osadzenia kotwi stalowych
Na czas montażu wiązary należy stężyć tymczasowo (montażowo),
a następnie mocować wiatrownice

WSZYSTKIE WYMIARY SPRAWDZIĆ I DOPSAOWAĆ NA BUDOWIE!

JEDNOSTKA PROJEKTOWA: *MAXI - PROJEKT* Pracownia Projektowa Aleksandra Straszak Chorzów ul. F.Waxmana 3/12	TEMAT **PROJEKT ZAMIENNY DO PROJEKTU BUDOWLANEGO REMONTU DACHU BUDYNKU MIESZKALNEGO POŁOŻONEGO W TOSZKU PRZY UL. STRZELECKIEJ 23**		
	LOKALIZACJA Toszek ul. Strzelecka 23 działka nr 191/11		
BRANŻA KONSTRUKCJA	INWESTOR Gmina Toszek , 44-180 Toszek ul. Bolesława Chrobrego 2		
PROJEKTOWAŁ mgr inż. P. Chowaniak	NR UPRAWNIEŃ 199/92 sp. konstr.-bud.	PODPIS	DATA 10.2017
SPRAWDZIŁ -	NR UPRAWNIEŃ -	PODPIS -	NR PROJEKTU -
NAZWA RYSUNKU **KONSTRUKCJA DACHU - PRZEKROJE** **PRZEKRÓJ C-C**		SKALA 1:50	NR RYSUNKU K- 02*-2