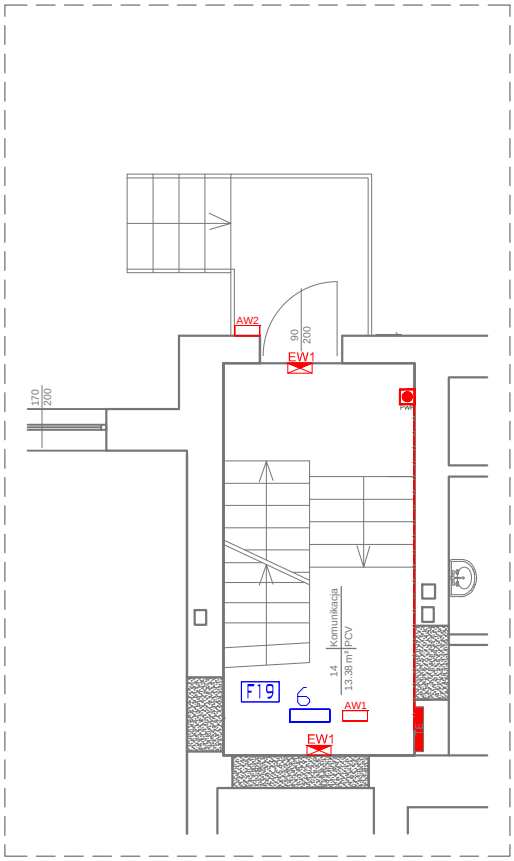

LEGENDA:

6 — Oprawa LED, 40W, 3000K, 100-120lm/W, IP44

AW1 — Oprawa awaryjna LED, 4W, IP44, 1h

AW2 — Oprawa awaryjna LED, 4W, IP65, 1h

EW1 — Oprawa awaryjna LED z piktogramem, 1.2W, IP40, 1h

Przeciwpożarowy wyłącznik prądu (piętro 1)

F17 — Nr obwodu zasilania oświetlenia pomieszczenia

F20 — Zasilanie opraw AW / EW z obwodu nr 20

JEDNOSTKA PROJEKTOWA: *MAXI - PROJEKT* Pracownia Projektowa Aleksandra Straszak Chorzów ul. F.Waxmana 3/12	TEMAT PROJEKT BUDOWLANY PRZEBUDOWY BUDYNKU MIESZKALNO - USŁUGOWEGO PRZY UL. STRZELECKIEJ 17 W TOSZKU W CELU UTWORZENIE CENTRUM DZIENNEGO POBYTU SENIOR+ DLA OSÓB STARSZYCH W GMINIE TOSZEK LOKALIZACJA Toszek ul. Strzelecka 17 działka nr 1509/131		
BRANŻA ELEKTRYCZNA	INWESTOR Gmina Toszek , 44-180 Toszek ul. Bolesława Chrobrego 2		
PROJEKTOWAŁ mgr inż. Sławomir Jaśkiewicz	NR UPRAWNIEŃ SLK/3358/POOE/10	PODPIS	DATA 06.2017
SPRAWDZIŁ -	NR UPRAWNIEŃ -	PODPIS -	NR PROJEKTU -
NAZWA RYSUNKU PLAN INSTALACJI ELEKTRYCZNYCH - RZUT PARTERU		SKALA 1:100	NR RYSUNKU E-03