

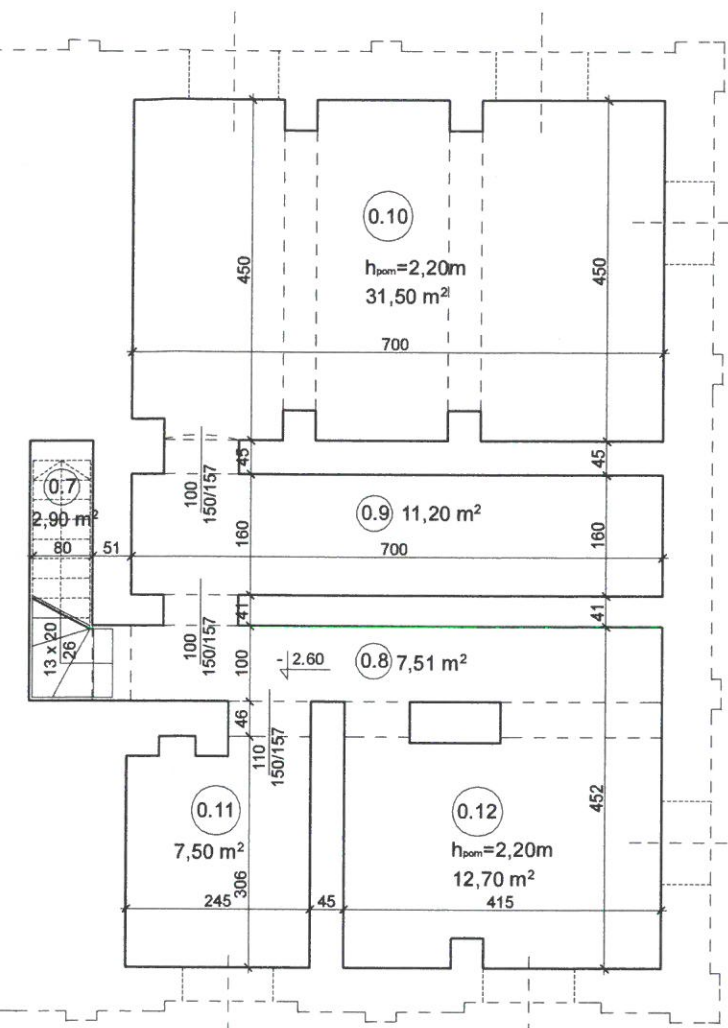


Lp.	Funkcja	Zasada Kwalifikacji powierzchni	Powierzchnia
0.1	klatka schodowa	część techniczna	5,22 m ²
0.2	piwnica	część techniczna	20,86 m ²
0.3	piwnica	część techniczna	10,92 m ²
0.4	piwnica	część techniczna	6,63 m ²
0.5	piwnica	część techniczna	17,28 m ²
0.6	piwnica	część techniczna	11,28 m ²
0.7	klatka schodowa	część techniczna	2,90 m ²
0.8	piwnica	część techniczna	7,51 m ²
0.9	piwnica	część techniczna	11,20 m ²
0.10	piwnica	część techniczna	31,50 m ²
0.11	piwnica	część techniczna	7,50 m ²
0.12	piwnica	część techniczna	12,70 m ²
SUMA PIWNICA:			145,50 m ²

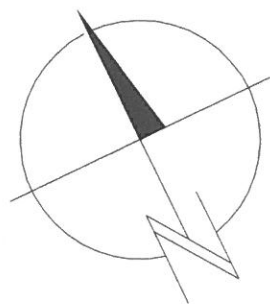


miaarchitekci s.c. Małgorzata Zdzieńkowska Agnieszka Kierys-Czernicka <small>91-203 Łódź, ul. Traktorowa 180, tel. 0-603 945 010 REGON 100253100 NIP 7272686831</small>		
OPRACOWANIE:	INWENTARYZACJA BUDOWLANA	
ADRES:	UL.DWORCOWA 3 44-180 TOSZEK	
TEMAT:	INWENTARYZACJA BUDYNKU DWORCA PKP TOSZEK	
INWESTOR:	PKP S.A. Oddział Dworce Kolejowe 00-833 Warszawa, ul. Sienna 73	
RYSUNEK:	INWENTARYZACJA - RZUT PIWNIC	
PROJEKTANT:	ARCH. AGNIESZKA KIERYS-CZERNICKA UPR.BUD. NR 35/LOOKK/2010 ARCH. JUSTYNA OLEJNIK	RYS.NR 1.
SKALA 1 : 100	DATA: MARZEC 2012	

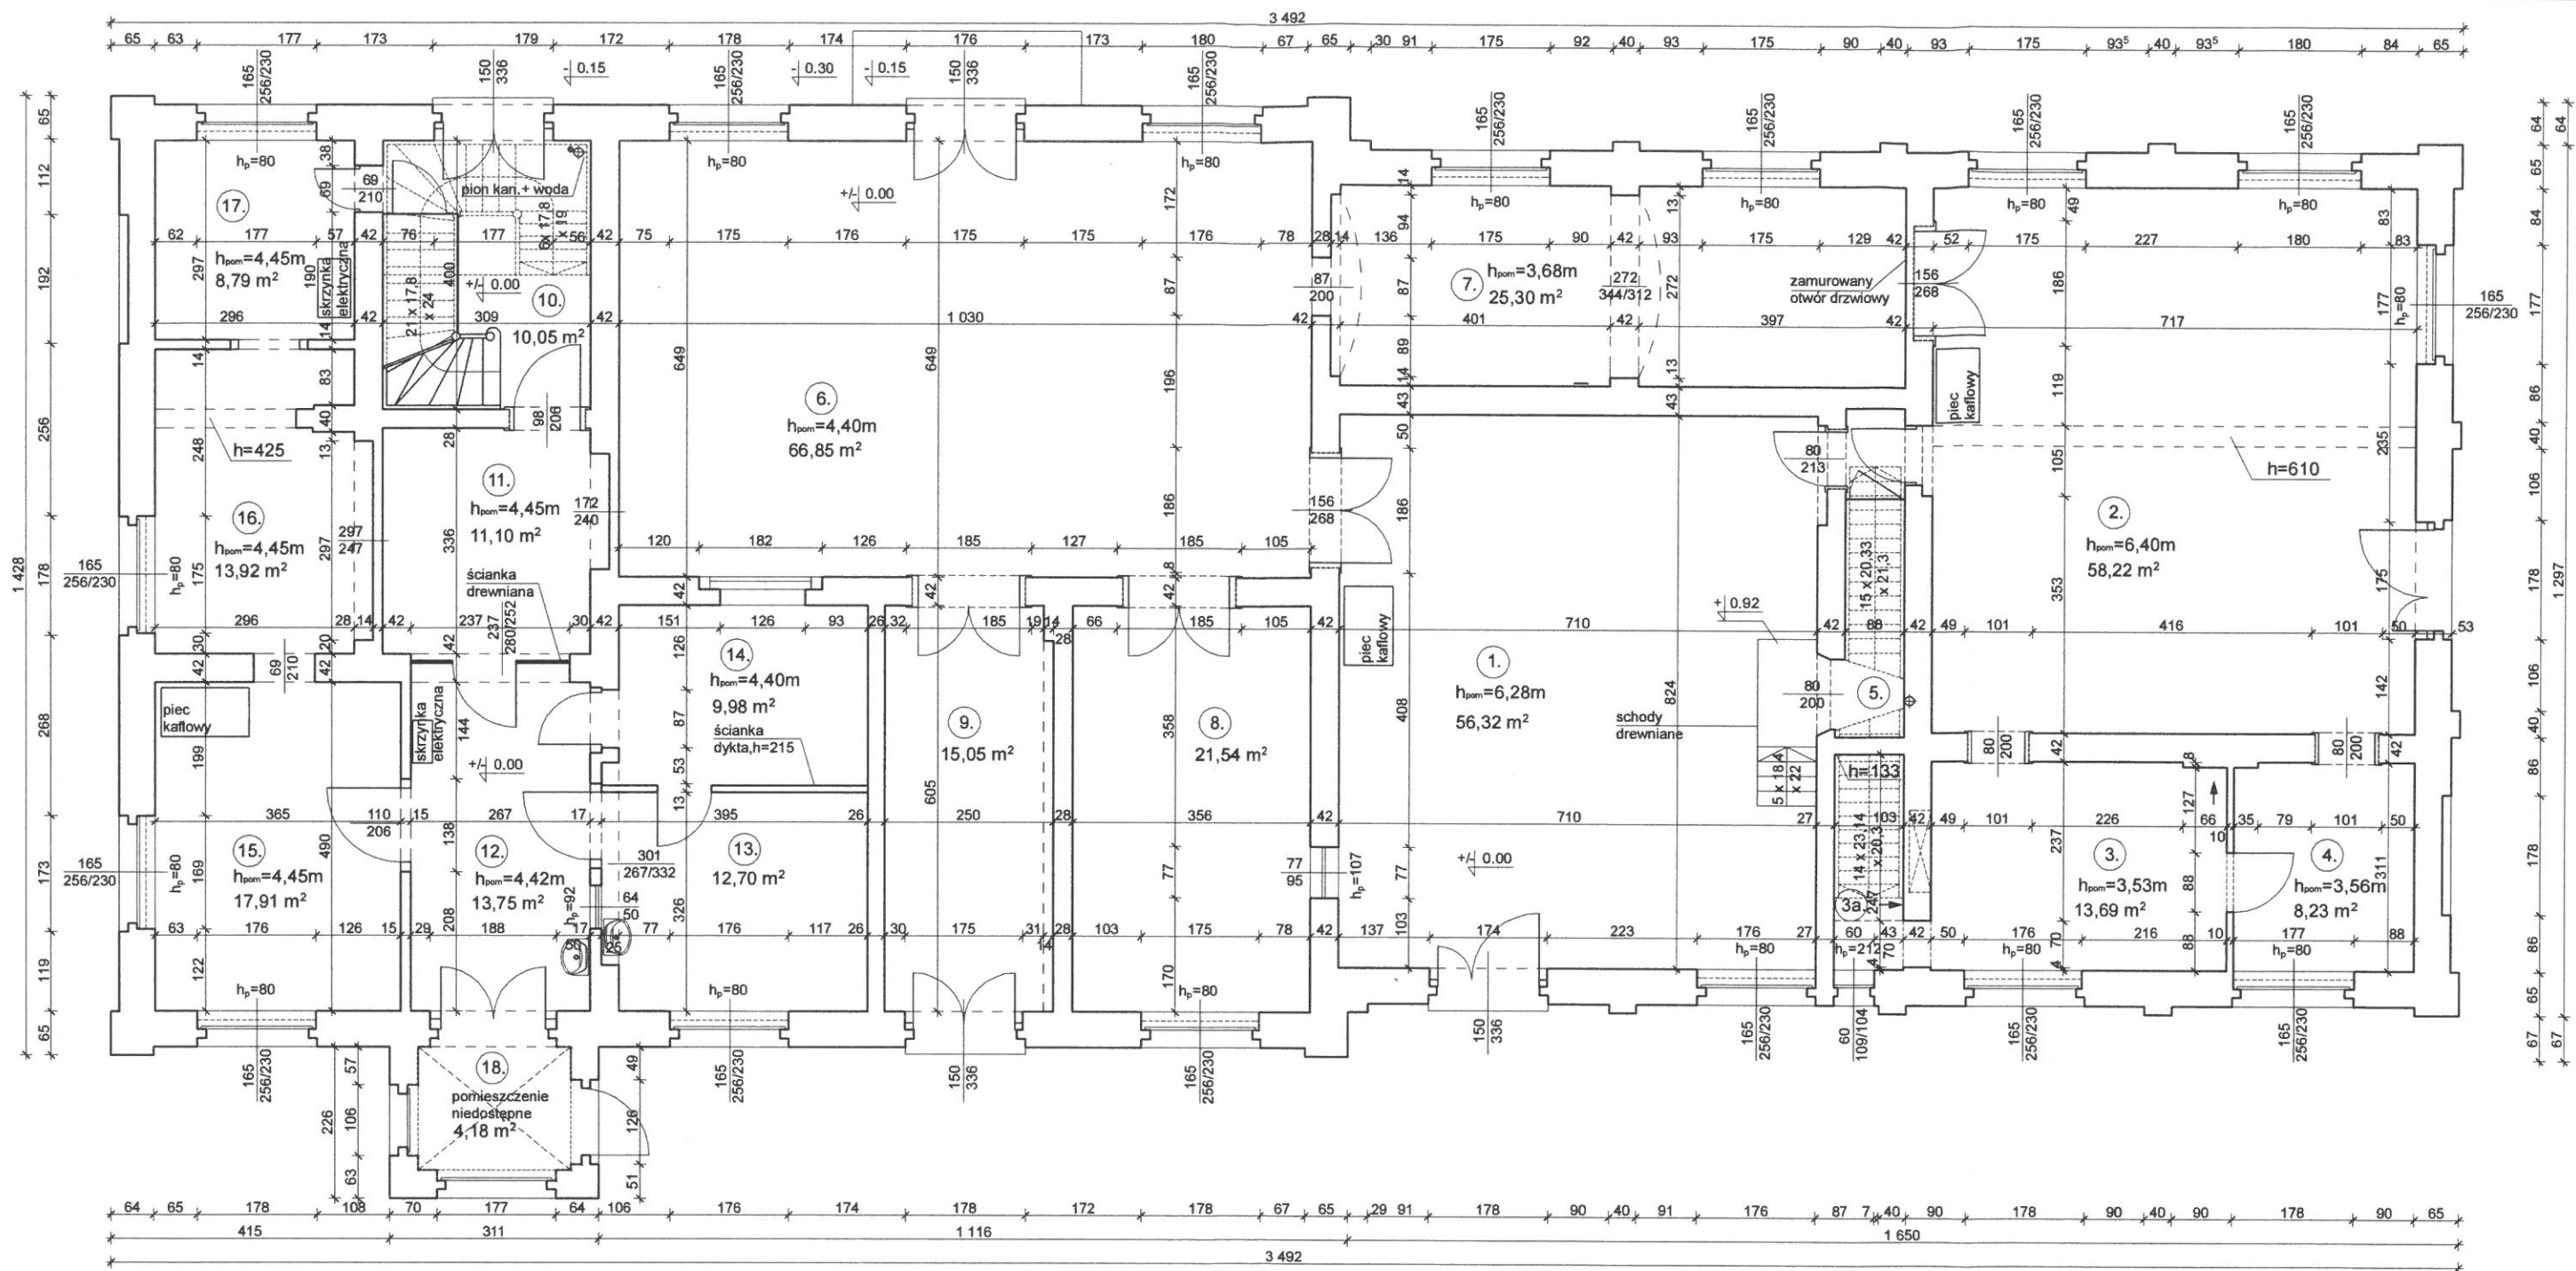

Lp.	Funkcja	Zasada Kwalifikacji powierzchni	Powierzchnia
1.	poczekalnia	część publiczna	56,32 m ²
2.	bufet	część komercyjna	58,22 m ²
3.	kuchnia	część komercyjna	13,69 m ²
3a.	magazyn	część komercyjna	3,31 m ²
4.	magazyn	część komercyjna	8,23 m ²
5.	klatka schodowa	część komercyjna	8,37 m ²
6.	poczekalnia	część publiczna	66,85 m ²
7.	poczekalnia	część publiczna	25,30 m ²
8.	kasa	część komercyjna	21,54 m ²
9.	hol wejściowy	część publiczna	15,05 m ²
10.	klatka schodowa	część komercyjna	10,05 m ²
11.	biuro	część techniczna	11,10 m ²
12.	korytarz	część techniczna	13,75 m ²
13.	kasa	część komercyjna	12,70 m ²
14.	kasa	część komercyjna	9,98 m ²
15.	zawodowca	część techniczna	17,91 m ²
16.	zawodowca	część techniczna	13,92 m ²
17.	zawodowca	część techniczna	8,79 m ²
18.	korytarz (nieodstępny)	część techniczna	4,18 m ²
SUMA PARTER:			379,26 m ²

miaarchitekci s.c.
 Małgorzata Zdzienkowska
 Agnieszka Kierys-Czernicka
 91-203 Łódź, ul. Trajektowa 180, tel. 0-603 945 010
 REGON 100253100 NIP 7272686831

OPRACOWANIE:	INWENTARYZACJA BUDOWLANA	
ADRES:	UL.DWORCOWA 3 44-180 TOSZEK	
TEMAT:	INWENTARYZACJA BUDYNKU DWORCA PKP TOSZEK	
INWESTOR:	PKP S.A. Oddział Dworce Kolejowe 00-833 Warszawa, ul. Sienna 73	
RYSUNEK:	INWENTARYZACJA - RZUT PARTERU	
PROJEKTANT:	ARCH. AGNIESZKA KIERYS-CZERNICKA UPR.BUD. NR 35/LOOKK/2010 ARCH. JUSTYNA OLEJNIK	RYS.NR 2.
SKALA 1 : 100	DATA: MARZEC 2012	

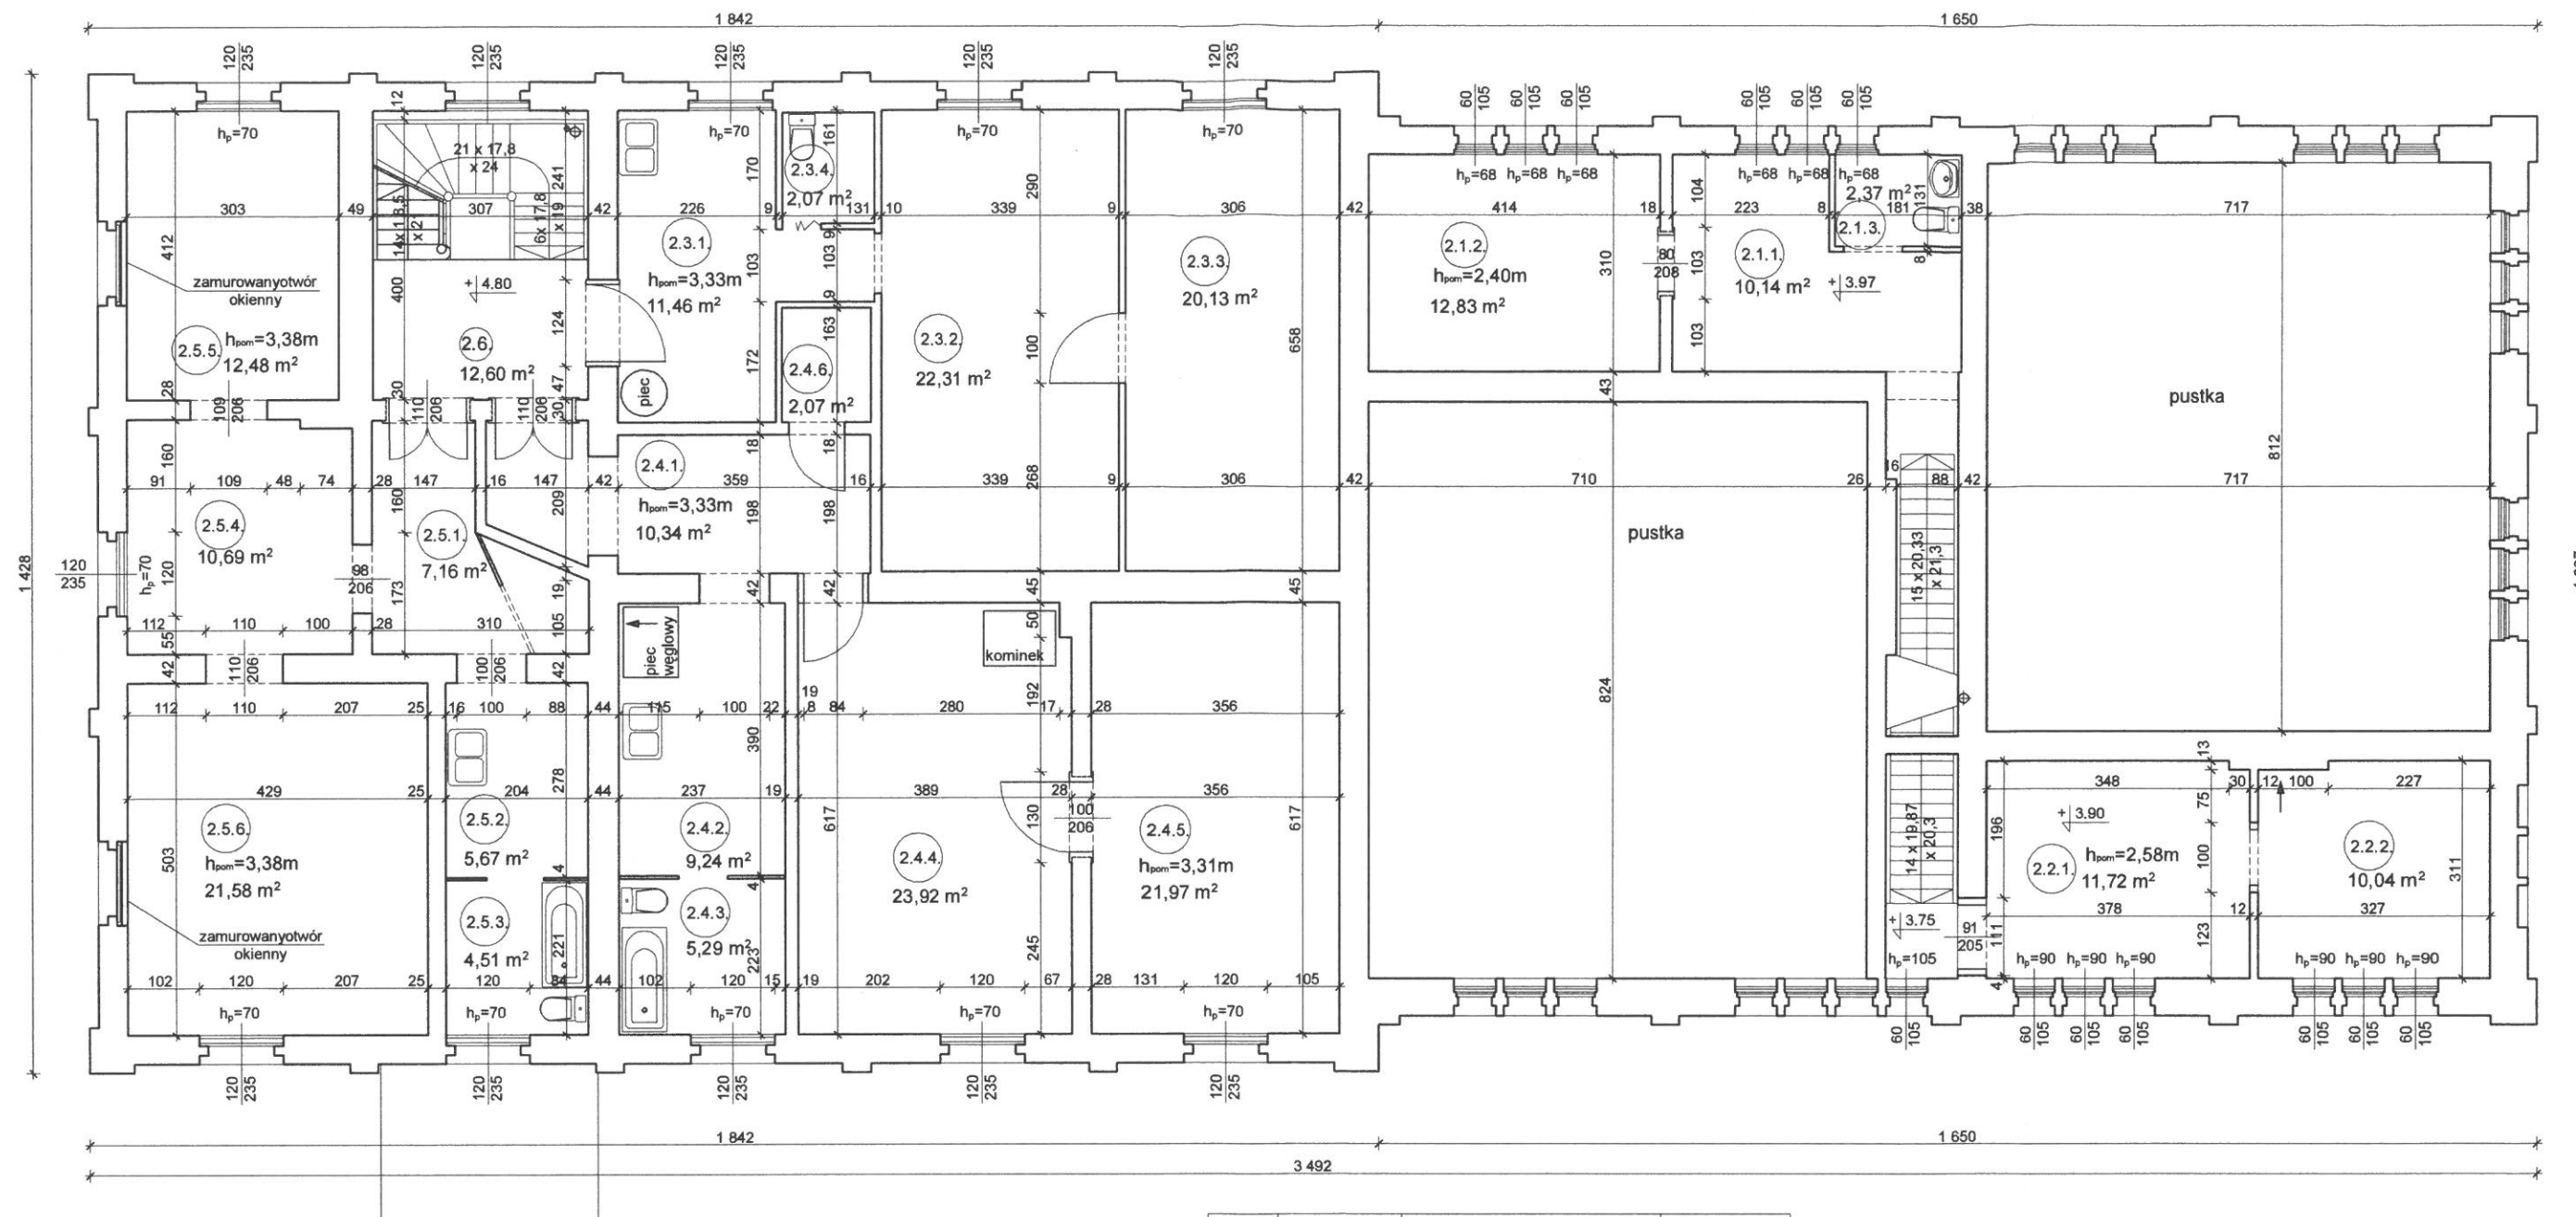


Lp.	Funkcja	Zasada Kwalifikacji powierzchni	Powierzchnia
2.1.1.	kuchnia	część komercyjna	10,14 m ²
2.1.2.	pokój	część komercyjna	12,83 m ²
2.1.3.	wc	część komercyjna	2,37 m ²
2.2.1.	kuchnia	część komercyjna	11,72 m ²
2.2.2.	pokój	część komercyjna	10,04 m ²
2.3.1.	kuchnia	część komercyjna	10,06 m ²
2.3.2.	pokój	część komercyjna	22,31 m ²
2.3.3.	pokój	część komercyjna	20,13 m ²
2.3.4.	wc	część komercyjna	2,07 m ²
2.4.1.	hol	część komercyjna	10,34 m ²
2.4.2.	kuchnia	część komercyjna	9,24 m ²
2.4.3.	łazienka	część komercyjna	5,29 m ²
2.4.4.	pokój	część komercyjna	23,92 m ²
2.4.5.	pokój	część komercyjna	21,97 m ²
2.4.6.	pom. gosp.	część komercyjna	2,07 m ²
2.5.1.	hol	część komercyjna	7,16 m ²
2.5.2.	kuchnia	część komercyjna	5,67 m ²
2.5.3.	łazienka	część komercyjna	4,51 m ²
2.5.4.	pokój	część komercyjna	10,69 m ²
2.5.5.	pokój	część komercyjna	12,48 m ²
2.5.6.	pokój	część komercyjna	21,58 m ²
2.6.	klatka schodowa	część komercyjna	12,60 m ²
SUMA 1 PIĘTRO			249,19 m ²

maarchitekci s.c.

Małgorzata Zdzieńkowska
Agnieszka Kierys-Czernicka
91-203 Łódź, ul. Traktorowa 180, tel. 0-603 945 010
REGON 100253100 NIP 7272686831

OPRACOWANIE:	INWENTARYZACJA BUDOWLANA	
ADRES:	UL.DWORCOWA 3 44-180 TOSZEK	
TEMAT:	INWENTARYZACJA BUDYNKU DWORCA PKP TOSZEK	
INWESTOR:	PKP S.A. Oddział Dorce Kolejowe 00-833 Warszawa, ul. Sienna 73	
RYSUNEK:	INWENTARYZACJA - RZUT 1 PIĘTRA	
PROJEKTANT:	ARCH. AGNIESZKA KIERYS-CZERNICKA UPR.BUD. NR 35/LOOKK/2010 ARCH. JUSTYNA OLEJNIK	
SKALA 1 : 100	DATA: MARZEC 2012	

RYS.NR
3.

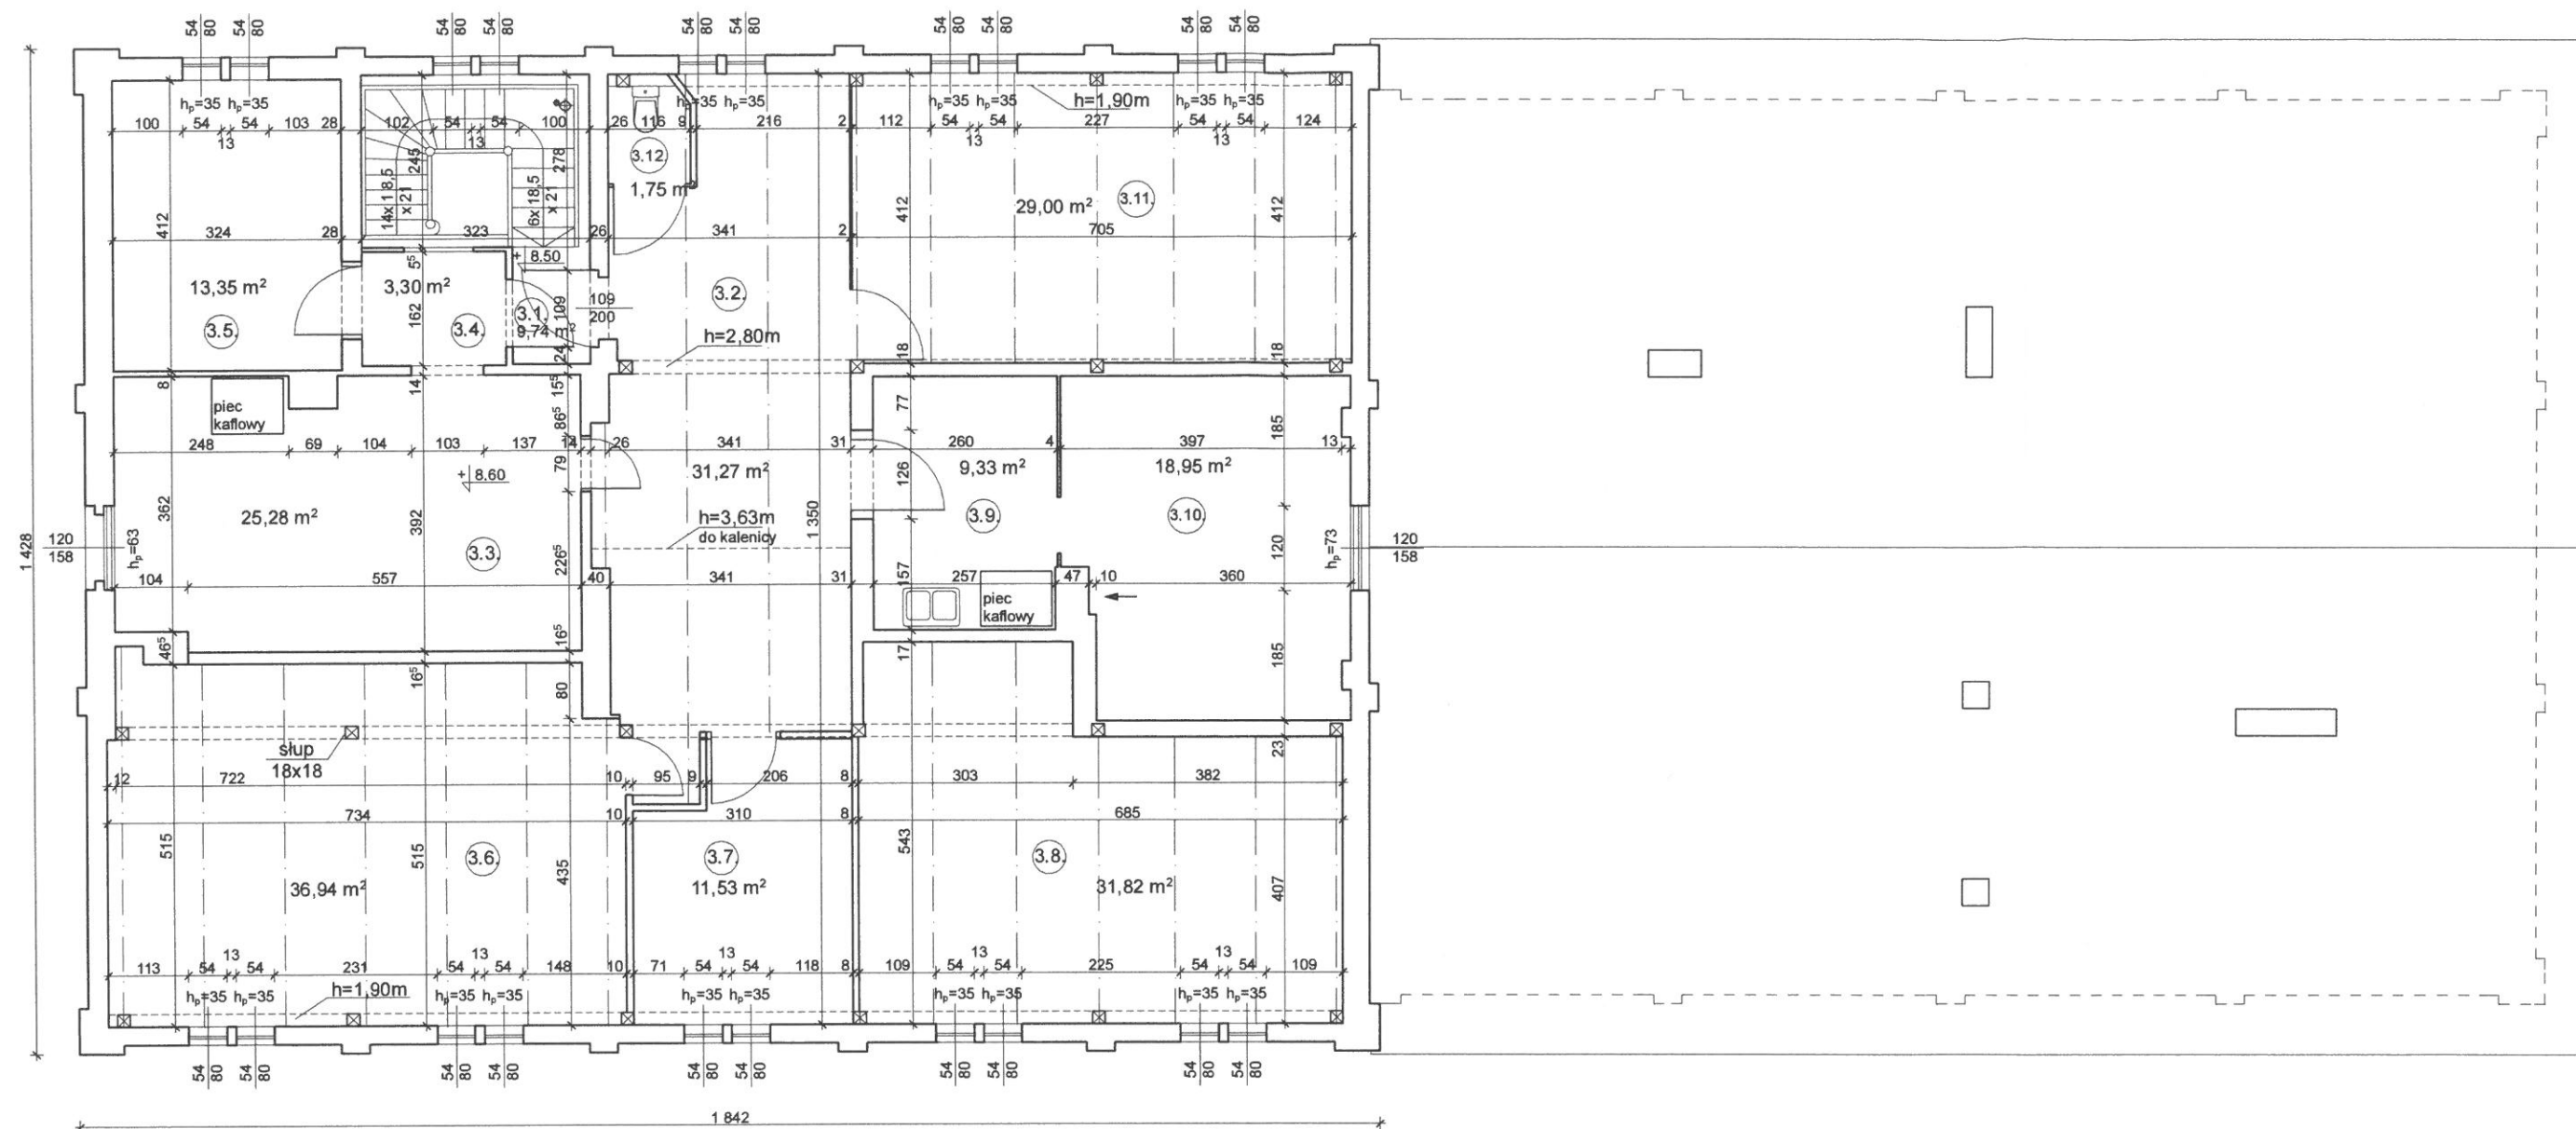

Lp.	Funkcja	Zasada Kwalifikacji powierzchni	Powierzchnia
3.1.	klatka schodowa	część komercyjna	9,74 m ²
3.2.	strych/hol	część komercyjna	31,27 m ²
3.3.	pokój	część komercyjna	25,28 m ²
3.4.	hol	część komercyjna	3,30 m ²
3.5.	pokój	część komercyjna	13,35 m ²
3.6.	strych	część komercyjna	36,94 m ²
3.7.	pokój	część komercyjna	11,53 m ²
3.8.	strych	część komercyjna	31,82 m ²
3.9.	kuchnia	część komercyjna	9,33 m ²
3.10.	pokój	część komercyjna	18,95 m ²
3.11.	strych	część komercyjna	29,00 m ²
3.12.	wc	część komercyjna	1,75 m ²
SUMA PODDASZE			222,26 m ²

miaarchitekci s.c.

Małgorzata Idzieńkowska
Agnieszka Kierys-Czernicka
91-203 Łódź, ul. Traktorowa 180, tel. 0-603 945 010
REGON 100253100 NIP 7272686831

OPRACOWANIE:	INWENTARYZACJA BUDOWLANA	
ADRES:	UL.DWORCOWA 3 44-180 TOSZEK	
TEMAT:	INWENTARYZACJA BUDYNKU DWORCA PKP TOSZEK	
INWESTOR:	PKP S.A. Oddział Dworce Kolejowe 00-833 Warszawa, ul. Sienna 73	
RYSunEK:	INWENTARYZACJA - RZUT PODDASZA	
PROJEKTANT:	ARCH. AGNIESZKA KIERYs-CZERNICKA UPR.BUD. NR 35/LOOKK/2010 ARCH. JUSTYNA OLEJNIK	RYS.NR 4.
SKALA 1 : 100	DATA: MARZEC 2012	