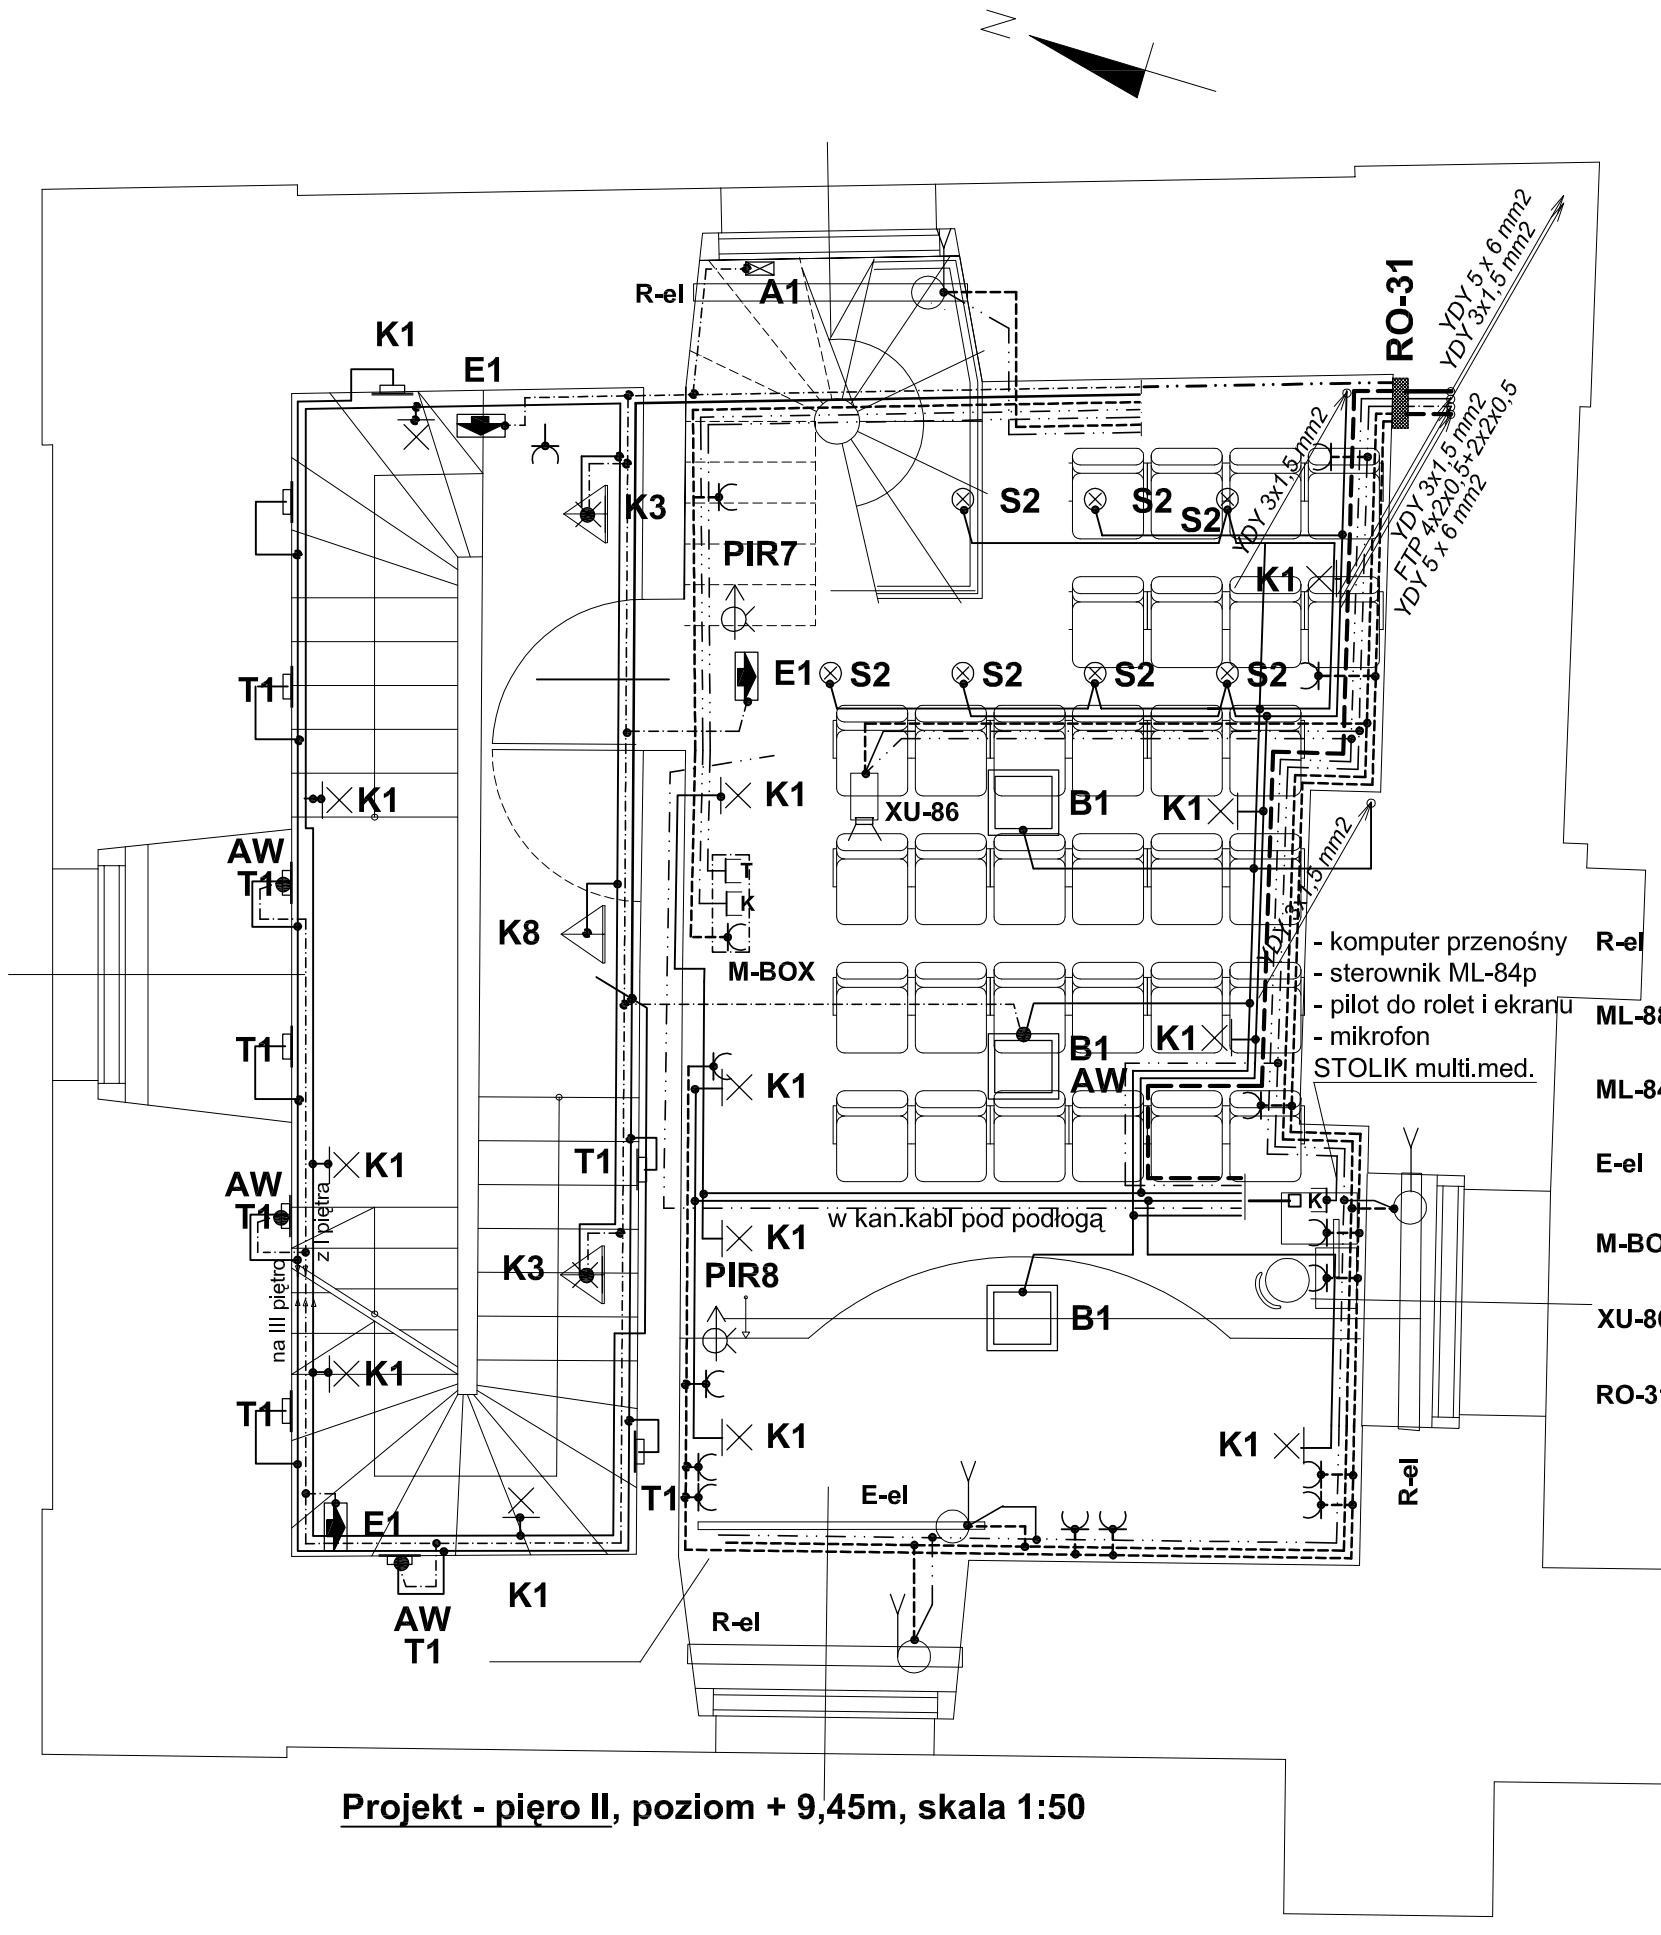

Projekt - pięro II, poziom + 9,45m, skala 1:50

LINIE ZASILAJĄCE

- obwód zasilania oświetl. YDY 3 x 1,5 mm2
- obwód zasilania oświetl. YDY 3 x 2,5 mm2
- obwód zasilania gniazd YDY 3 x 2,5 mm2
- obwód sterowania "n" x DY 0,75 mm2 w ri pt
- zbiorcza trasa kilku obwodów
- WLZ YDY 5 x 4 mm2
- obwód informatyczny / telefoniczny 4x2x0,5 mm2 kl. 5e / 2x2x0,5mm2

R-el	-	roleta zwijana el. ster pilotem rozmiar wg. wymiaru otworu
ML-88PM	-	sterownik oświetlenia teatr. z konsolą 8 kanałów, z pamięcią scen świetl.
ML-84P	-	sterownik oświetlenia ogólnego 4 kanałów, z pamięcią scen świetl.
E-el	-	ekran el. AVers Cumulus II form:4:3, 270x200cm
M-BOX	-	kiosk informatyczny Magnus Box naścienny.
XU-86	-	rprojektor SANYO XU-86 podwieszony pod antresolą
RO-31	-	rozdzielnia piętrowa wnękowa IP>30, drzwi metalowe z zamkiem

LEGENDA :

S2	downlight w stropie podwieszanym 35W 230V E27 z odbłyśnikiem
S1	oprawa w stropie podwieszanym 2xPC-L (13;18;26W) 230V G24
T1	w ścianie, asymetr. raster. świetlówka TC-L 18 W, 2G11; 230V
A1	awaryjna; w/na ścianie lub zwis świetlówka 8W; 2h; tryb awaryjny
E1	ewakuacyjna z piktogramem; LED; 2h;tryb stały. w/na ścianie, lub zwis
AW	oprawa oświetlenia podstawowego z inwerterem (funkcja opr. awaryjnej)
B1	stylowa, z mlecznym kloszem,zwis świetl. 3 x TC-L 24W;230V,trz.2G11
B2	stylowa, z mlecznym klosz,sufitowa świetl. 3 x TC-L 24W;230V,trz.2G11
K1	stylowa, kinkiet długi trójkąt hal.35W;230V,trz.E27
K2	stylowa, kinkiet mały trójkąt świetl. 18W;230V,trz.E27
K3	stylowa, kinkiet, biały trójkąt Podst+Aw świetl. T-8 15W;230V,trz.2G11
SA	sygnalizator akustyczny wnętrzowy / zewnętrzny
MR	magnet. czujka ruchu przedmiotu bezprzewodowa / przewodowa
PI?	czujka ruchu PIR-alarm/PIO- ster.ośw bezprzewodowa / przewodowa
K T	K-gniazdo RJ-45 kat 5e (komput) H-gniazdo RJ-12 (telefoniczne)
h	gniazdo 1f z bolcem 16A hermetyczne / zwykłe p/t
	łącznik oświetlenia /przycisk / klawisz
h	puszkarozdzielcza/instalacyjna hermetyczna / zwykła p/t

UWAGA :
W układach oświetlenia regulowanego stosować oprawy z żarówkami inkadescencyjnymi

		IMIĘ I NAZWISKO				
	kier.zesp.	mgr inż. arch. A. Gano- Kotula	953/92		DATA	VIII. 2006r.
	projektant	mgr inż. Zbigniew Wacławik	525/89		BRANŻA	elektr
	opracował	techn. Anna Kaczmarek-Wacławik			SKALA	1:50
OBIEKT	Budynek wieży Zamku w Toszku					
INWESTOR	Miejski Gminny Ośrodek w Toszku, ul. Zamkowa 10, 44-180 Toszek					
TEMAT	Program postepowania konserwatorskiego renowacji wieży zamku w Toszku INSTALACJE ELEKTRYCZNE					
NAZWA RYSUNKU	INSTALACJE ELEKTRYCZNE - II PIĘTRO			NR RYS.	E05	