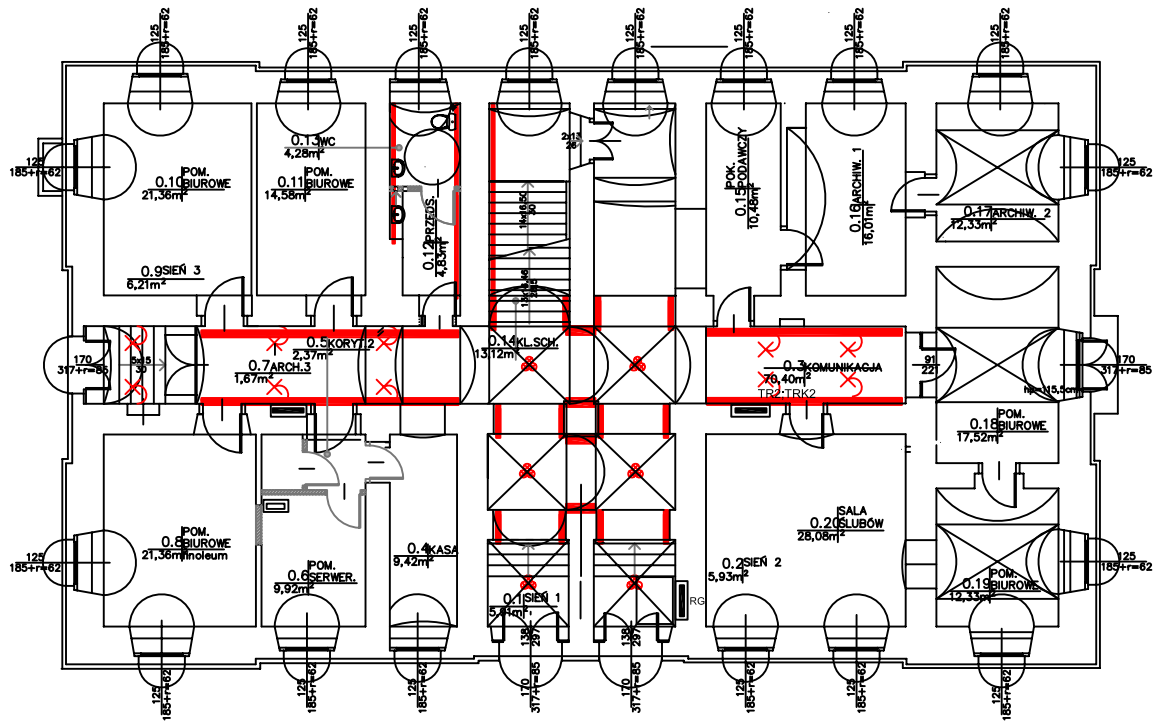

ORIENTACJA 1: 200

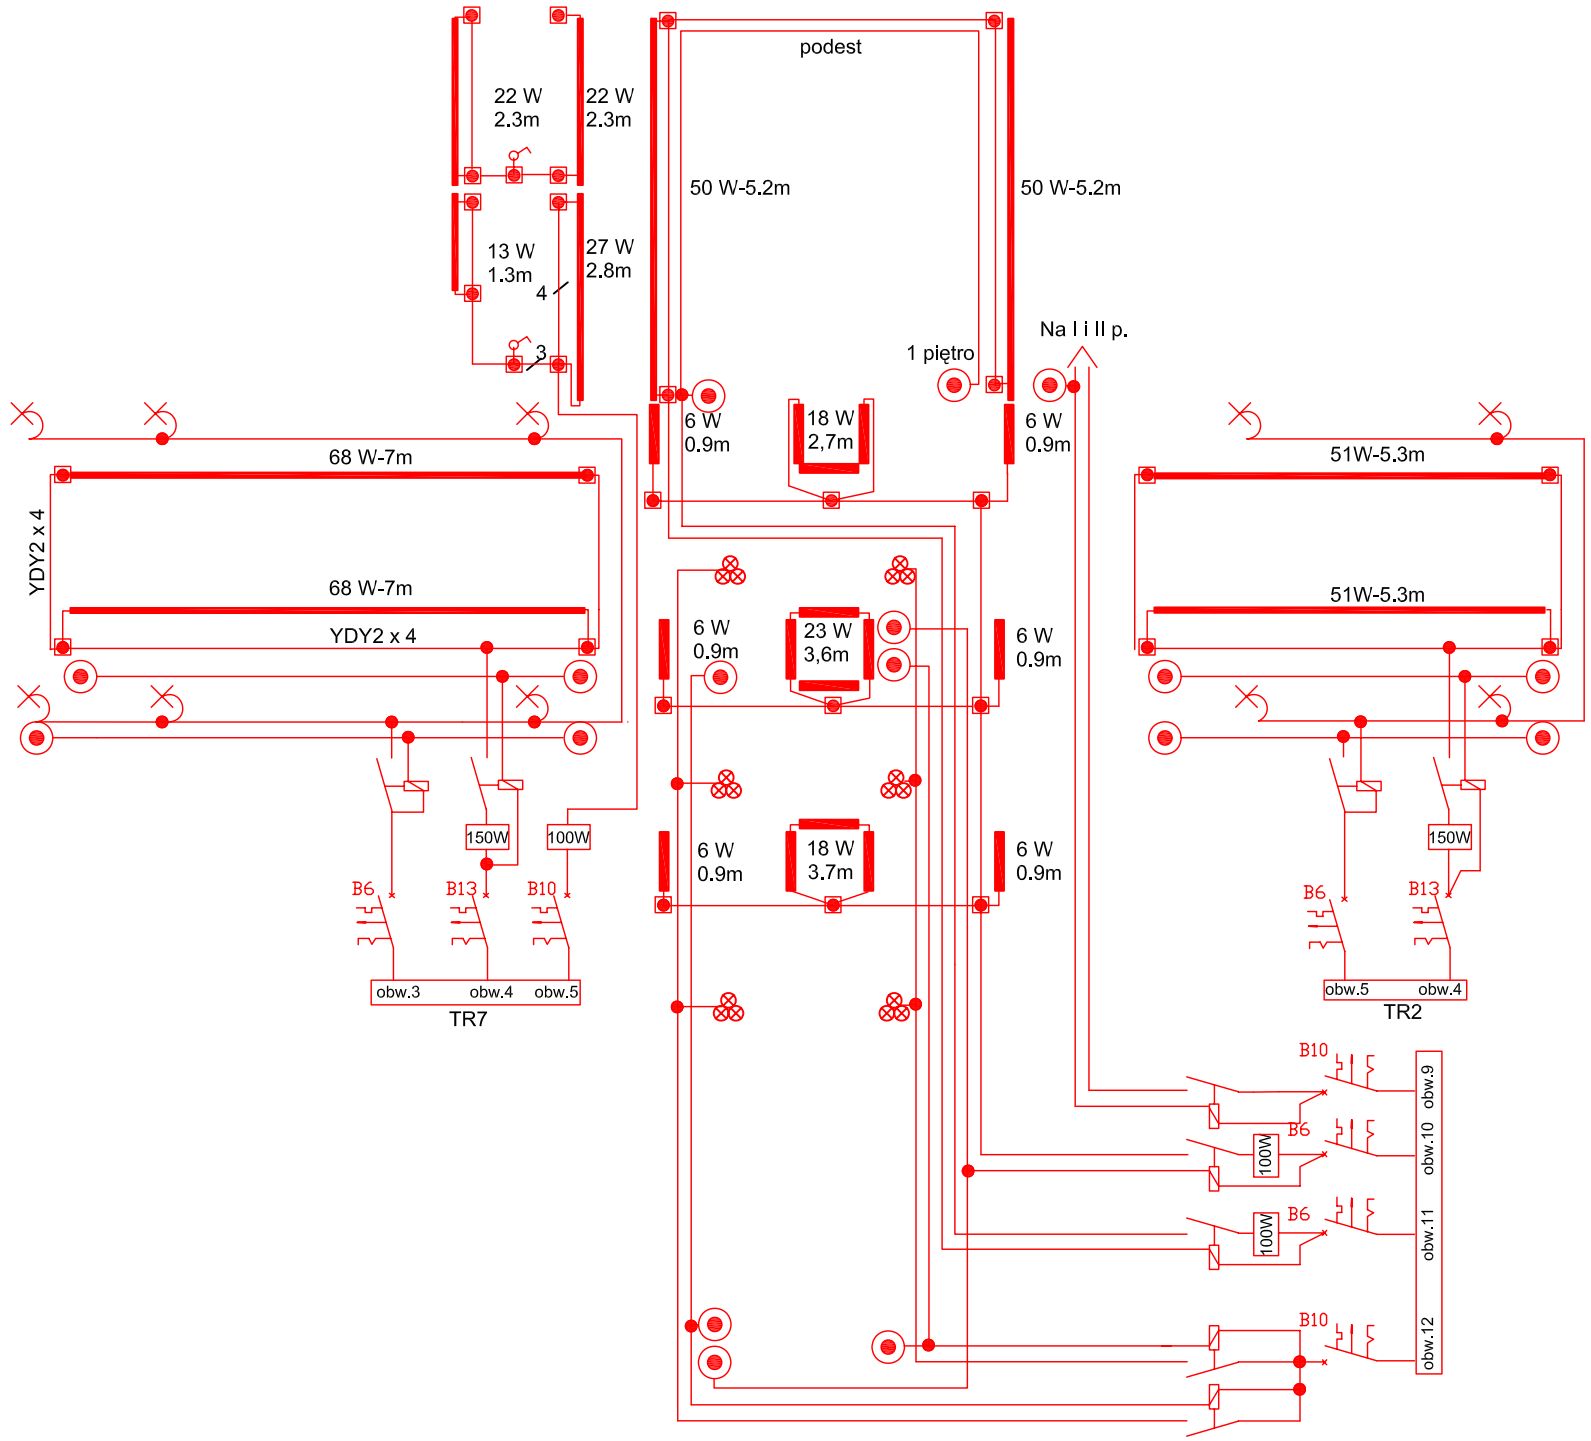

PLAN INSTALACJI

OBJAŚNIENIA I UWAGI

- PUSZKA REDUKCYJNA
- PUSZKA ROZGAŁĘŹNA
- PRZYCISK ŚWIATŁO

PASKI LED BARWY CIEPŁO BIAŁEJ W KOMUNIKACJI NA KLATCE SCHODOWEJI W SANITARIACIE TYPU LED ULTRA
PASKI LED BARWY CIEPŁO BIAŁEJ W KOMUNIKACJI NA KOLUMNACH WSPORCZYCH TYPUI LED 5050CRYS RIB 30 LED WW
PASKI LED PROWADZIĆNA PROFILU CORNET UŁOŻONYM NA GZYMSIE
PRZEWODY SDS 2 X 6 PROWADZIĆ POD TYNKIEM
OSPRZĘT POD TYNKOWY
tYPY OPRAW 2 (KINKIET) I 3 (ŻYRANDOL) WSKAŻE INWESTOR

Horyzont Projekt Tomasz Więcek
ul. Teatralna 9, pokój 1002, 41-200
Sosnowiec tel. (32) 263 24 03

OBIEKT:	BUDYNEK URZĘDU MIEJSKIEGO	FAZA: P.W.
ADRES: INWESTOR:	TOSZEK, ul. BOLESŁAWA CHROBREGO 2, dz. nr 1103/97 GMINA TOSZEK z siedzibą w Urzędzie Miejskim w TOSZEKU, ul. B. CHROBREGO 2	DATA: 12.2012
TEMAT:	PROJEKT PRZEBUDOWY PARTERU	SKALA 1:100
NAZWA RYSUNKU:	RZUT PARTERU; PLAN INSTALACJI OŚWIETLENIOWEJ POMIESZCZEŃ KOMUNIKACJI I POMIWSZCZENIA SZNITARNEGO	
PROJEKTOWAŁ:	inż. Zbigniew Padol nr upr. 644/71/Kt	NR RYS. E-02
OPRACOWAŁ:		
SPRAWDZIŁ:		