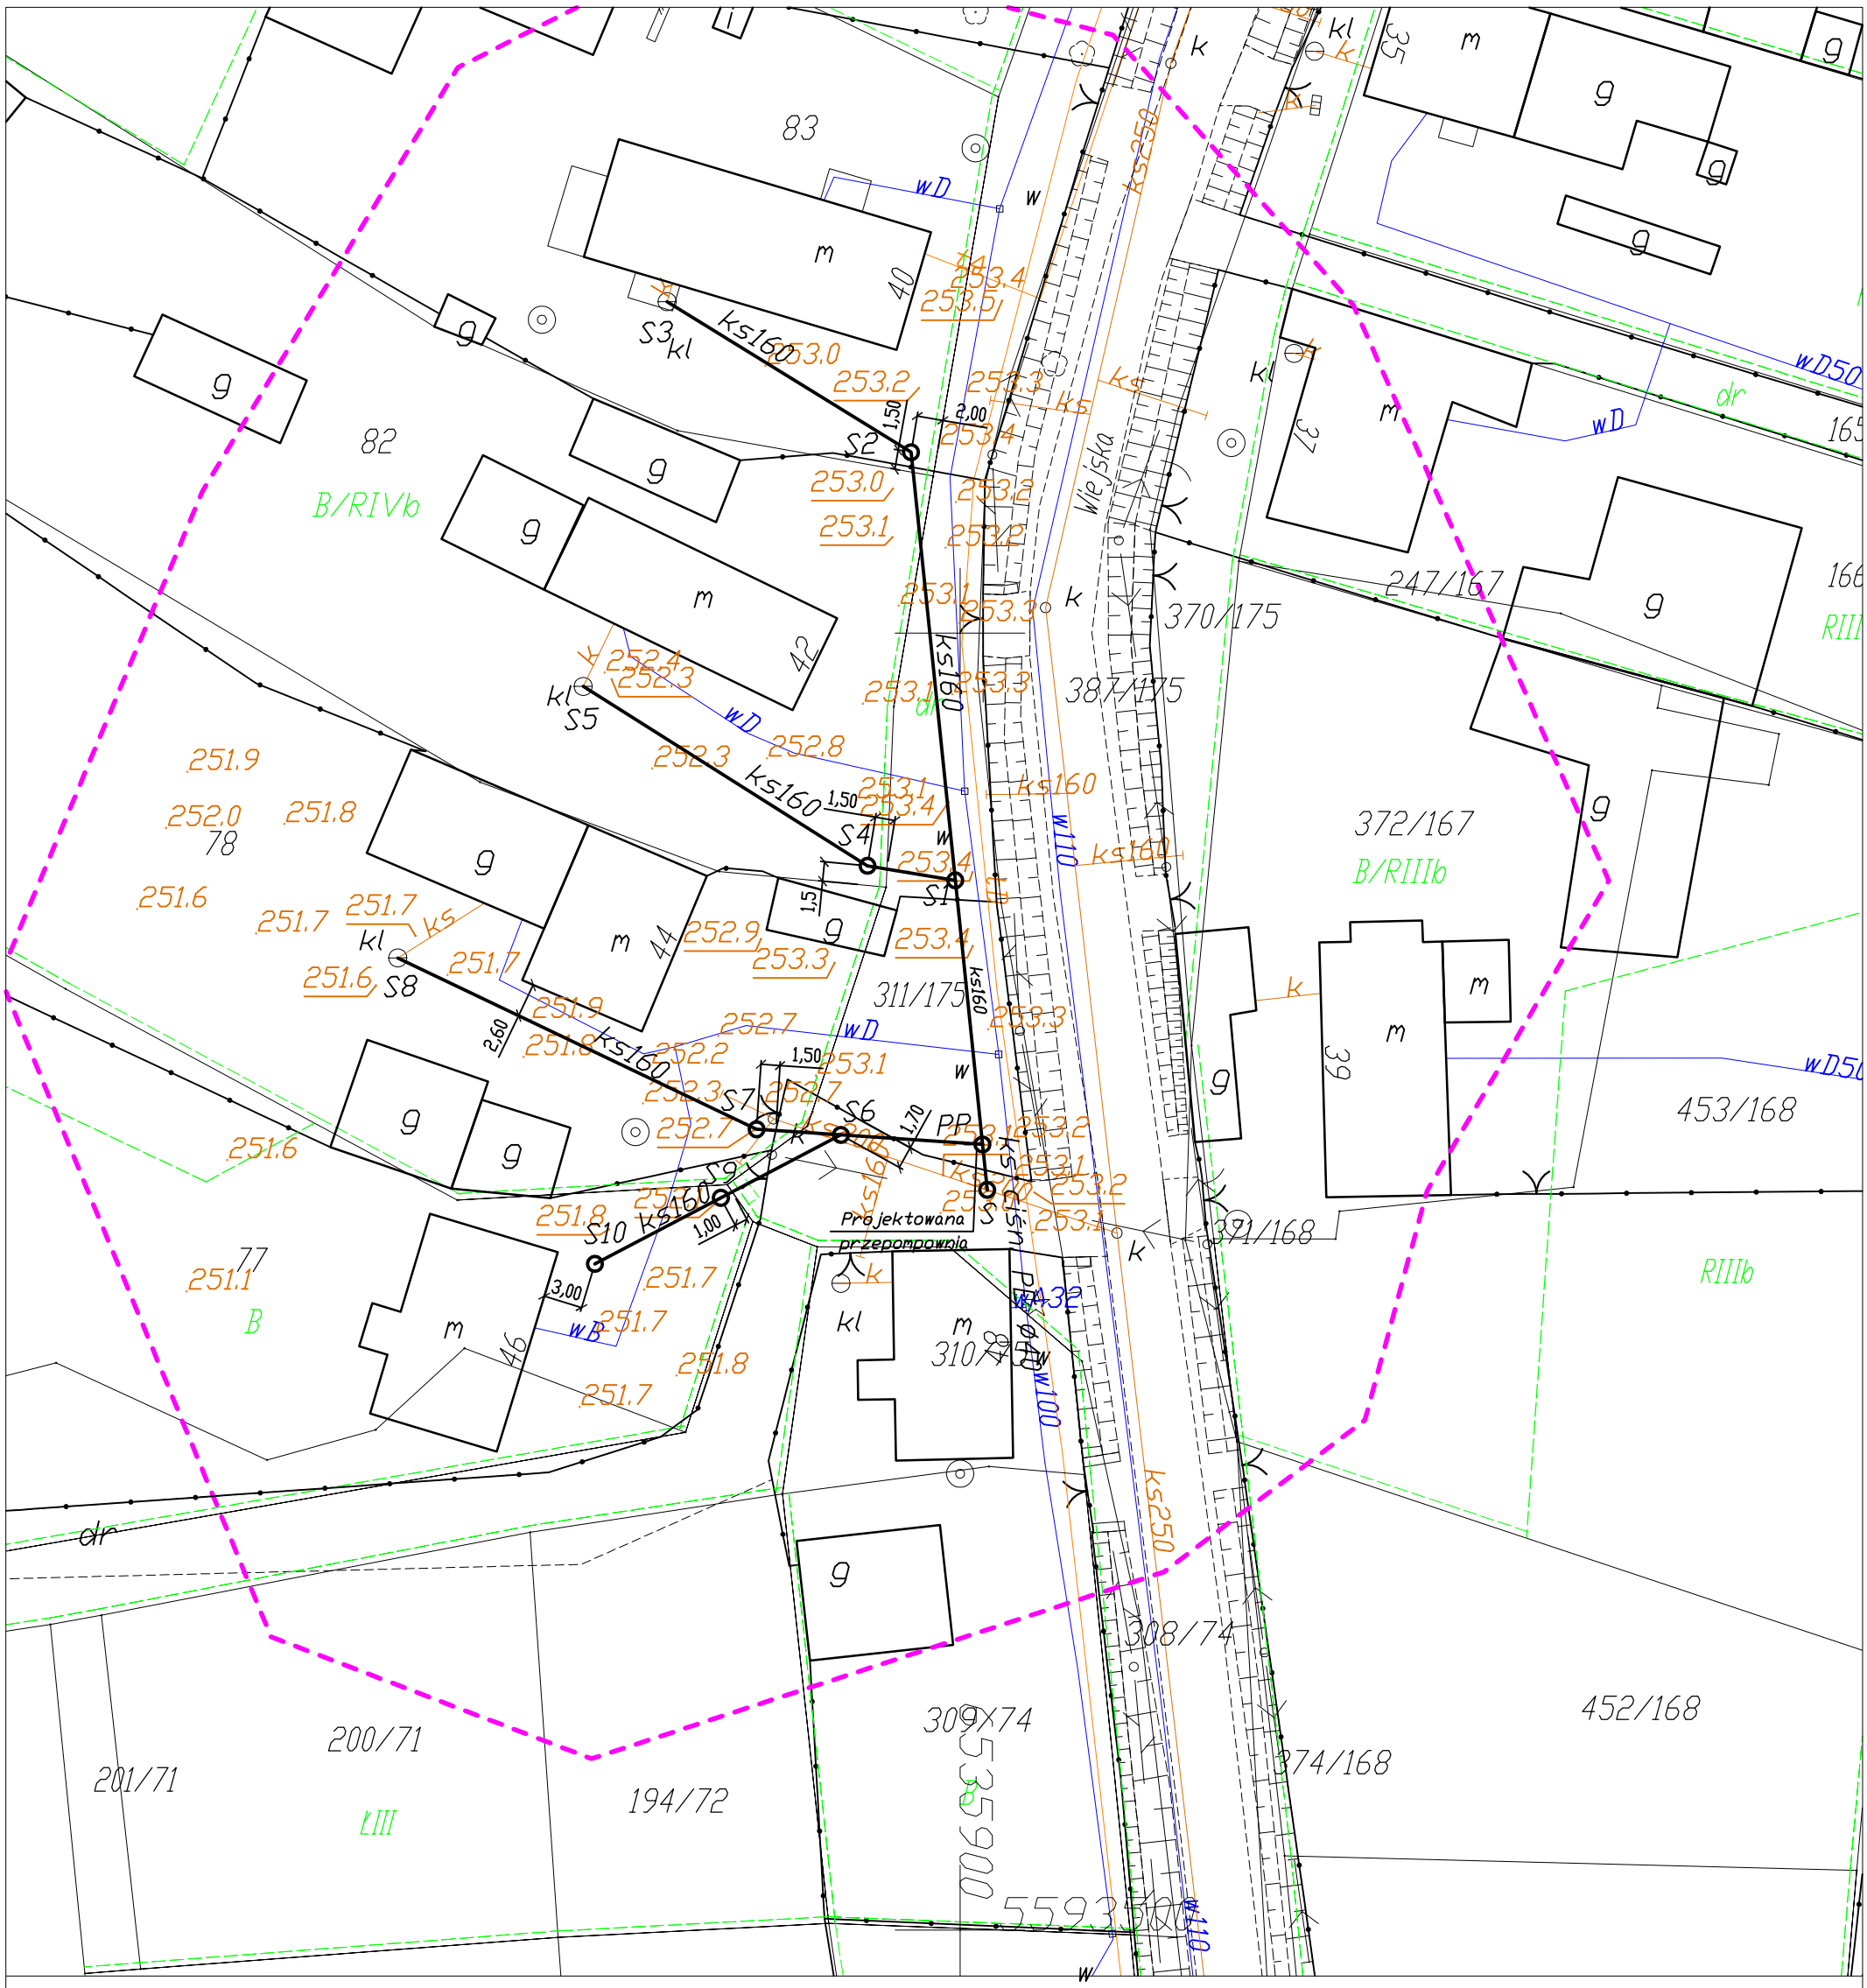

Istniejąca sieć wodociągowa

Istniejąca sieć kanalizacyjna

Istniejąca sieć teletechniczna

Projektowana rozbudowa kanalizacji sanitarnej — ks160, ks ciśn. PEø40

TEMAT PROJEKTU	*ROZBUDOWA SIECI KANALIZACJI SANITARNEJ NA TERENIE SARNOWA ORAZ TOSZKA ORACZY*			
TYTUŁ RYSUNKU	*PLAN SYTUACYJNY – ul. Wiejska – SARNÓW*			
INWESTOR	*GMINA TOSZEK ul. B. Chrobrego 2 44–180 Toszek*	LOKALIZACJA	*dz. nr 83, 311/175, 82, 78, 77 w rejonie ul. Wiejskiej w Sarnowie*	
PROJEKTANT	UPRAWNIENIA	PODPIS	DATA	NR RYSUNKU
inż. Janusz Rębisz	*w zakresie sieci, instalacji i urządzeń wodociągowych i kanalizacyjnych, cieplnych, wentylacyjnych i gazowych nr 411/02*		*04.2013*	*4A*
				SKALA *1:500*