PROJEKT ZAGOSPODAROWANIA TERENU
skala 1:500

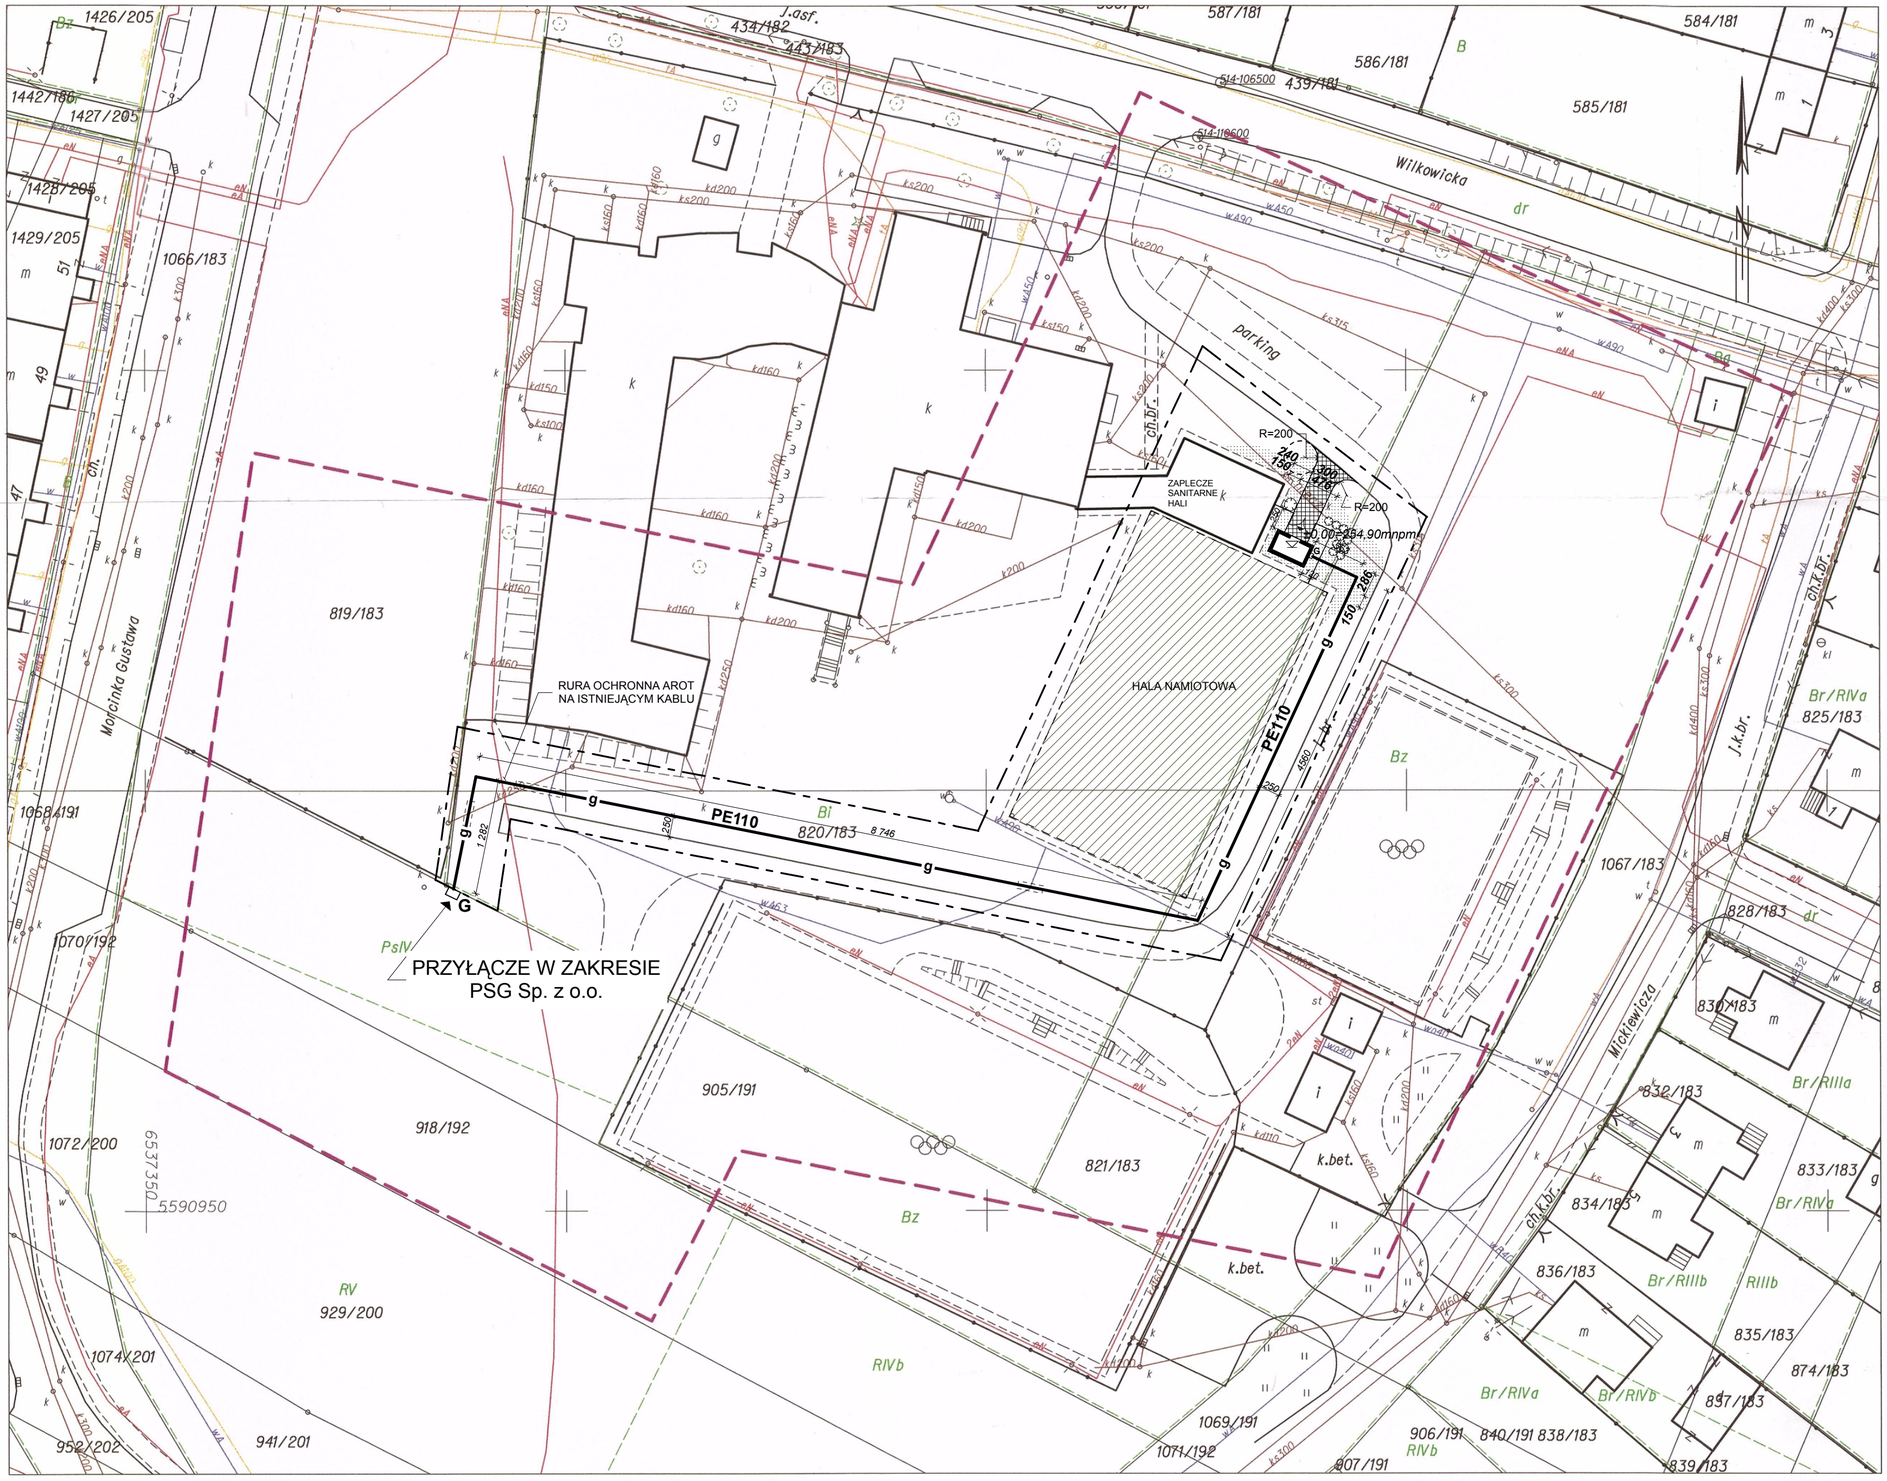

LEGENDA:

- PROJ. BUDYNEK NAGRYEWNICY
- BUDYNEKI ISTNIEJĄCE
- ISTNIEJĄCA HALA NAMIOTOWA
- PROJEKTOWANE OGRODZENIE
- PROJ. POW. UTWARZONA
- TRAWNIKI
- PROJEKTOWANA ZIELEŃ
- g — PROJEKTOWANY GAZOCIĄG
- RURA OCHRONNA NA GAZOCIĄGU
- G — PROJ. SZAFKA GAZOWA Z ZAWOREM GŁ.
- GRANICA OPRACOWANIA

Horyzont Projekt Tomasz Więcek
ul. Teatralna 9, pokój 1002, 41-200 Sosnowiec
tel. (32) 263 24 03

OBIEKT: ADRES:	ALTERNATYWNY SYSTEM OGRZEWANIA HALI SPORTOWEJ TYPU NAMIOTOWEGO PRZY SZKOLE PODSTAWOWEJ W TOSZKU TOSZEK, ul. WILKOWICKA 2, dz. nr 820/183; 821/183	FAZA:	BUD.
		DATA:	06.2014
INWESTOR:	GMINA TOSZEK z siedzibą w Urzędzie Miejskim w TOSZEKU, ul. B. CHROBREGO 2	SKALA	1:500
TEMAT:	PROJEKT BUDOWLANY	NR RYS.	1
NAZWA RYSUNKU:	PROJEKT ZAGOSPODAROWANIA TERENU		

PROJEKTOWAŁ:	mgr inż. arch. Elżbieta GRUSZCZYŃSKA	UPRAWN. 373/85	SPECJ. ARCH.
PROJEKTOWAŁ:	mgr inż. arch. Barbara KONIECZNA		
PROJEKTOWAŁ:	mgr inż. Janusz FINDYSZ	UPRAWN. 279/2001	SPECJ. INST.SANIT

MAPA DO CELÓW PROJEKTOWYCH

Wykonawca: P.U.G-K. "GEOMARK"
ul. Zygmunta Starego 12A/4
44-100 Gliwice

Miejscowość: Toszek, przy ul. Wilkowickiej, dz. nr 820/183, ark. 1
Jedn. ewidencyjna: Toszek - Miasto, ident.: 240507_4
Obręb: Toszek, ident.: 240507_4.0014
Układ współrzędnych: PUWP "2000", strefa 6
Nr sekcji: 6.134.25.24.1.2, 6.134.25.19.3.4

Mapa w skali 1:500 o treści S+U+E

Treść poszczególnych warstw została opracowana w wyniku następujących czynności:
S - na podstawie danych otrzymanych z PODGIK
U - na podstawie danych otrzymanych z PODGIK
E - na podstawie danych otrzymanych z PODGIK

Brakujące elementy w treści S+U uzupełniono pomiarem geodezyjnym:
6640.1.883.2014

Legenda:
- *Sieć elektroenergetyczna*
- *Sieć wodociągowa*
- *Sieć kanalizacyjna*
- *Sieć gazowa*
- *Sieć telekomunikacyjna*
- *Sieci inne*
- *Zakres opracowania*
- *Granice działek*
- *Granice klasoużytków*

Na przedmiotowej działce nr 820/183 nie ma służebności gruntowych.

Data opracowania mapy: 22.04.2014 r.

KOPIA MAPY ZASADNICZEJ
SKALA 1:500
Ukł. wsp.: 2000 s.6
L. dz. :3871/2014

Województwo: śląskie
Powiat: gliwicki
Jedn. ew.: Toszek - Miasto 240507_4
Obr. ew.: Toszek 0014
Sekcja: 6.134.25.19.3.4; 6.134.25.24.1.2

STAROSTA GLIWICKI
Powiatowy Ośrodek Dokumentacji Geodezyjnej i Kartograficznej

Poświadcza się, że niniejszy dokument został opracowany w wyniku prac geodezyjnych i kartograficznych, których rezultaty zawiera operat techniczny wpisany do ewidencji materiałów państwowego zasobu geodezyjnego i kartograficznego.

identyfikator ewidencyjny materiału zasobu - operatu technicznego: **P.2405.2014.917**
data wpisania operatu technicznego do ewidencji materiałów zasobu: **2014.04.24**
z up. Starosty
mgr inż. Krzysztof Kisiel
imię i nazwisko osoby reprezentującej organ
Mapy Numerycznej

Gliwice, dnia: 2014.04.24

PRZEDSIĘBIORSTWO USŁUG GEODEZYJNO-KARTOGRAFICZNYCH
GEOMARK
mgr inż. Marek Wybraniec
NIP 631-1[illegible]-[illegible]
Gliwice, ul. Zygmunta Starego 12A/4, tel./fax 32 301 44 96

GEODETA UPRAWNIONY
mgr inż. Marek Wybraniec
nr uprawnień 14071
członek GUGiK

Pomimo wykonania aktualizacji mapy nie wyklucza się istnienia również innych niż wykazane na mapie urządzeń podziemnych, które nie zostały zgłoszone do inwentaryzacji powykonawczej lub dla których brak było informacji branżowych i nie zostały odnalezione w czasie geodezyjnej inwentaryzacji.