ELEMENTY KONSTRUKCYJNE PRZYZIEMIA
1:50

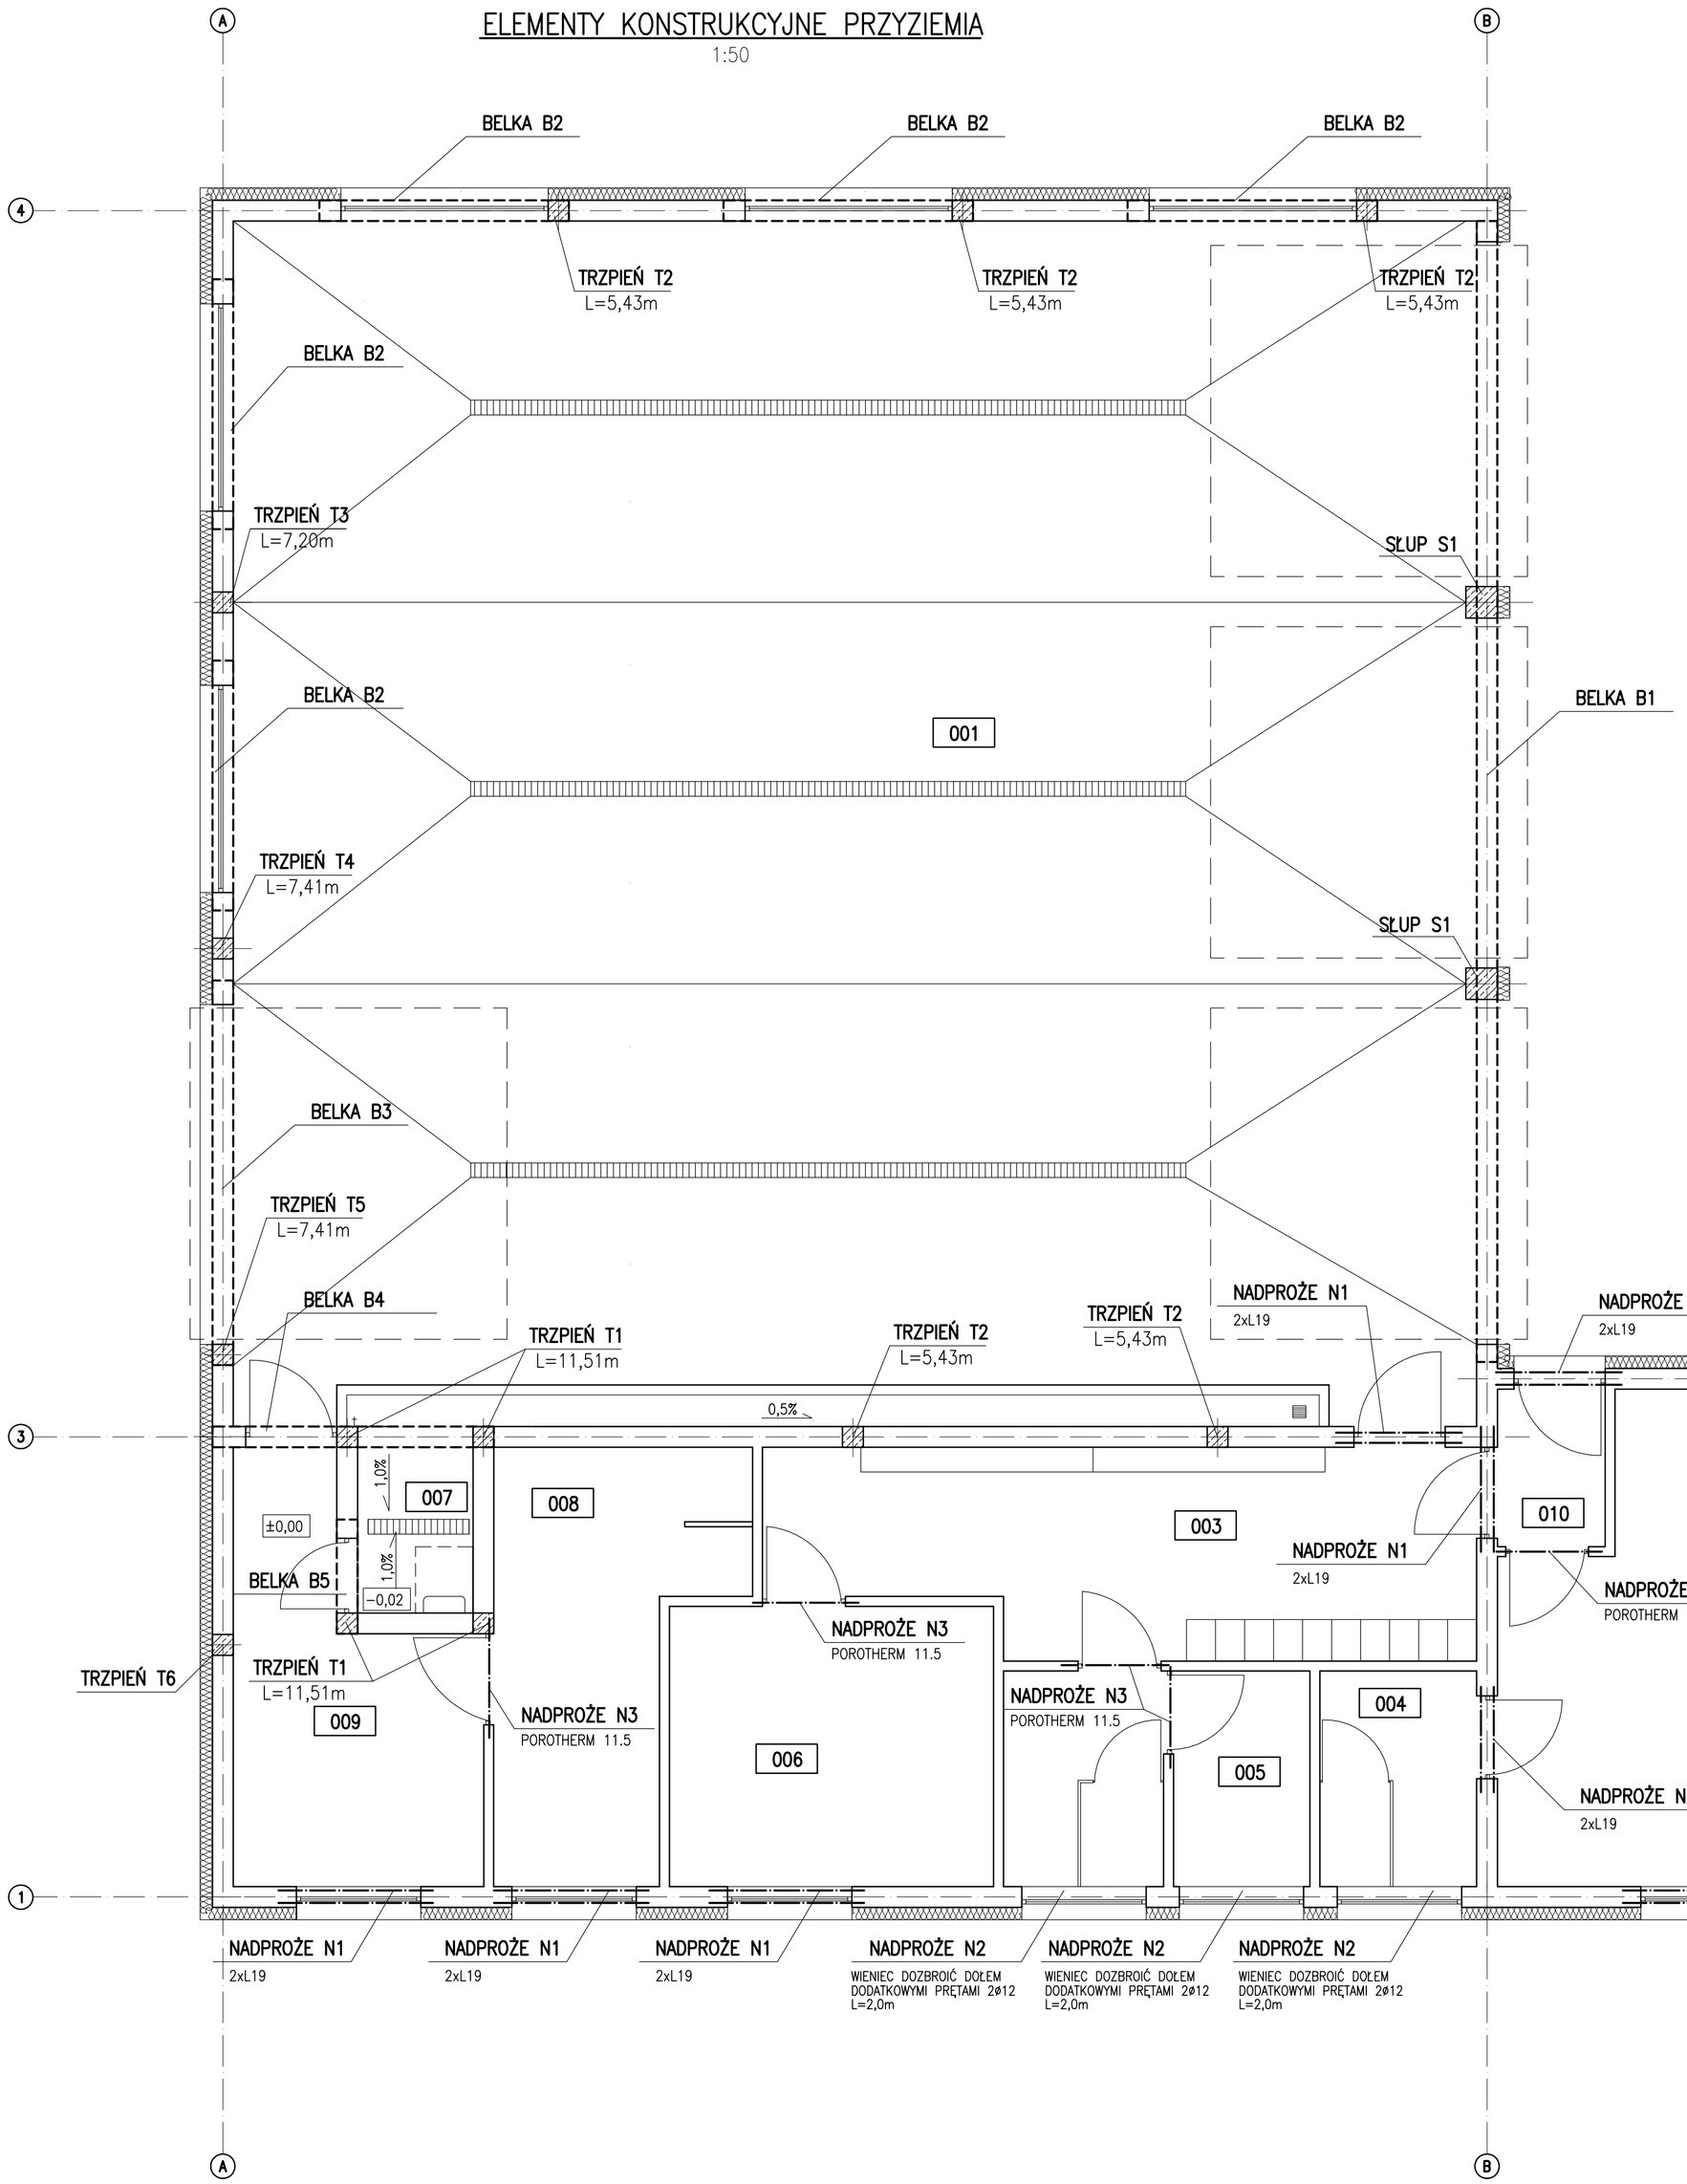

NADPROŻE N1
1:25

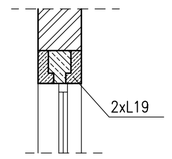

NADPROŻE N2
1:25

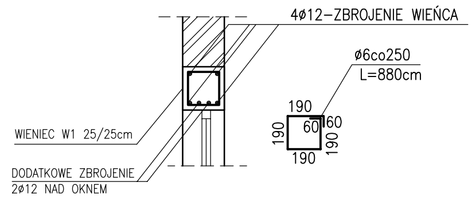

NADPROŻE N3
1:25

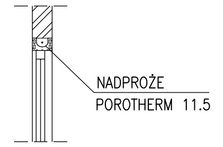

TRZPIEŃ ZBROJENIE TYPOWE
1:25

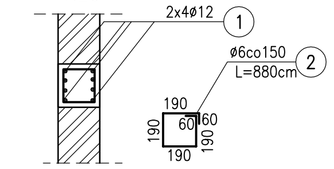

ZESTAWIENIE POMIESZCZEŃ			
Lp	NAZWA POM.	POSADZKA	POW.
001	GARAŻ	POSADZKA BET.	216,20m2
002	SALA SZKOLENIOWA	PŁYTKI PODŁOGOWE	57,74m2
003	SZATNIA	PŁYTKI PODŁOGOWE	19,96m2
004	WC	PŁYTKI PODŁOGOWE	4,92m2
005	POM. SANITARNE	PŁYTKI PODŁOGOWE	9,38m2
006	DYŻURKA	PŁYTKI PODŁOGOWE	13,21m2
007	WIEŻA	PŁYTKI PODŁOGOWE	2,79m2
008	POM. PGAZ	PŁYTKI PODŁOGOWE	12,62m2
009	MAGAZYN	PŁYTKI PODŁOGOWE	12,03m2
010	WIATROŁAP	PŁYTKI PODŁOGOWE	2,47m2
		SUMA:	351,32m2

STAL:
PRĘTY GŁÓWNE A-II (18G2)
STRZEMIONA/ROZDZIELCZE A-0 (St0S)

BETON C16/20 (B20)

UWAGI:
1. RYSUNEK ROZPATRYWAĆ ŁĄCZNIE Z POZOSTAŁYMI RYSUNKAMI BRANŻOWYMI.

ERDOM
BIURO PROJEKTÓW I NADZORU BUDOWLANEGO
47-100 STRZELCE OP. GRUNWALDZKA 2/10
tel. 512-019-304
www.ERDOM.eu

ZAMAWIAJĄCY/CLIENT	GMINA TOSZEK 44-180 TOSZEK UL. B. CHROBREGO 2
OBIEKT/OBJECT	BUDYNEK GARAŻOWO USŁUGOWY
FAZA/PHASE	PROJEKT BUDOWLANY
SKALA/SCALE	1:50
BUD. UZYK.	
PODPIS	
ARCHITEKTURA	
KONSTRUKCJA	E. POWRÓZ/2.0 OPL/0437/PWOK/08
WENTYLACJA	A. KUCYPERA SLK/3255/PWOK/10
DATA	CZERWIEC 2015
NUMER RYSUNKU	E166-07
BRANŻA	KONSTRUKCYJNA
REWIZJA	---

WSZELKIE PRAWA ZASTRZEŻONE
ALL RIGHTS RESERVED

TYTUŁ RYSUNKU/DRAWING TITLE
ELEMENTY KONSTRUKCYJNE PRZYZIEMIA

www.ERDOM.eu