Przekrój na odc. A-B-C od km 0+000,00 do 0+049,70
od km 0+098,80 do 0+168,30
od km 0+342,40 do 0+482,95
B-D od km 0+000,00 do 0+368,00

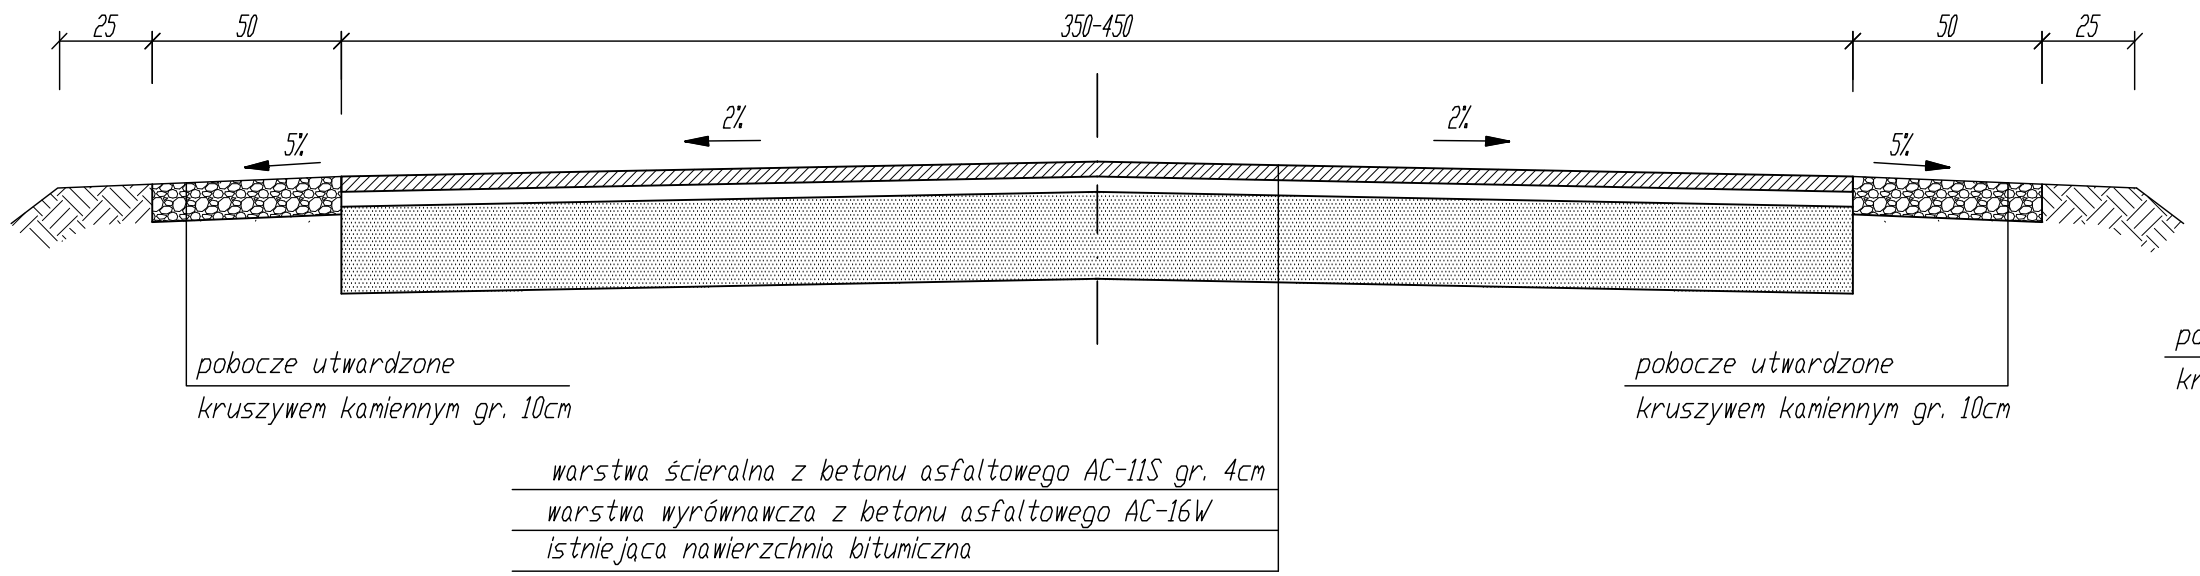

Przekrój na odc. A-B-C od km 0+209,00 do 0+280,70

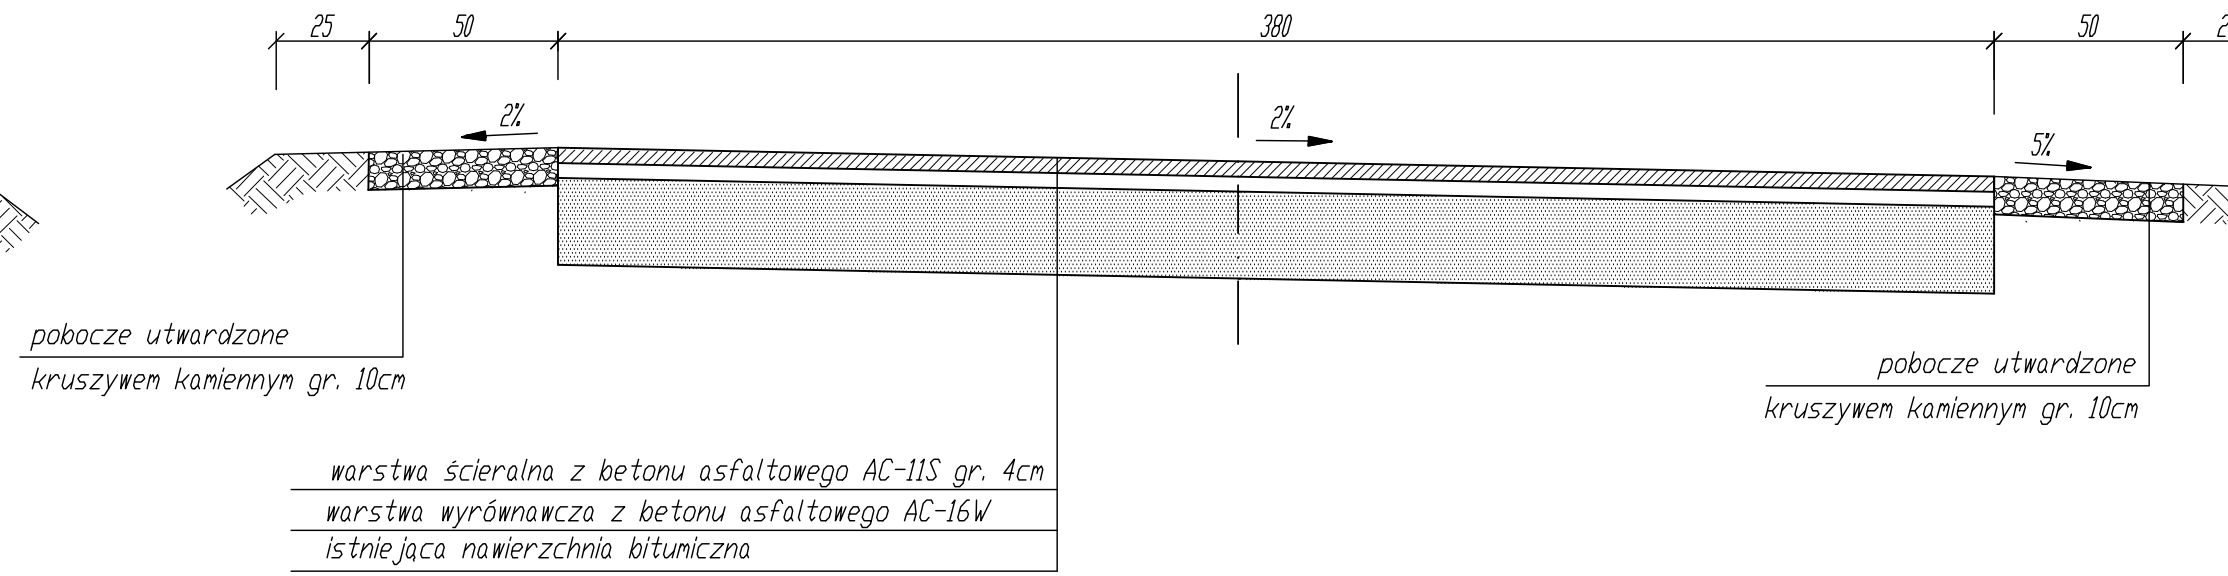

Przekrój na odc. A-B-C od km 0+049,70 do 0+098,80
od km 0+168,30 do 0+209,00
od km 0+280,70 do 0+342,40

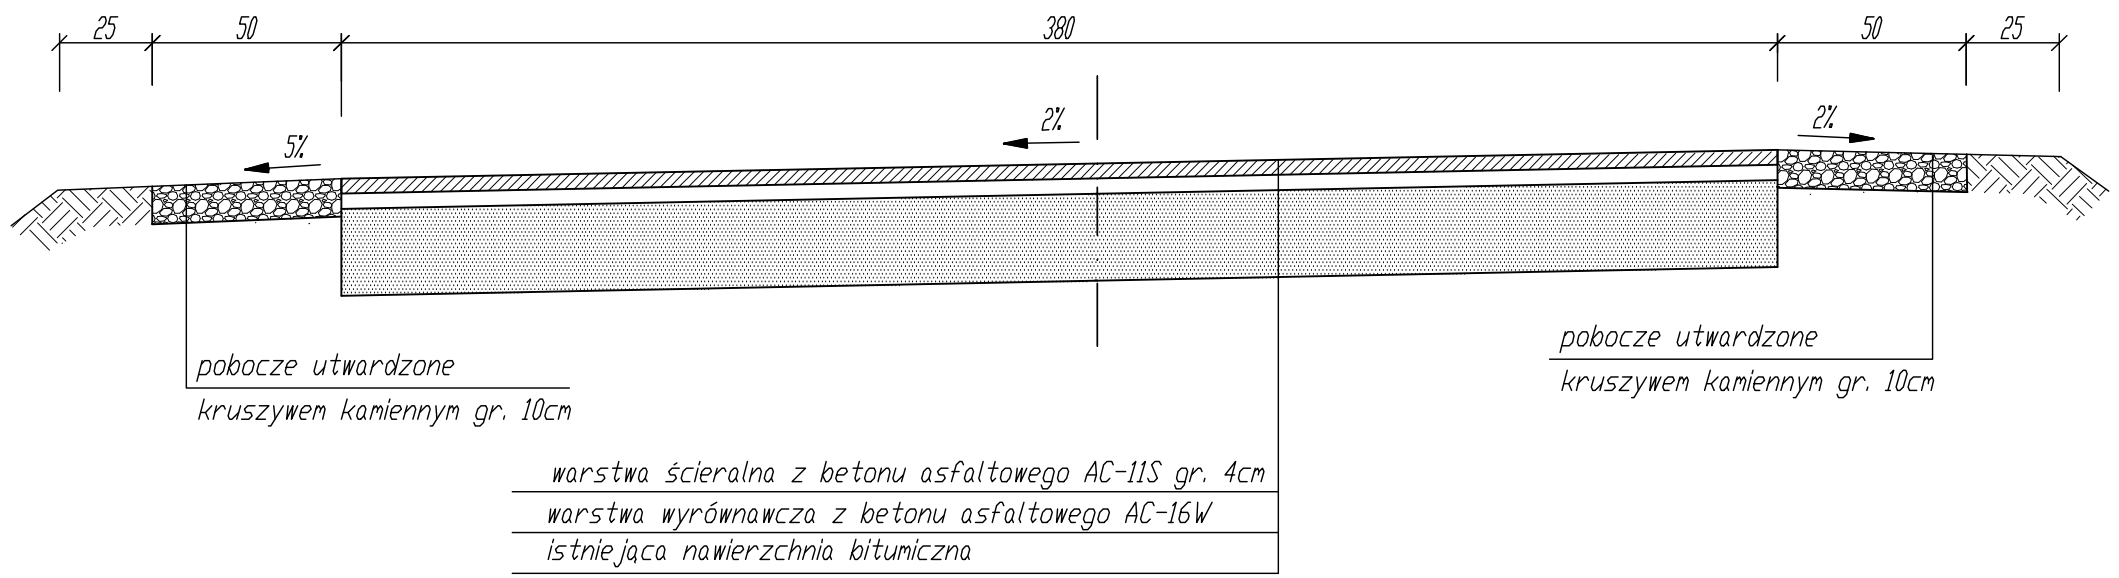

Przekrój na odc. A-B-C od km 0+482,95 do 0+672,00

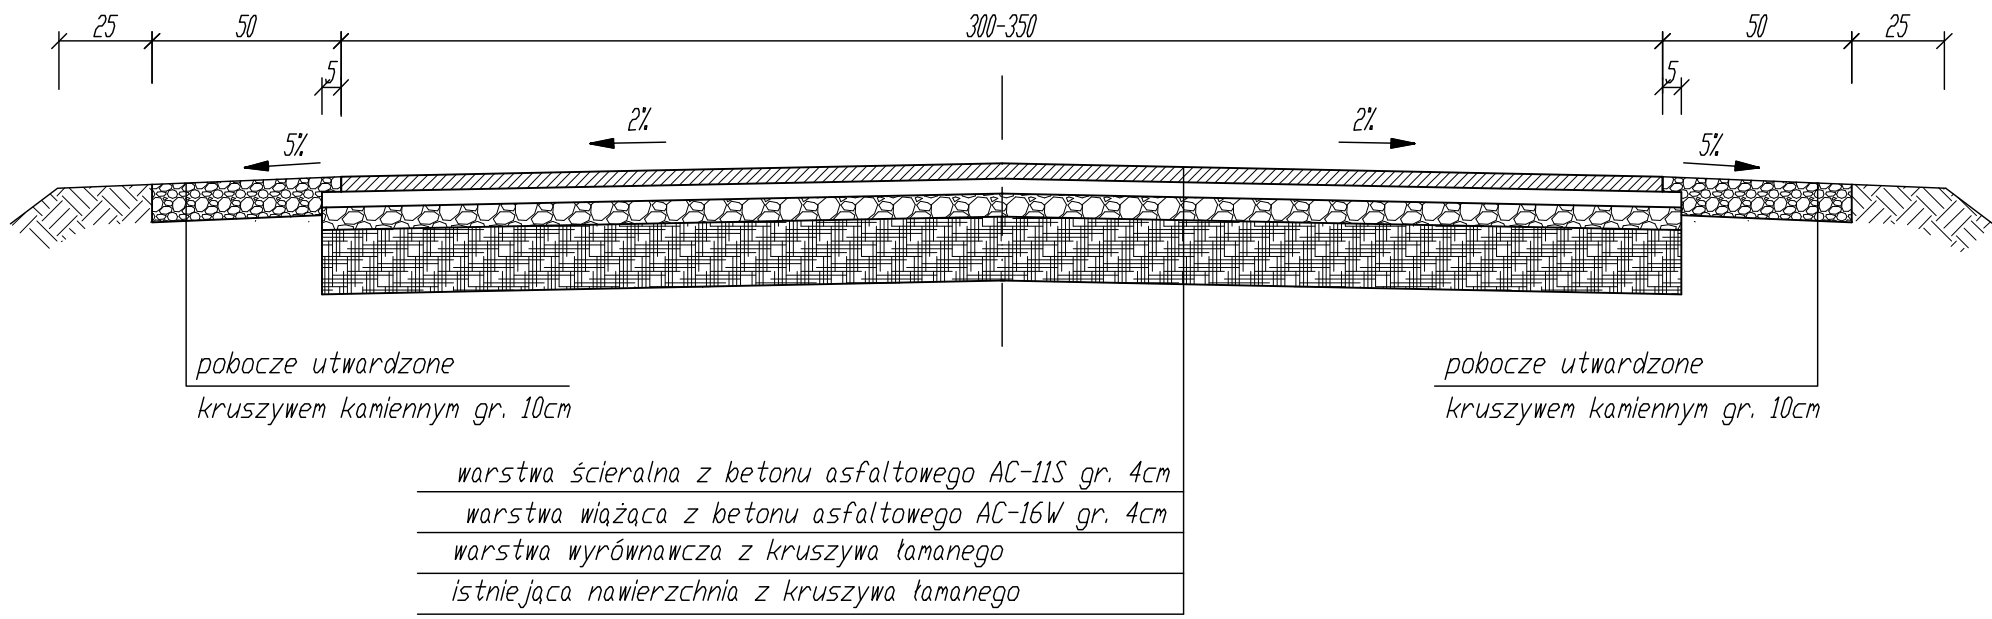

INWESTOR: GMINA TOSZEK 44-180 Toszek, ul. Bolesława Chrobrego			
USŁUGI PROJEKTOWE I NADZÓR BUDOWLANY inż. Ryszard Warmiński ul. Strażaków 15; 47-208 Gierałtowice			
PRZEBUDOWA DRÓG GMINNYCH: UL. GÓRN I UL. OSIEDLOWEJ W WILKOWICZKACH			
PRZEKROJE KONSTRUKCYJNE			
Autor	inż. Ryszard Warmiński		Skala 1:20