
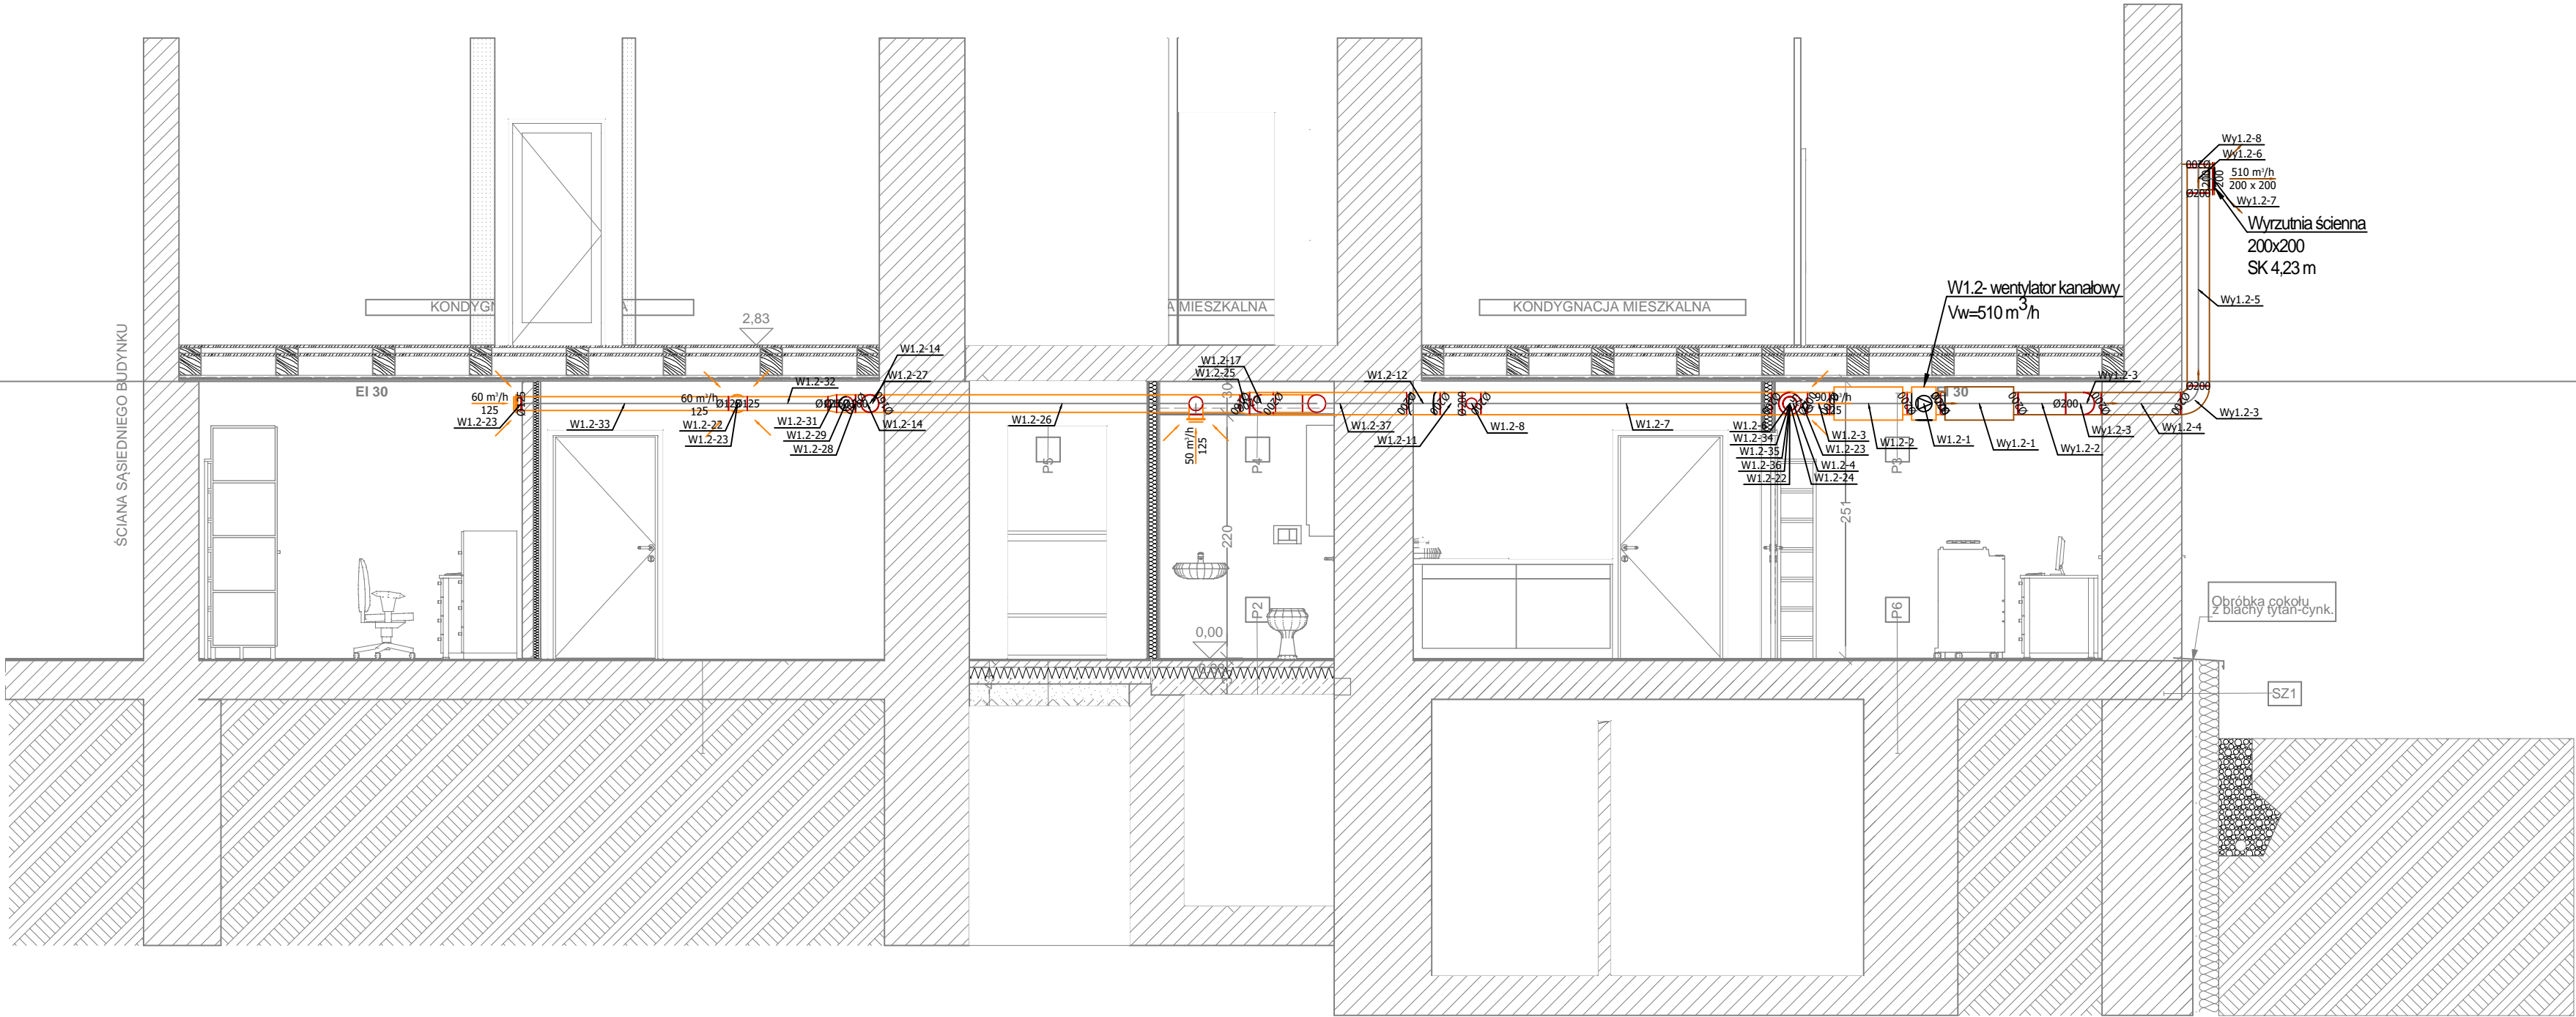


PRZEKRÓJ A-A

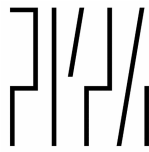

Rew.	Data	Opis	Rys.	Spr.
Status:			PROJEKT WYKONAWCZY	
Branża:			SANITARNIA	
Projekt:				
PRZEBUDOWA LOKALU BIUROWEGO NA POTRZEBY CENTRUM USŁUG WSPÓLNYCH WRAZ Z ROZBUDOWĄ INSTALACJI GAZOWEJ W BUDYNKU ORAZ ROBOTAMI TOWARZYSZĄCYMI				
Adres:		ul.Strzelecka 35, 44-180 Toszek		
Nr działki:		191/11, Obr. ewid.: 0014, Toszek		
Inwestor:				
Urząd Miasta i Gminy Toszek ul.B.Chrobrego 2, 44-180 Toszek				
Rysunek:				
Instalacja wentylacji - Przekrój A-A				
Projekt Nr:	Rew:	Skala:	Rys. Nr:	
160308	-	1:50, A3+	IWE-02	
Projektował:		Data:	Podpis:	
mgr inż. Mirosław Wyderka		2016-06-23		
nr upr.: SLK/2776/PWOS/09				
specjalność instalacje sanitarne				
Sprawdził:		Data:	Podpis:	
mgr inż. Lidia Wyderka		2016-06-23		
nr upr.: SLK/4943/POOS/13				
specjalność instalacje sanitarne				
<div></div> <div>przemysław konopka pracownia architektury</div> <div>A: ul.B.Chrobrego 6 44-180 TOSZEK T: (+48) 506 054 559 E: pracownia@pkpa.pl</div>				

Wszelkie prawa zastrzeżone. Kopiowanie i wykorzystywanie bez zgody autora jest zabronione.

Wszelkie prawa zastrzeżone. Kopowanie i wykorzystywanie bez zgody autora jest zabronione