
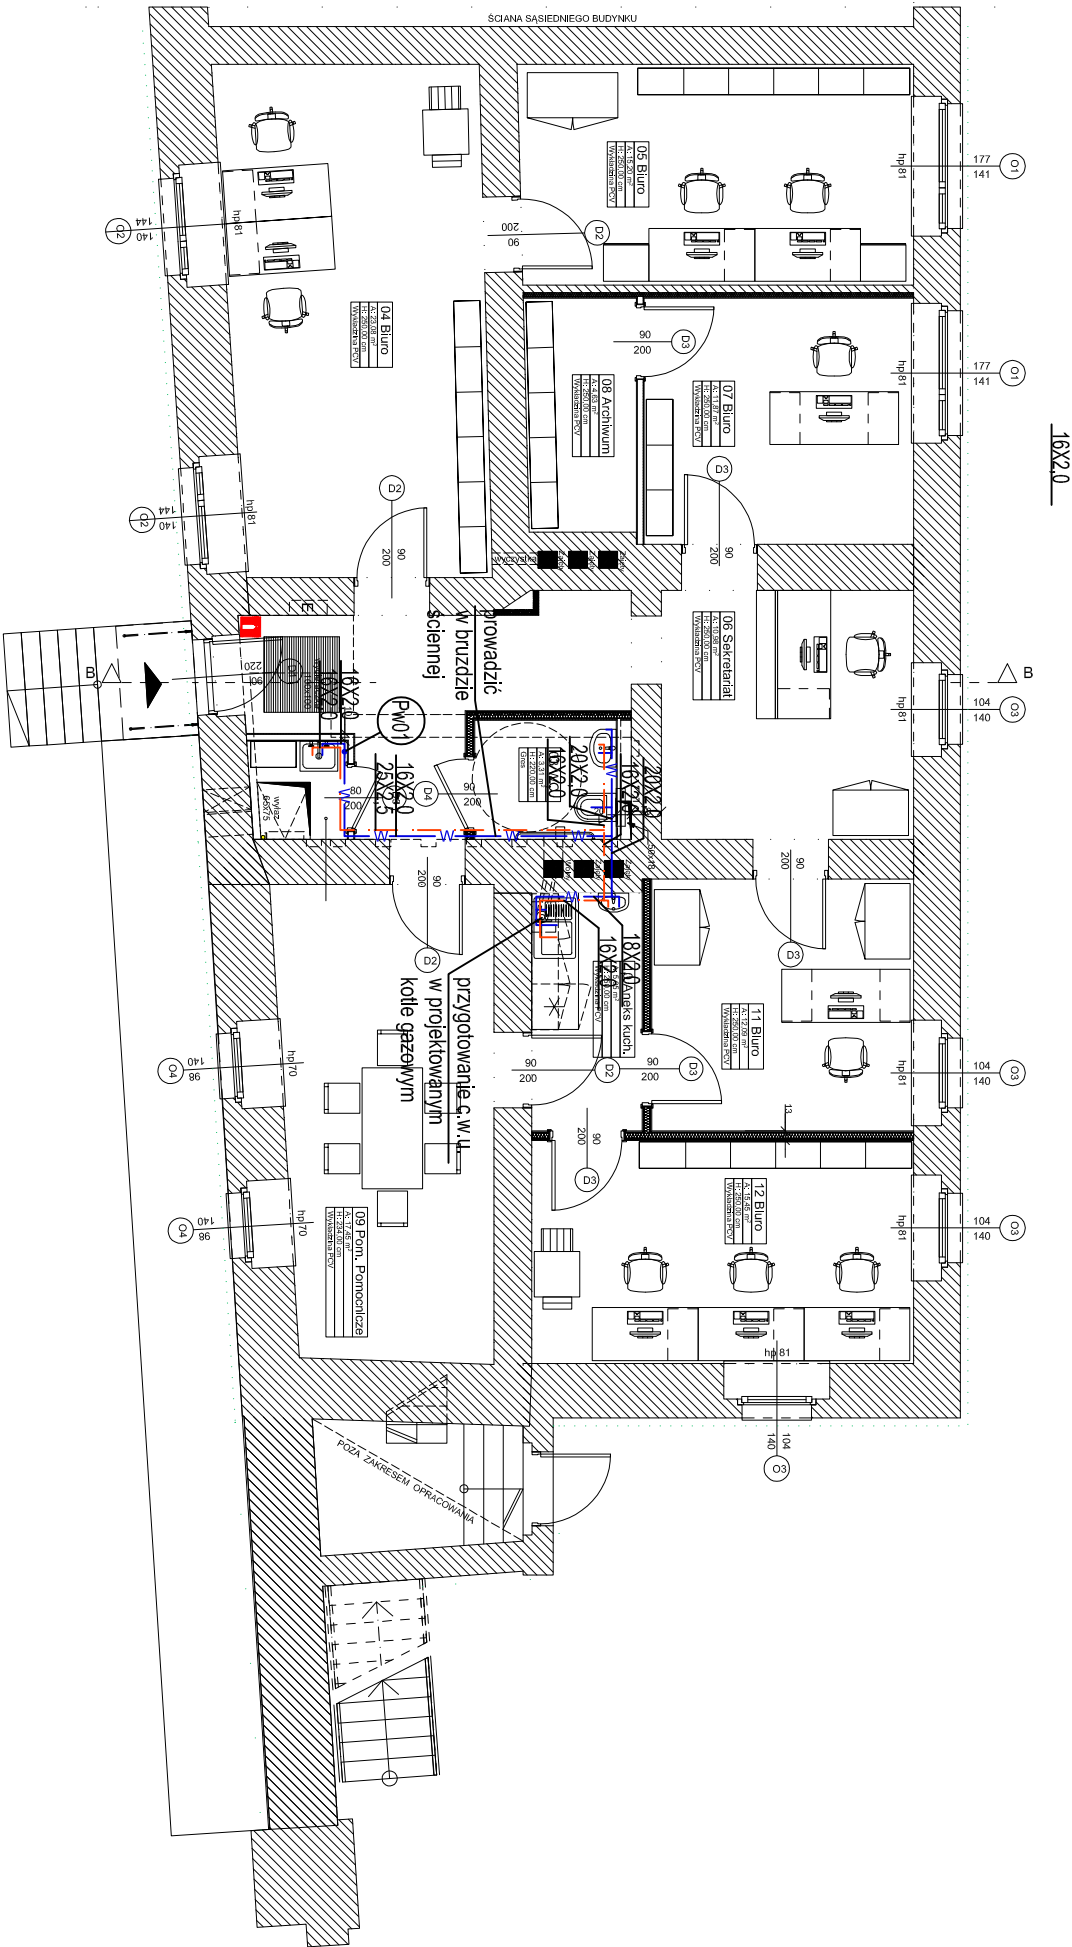


LEGENDA:

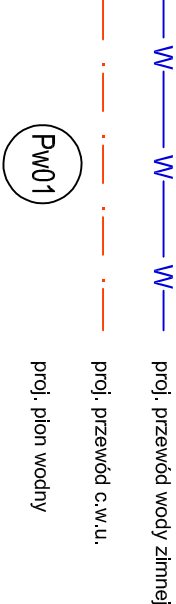

Rew.	Data	Opis	Rys.	Spr.
STATUS: PROJEKT WYKONAWCZY				

Branża: SANITARNA

Projekt: PRZEBUDOWA LOKALU BIUROWEGO NA POTRZEBY CENTRUM USŁUG WSPÓLNYCH WRAZ Z ROZBUDOWĄ INSTALACJI GAZOWEJ W BUDYNKU ORAZ ROBOTAMI TOWARZYSZĄCYMI

Adres: ul.Strzelecka 35, 44-180 Toszek
N. działki: 191/11, Obr. ewid.: 001/4, Toszek
Inwestor: Urząd Miasta i Gminy Toszek
ul.B.Chrobrego 2, 44-180 Toszek

Rysunek: Rzut parteru - instalacja wodna

Projekt Nr:	Rew:	Skala:	Rys. Nr:
160308	-	1:100	IWK-03

Projektował:	Data:	Podpis:
mgr inż. Mirosław Wyderka	2016-05-27	
nr upr.: SLK2776/PWOS/09		
Specjalność instalacje sanitarne		

Sprawdził:	Data:	Podpis:
mgr inż. Lidia Wyderka	2016-05-27	
nr upr.: SLK4943/POOS/13		
Specjalność instalacje sanitarne		

przemysław konopka
pracownia architektury

A: ul.B.Chrobrego 6
44-180 TOSZEK
T: (+48) 506 054 559
E: pracownia@pkpa.pl

Wszystkie prawa zastrzeżone. Kopiowanie i wykorzystywanie bez zgody autora jest zabronione.