
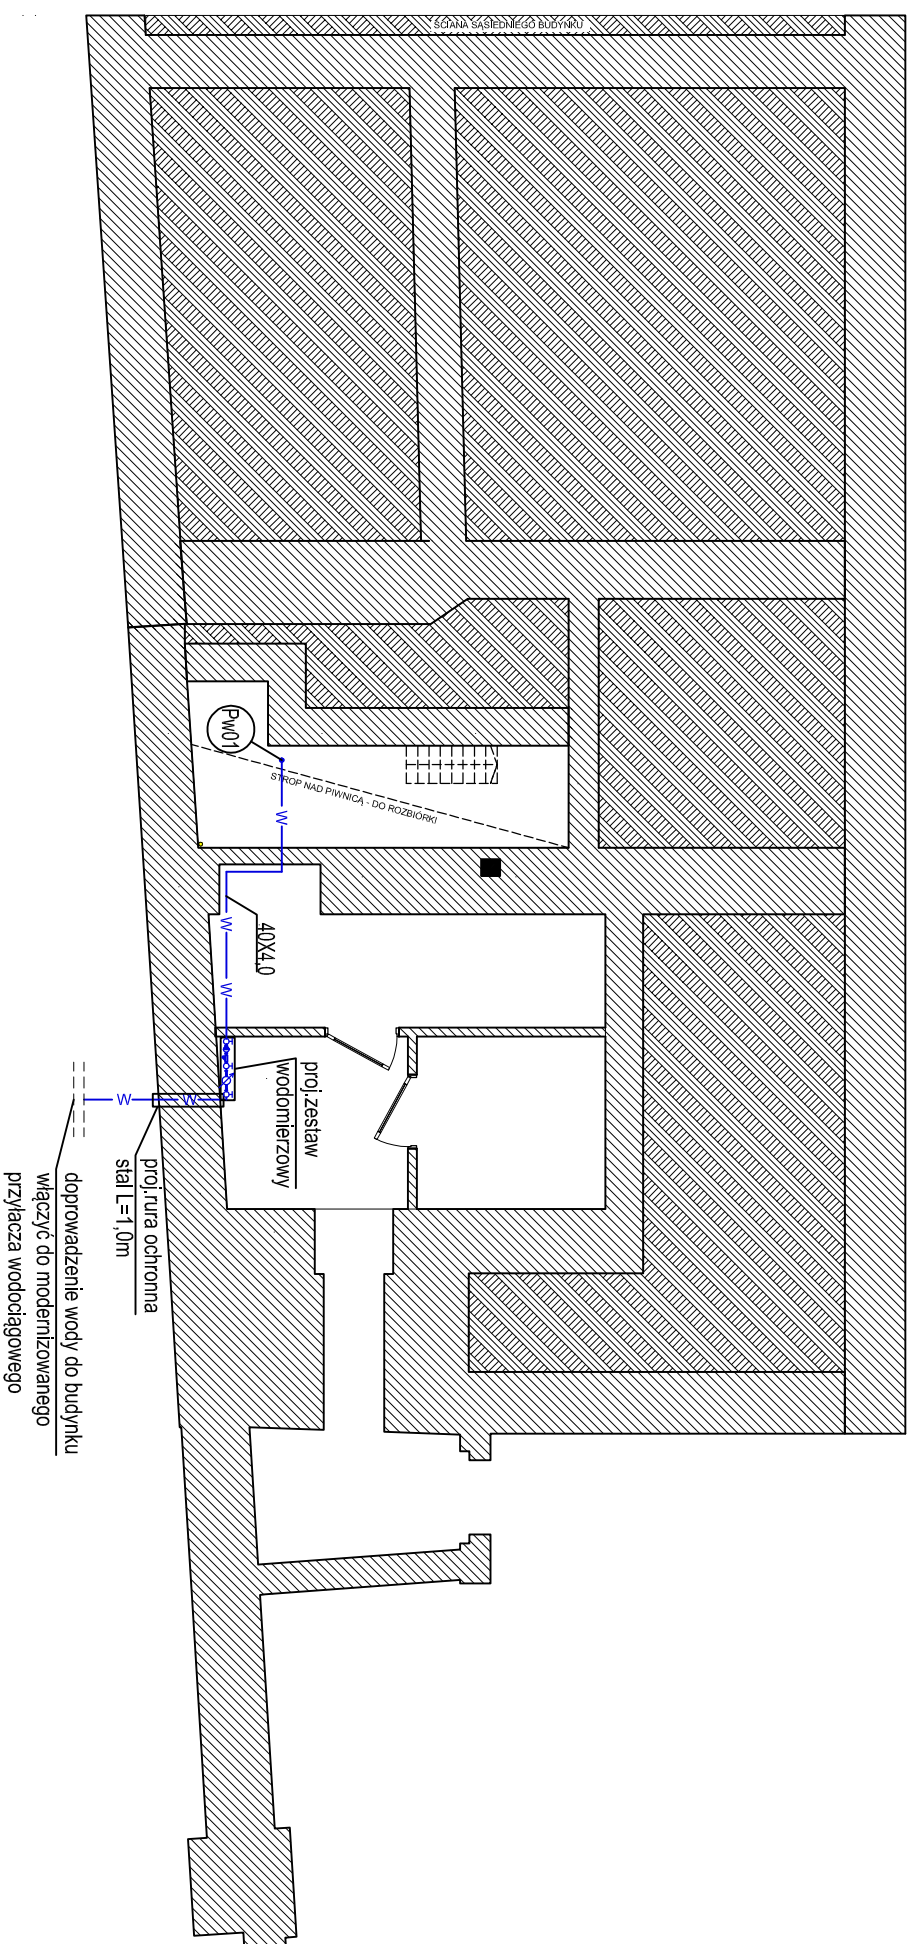


LEGENDA:

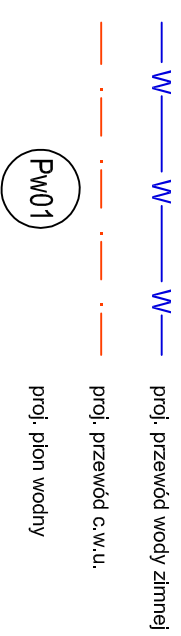

Rew.	Data	Opis	Rys.	Spr.

Status:

Branza:

SANTARNA

Projekt:
PRZEBUDOWA LOKALU BIUROWEGO NA
POTRZEBY CENTRUM USŁUG WSPÓLNYCH
WRAZ Z ROZBUDOWĄ INSTALACJI GAZOWEJ W
BUDYNKU ORAZ ROBOTAMI TOWARZYSZĄCYMI

Adres: ul. Strzelecka 35, 44-180 Toszek
Nr dziaki: 191/11, Obr. ewid.: 0014, Toszek

Urząd Miasta i Gminy Toszek
ul.B.Chrobrego 2, 44-180 Toszek

Rysunek

Rzut piwnicy - instalacja wodna

Projekt Nr.	Rev.	Skala	Rys./Nr.
160308	-	1:100	IWK-04
Projekciowiec:		Data:	Podpis:
mgr inż. Mirosław Wyderka			
nr upr.: SLK/2776/PWOS/09			
specjalność: instalacje sanitarne			
Sprawydaż:		Data:	Podpis:
mgr inż. Lidia Wyderka			
nr upr.: SLK/4943/PWOS/13			
specjalność: instalacje sanitarne			

przemysław konopka
pracownia architektury

A: ul.B. Chrobrego 6
44-180 TOSZEK
T: (+48) 506 054 559
E: pracownia@pkpa.pl