




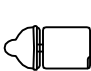
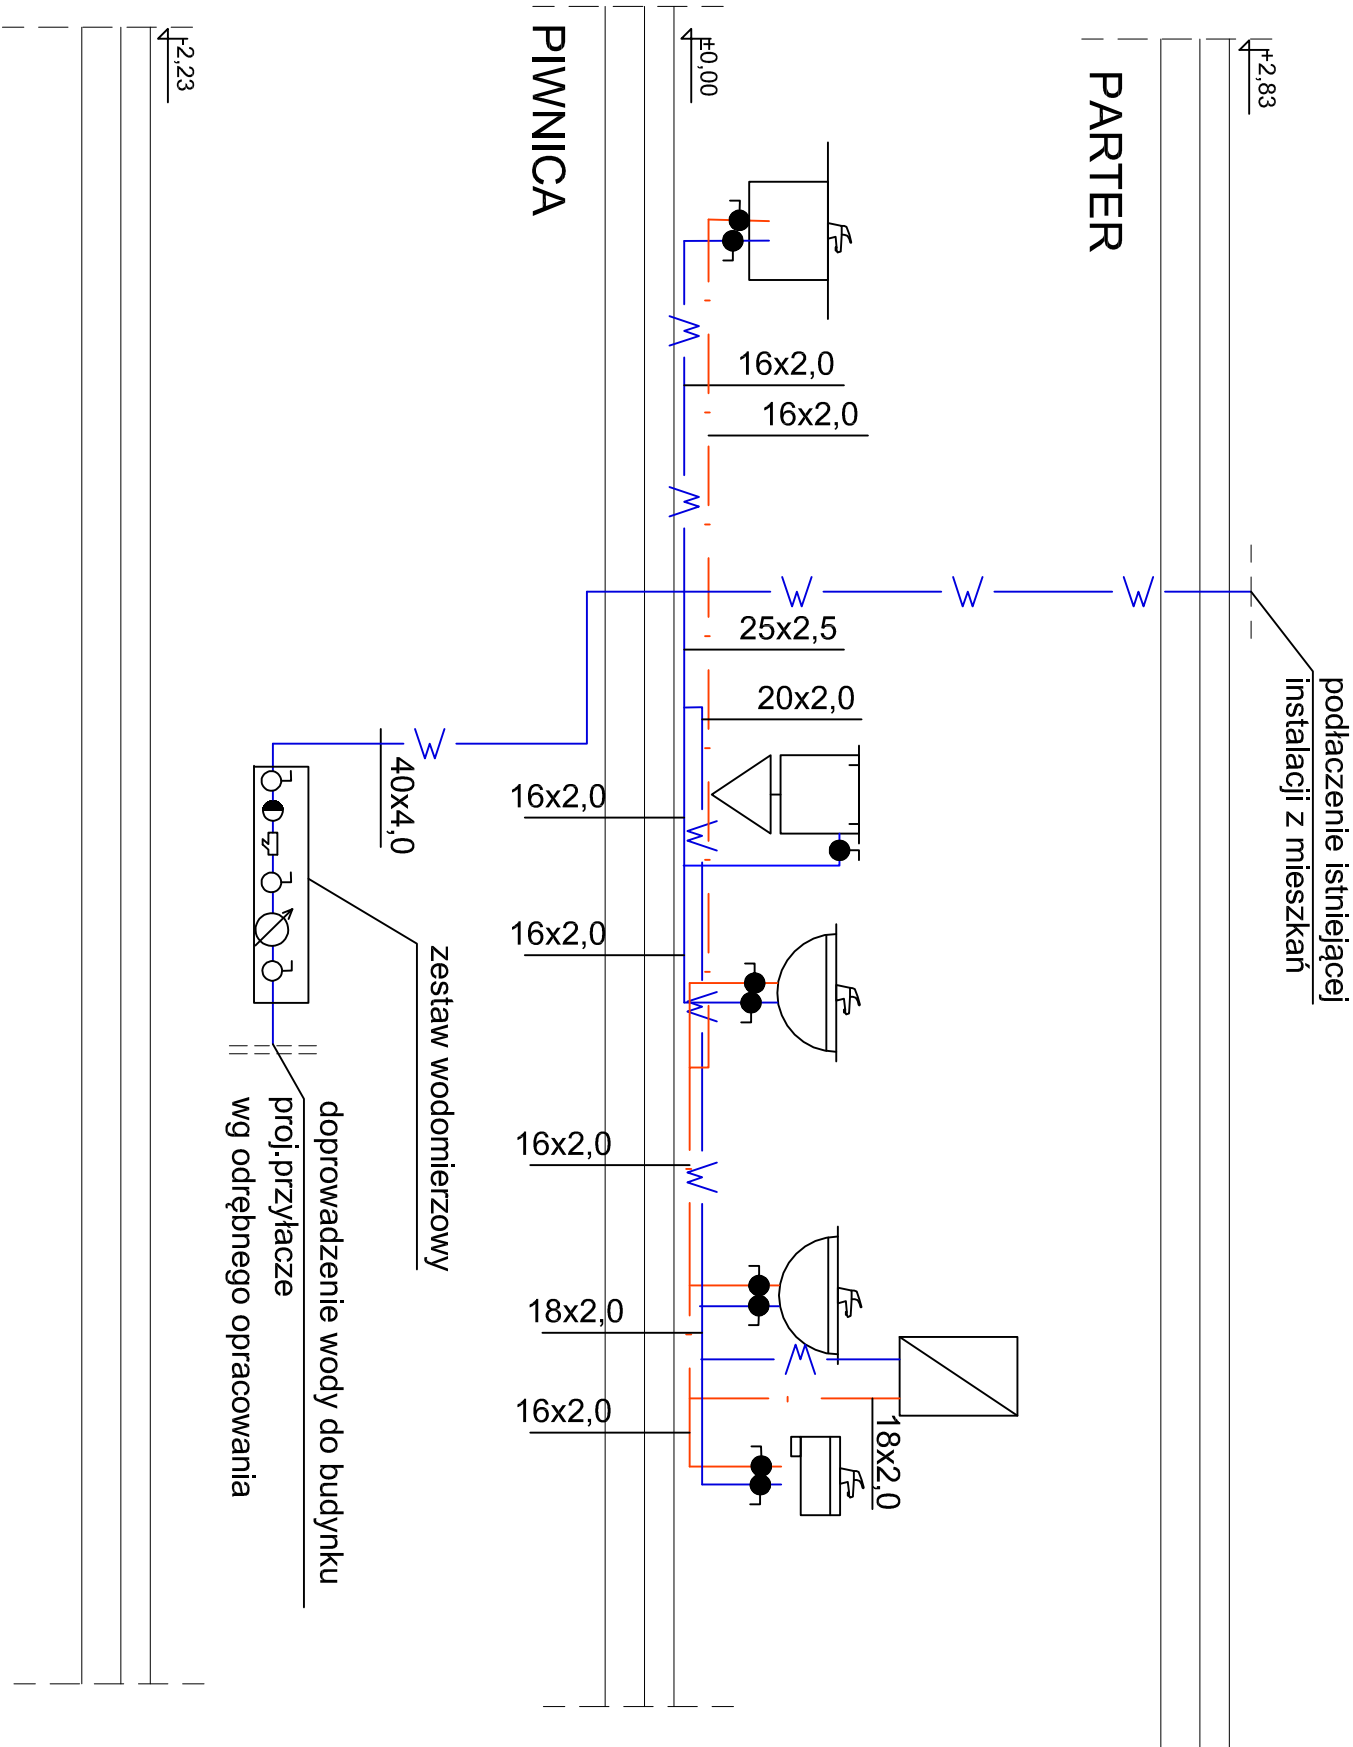


LEGENDA:

-  instalacja wody zimnej
-  instalacja wody ciepłej
-  zlewozmywak 1-komorowy
-  umywalka
-  zlew
-  muszla usłepowa

UWAGI:

- Dokładna lokalizacja włączenia ustalić na montażu
- Dokładna lokalizacja przyborów i urządzeń wg.proj.architektonicznego
- Wszystkie zainstalowane urządzenia i materiały muszą posiadać odpowiednie atesty i dopuszczenia
- Na rysunku opisano:
 - średnicę zewnętrzną dla rur z tworzywa (Dz)
 - Na odgłęzieniu do poszczególnych przyborów zamontować zawory odcinające
 - Rozprężniacze łącznie z rzutami instalacji wodnej
 - Przewody wodne prowadzić w otulinie
 - Rozprowadzenie przewodów wodnych:
 - w bzdach ściennych
 - pod stropem



Rysunek: Schemat - instalacja wody

Projekt Nr:	Rev:	Skala:	Rys. Nr:
160308	-	1:100	IWK-05
Projektował:			
mgr inż. Mirosław Wyderka		Data: 2016-05-27	
nr upr.: SLK2776/PWOS/09			
Specjalność instalacje sanitarne			
Sprawdził:			
mgr inż. Lidia Wyderka		Data: 2016-05-27	
nr upr.: SLK4943/POOS/13			
Specjalność instalacje sanitarne			
Podpis:			

przemysław konopka
pracownia architektury

A: ul.B.Chrobrego 6
44-180 TOSZEK
T: (+48) 506 054 559
E: pracownia@pkpa.pl

Wszystkie prawa zastrzeżone. Kopiowanie i wykorzystywanie bez zgody autora jest zabronione.