


Legenda:

Budynek stanowiący przedmiot opracowania

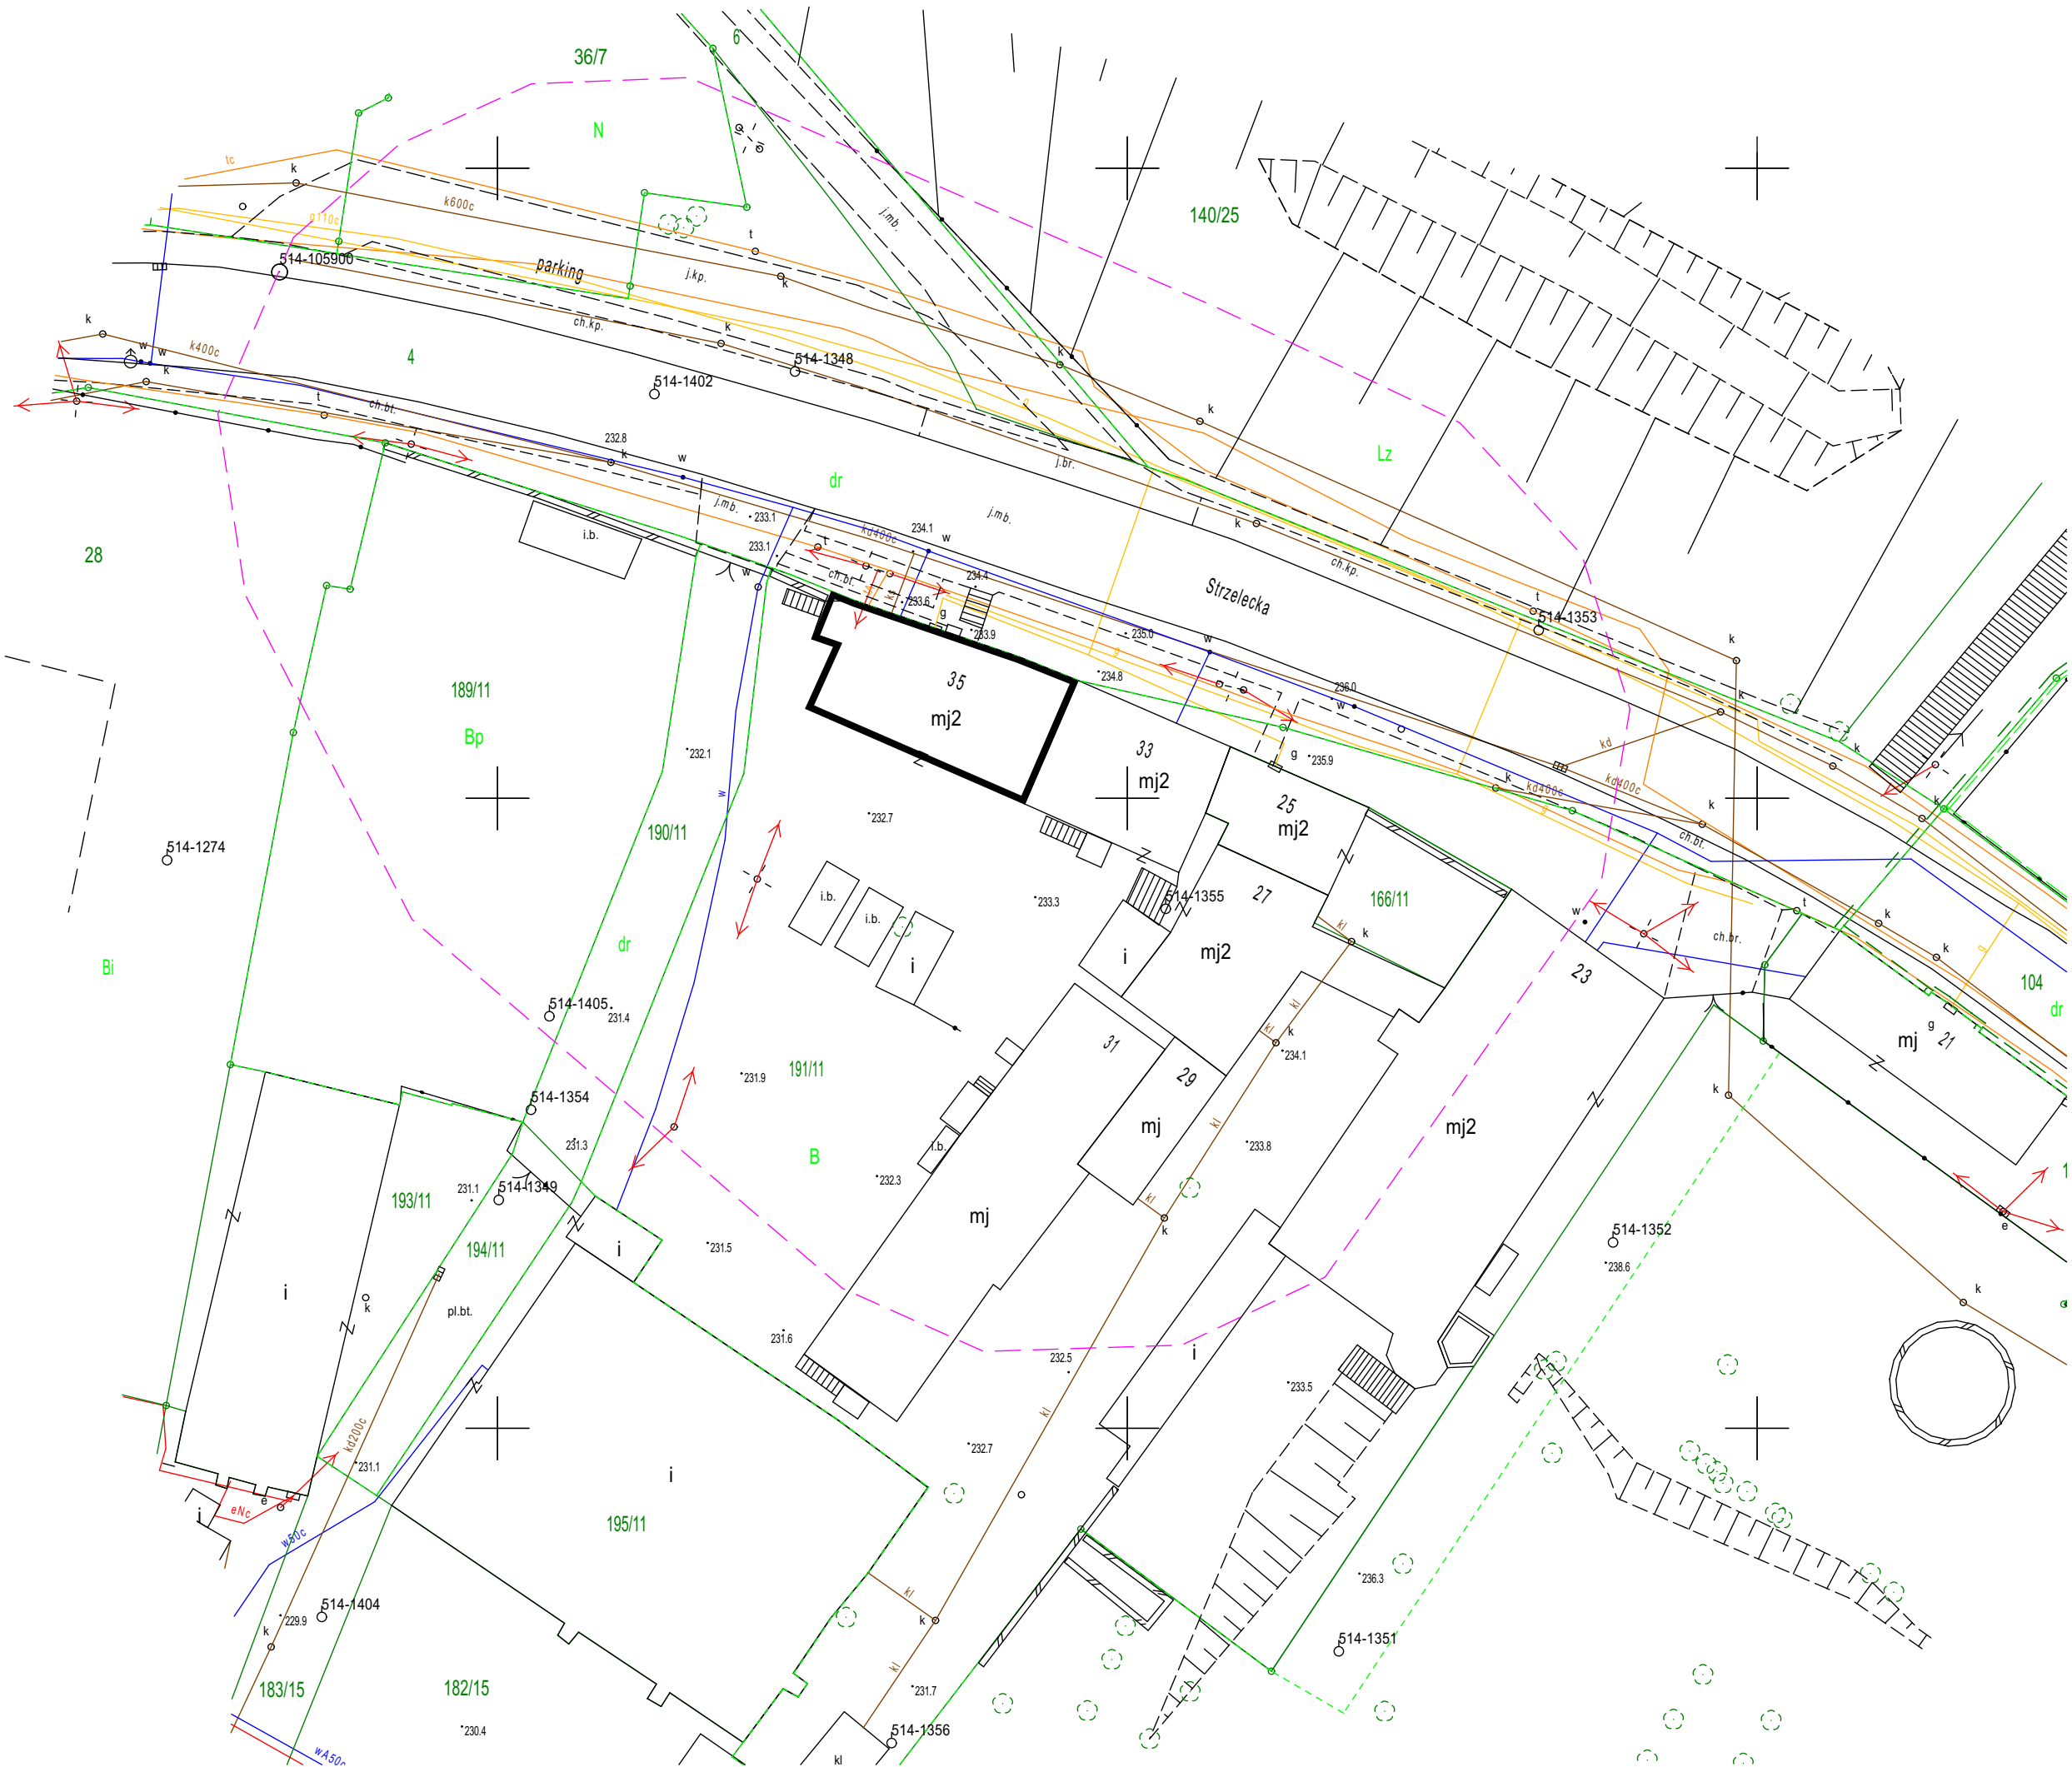

- UWAGI:
1. Projekt rozpatrywać łącznie z projektami branżowymi i opisem technicznym.
 2. Materiały wg opisu na rysunkach i opisu technicznego - przed montażem należy przedstawić projektantowi do akceptacji na podstawie próbek.
 3. Spis warstw wg opisu na rysunkach i opisu technicznego.
 4. Niniejszy projekt nie jest podstawą do zamówienia.
 5. Wszelkie odstępstwa zarówno w zakresie stosowanych materiałów jak i technologii należy uzgodnić z projektantem.
 6. Wszelkie rozbieżności w dokumentacji projektowej oraz pomiędzy dokumentacją a stanem faktycznym na budowie należy niezwłocznie zgłosić projektantowi celem wyjaśnienia.
 7. Wszelkie prace należy prowadzić zgodnie z obowiązującymi przepisami, normami, a także specyfikacją techniczną i wytycznymi wykonawczymi producentów poszczególnych materiałów budowlanych.
 8. Wymiary na rysunkach podane są w centymetrach (cm).
 9. Rzędne na rysunkach podane są w metrach (m).
 10. Jako poziom odniesienia ($\pm 0,00$) dla projektu przyjęto wykończony poziom posadzki parteru budynku.

Rew.	Data	Opis	Rys.	Spr.
Status:	PROJEKT BUDOWLANY			
Branża:	ARCHITEKTURA			
Projekt:	PRZEBUDOWA LOKALU BIUROWEGO NA POTRZEBY CENTRUM USŁUG WSPÓLNYCH WRAZ Z ROZBUDOWĄ INSTALACJI GAZOWEJ W BUDYNKU ORAZ ROBOTAMI TOWARZYSZĄCYMI			
Adres:	ul.Strzelecka 35, 44-180 Toszek			
Nr działki:	191/11, Obr. ewid.: 0014, Toszek			
Inwestor:	Urząd Miasta i Gminy Toszek			
Rysunek:	ul.B.Chrobrego 2, 44-180 Toszek			

Lokalizacja budynku

Projekt Nr:	Rew:	Skala:	Rys. Nr:
160308	-	1:500 A3	A.01
Projektował:	Data:	Podpis:	
arch. Przemysław Konopka nr upr.: 35/SLOKK/2012/II specjalność architektoniczna	2016-05-27		

przemysław konopka
pracownia architektury
A: ul.B.Chrobrego 6
44-180 TOSZEK
T: (+48) 506 054 559
E: pracownia@pkpa.pl