


## LEGENDA:

—KS—KS—  
proj. kanalizacija sanitarna

(Pk01

pion kanalizaciji sanitarnej

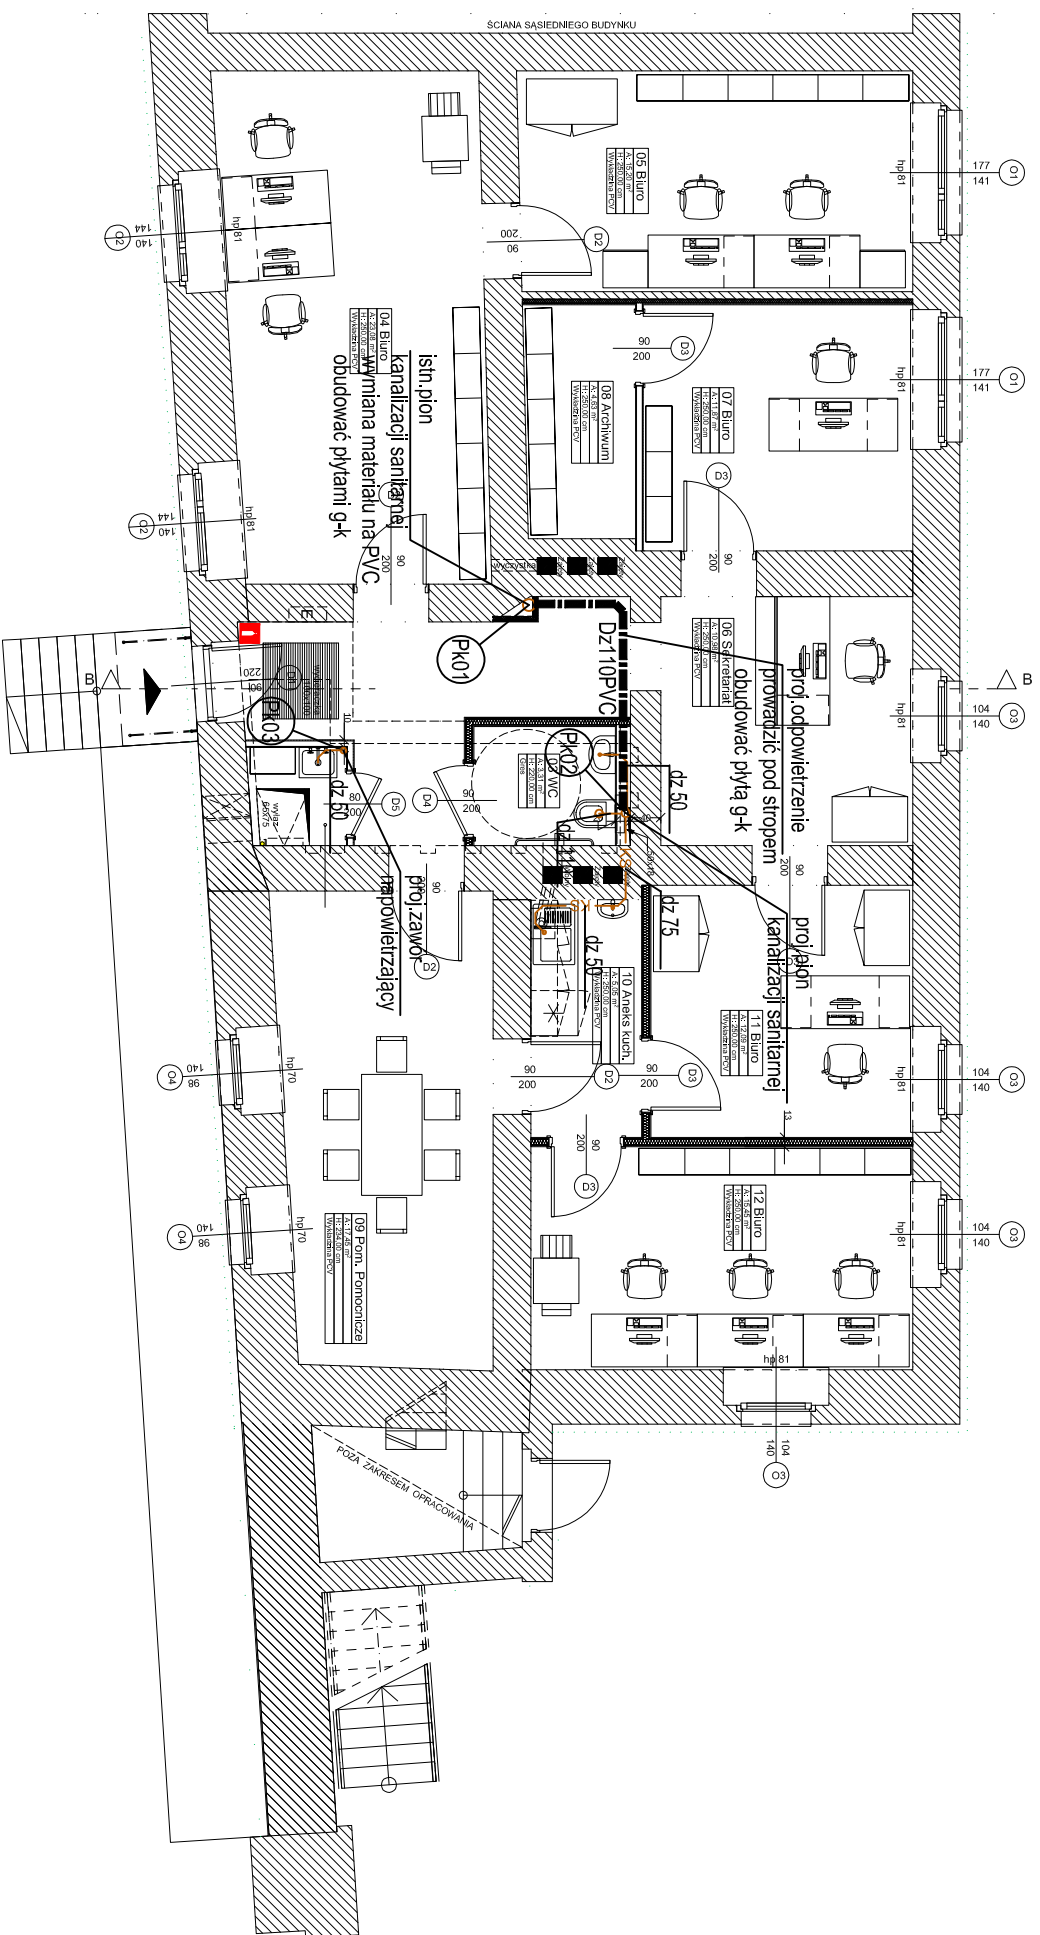

Rew.	Data	Opis	Rys.	Spr.
Status:				

PROJEKT WYKONAWCZY

Branža:  
SANTARNA

Projekt:  
PRZEBUDOWA LOKALU BIUROWEGO NA  
POTRZEBY CENTRUM USŁUG WSPÓLNYCH  
WRAZ Z ROZBUDOWĄ INSTALACJI GAZOWEJ W  
BUDYNKU ORAZ ROBOTAMI TOWARZYSZĄCYMI

Adres:  
ul. Strzelecka 35, 44-180 Toszek

Nr działki: 191/11, Obr. ewid.: 0014, Toszek

Investor: \_\_\_\_\_

ul.B.Chrobrego 2, 44-180 Toszek

**Rysunek:**

**Rysunek:**

## Rzut parteru - instalacja kanalizacji

Projekt Nr:	Rew:	Skala:	R/s. Nr:
160308	-	1:100	IMWK-01

Projektował: \_\_\_\_\_

Data: \_\_\_\_\_

Podpis: \_\_\_\_\_

mgr inż. Mirosław Wyderka 2016-05-27

nr upr.: SLK/2776/PWOS/09

### specjalność Instalacje sanitarne

Sprawdzat: Data:

mgr inż. Lidia Wyderka 2016-05-27  
 nr inż.: SI K/14043/BOOS/13

nr. 02197373/01 000/10  
specialność instalacje sanitarne

1	2	
---	---	---	---	---	---	---	---	---	----	----	-----

przemysł konopka  
pracownia architektury

A: uI.B.Chrobrege 6

44-180 TOSZEK

T: (+48) 506 054 559

E: [pracownia@pkipa.pl](mailto:pracownia@pkipa.pl)