


LEGENDA:

- KS — KS — proj. kanalizacja sanitarna
- PK01 pion kanalizacji sanitarnej

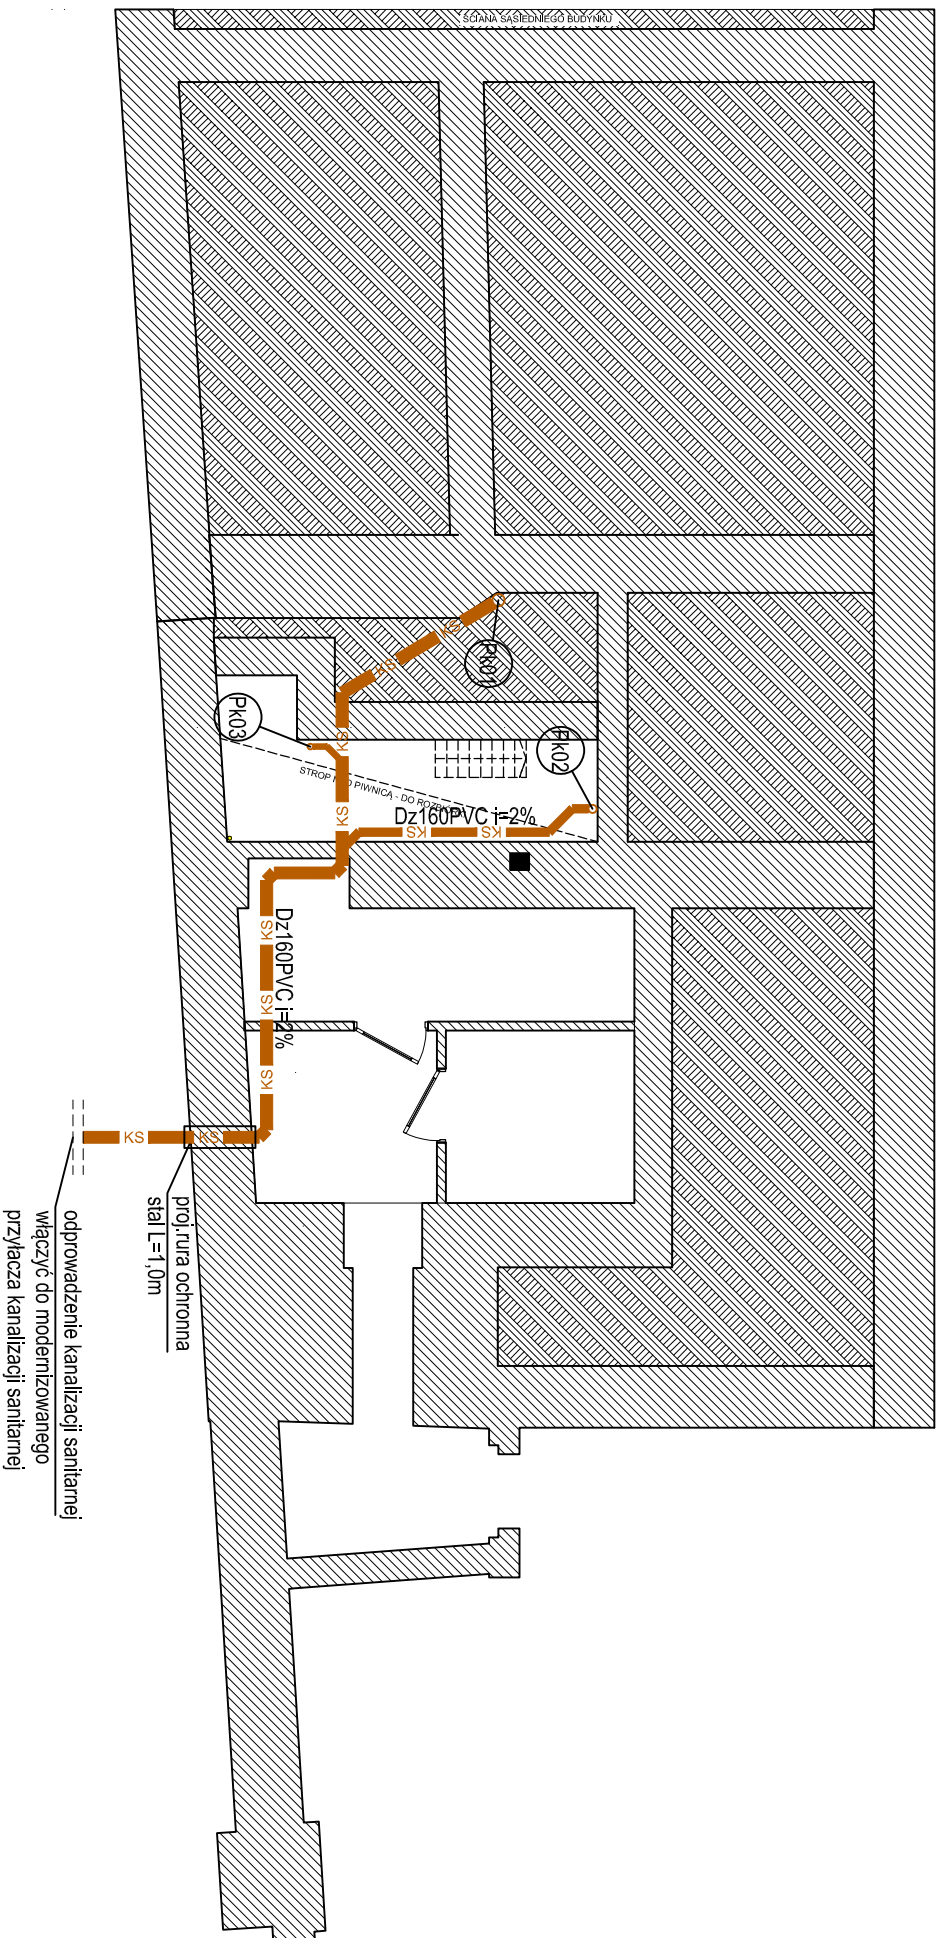

Rew.	Data	Opis	Rys.	Spr.
Status:				

PROJEKT WYKONAWCZY				
Branża: SANITARNA				

Projekt: PRZEBUDOWA LOKALU BIUROWEGO NA POTRZEBY CENTRUM USŁUG WSPÓLNYCH WRAZ Z ROZBUDOWĄ INSTALACJI GAZOWEJ W BUDYNKU ORAZ ROBOTAMI TOWARZYSZĄCYMI

Adres: ul.Strzelecka 35, 44-180 Toszek
Nr działki: 191/11, Obr. ewid.: 0014, Toszek
Inwestor: Urząd Miasta i Gminy Toszek
ul.B.Chrobrego 2, 44-180 Toszek

Rysunek: Rzut pwnicy - instalacja kanalizacji

Projekt Nr:	Rew:	Skala:	Rys. Nr:
160308	-	1:100	IWK-02
Projektował:			
mgr inż. Mirosław Wyderka		Data:	Podpis:
nr upr.: SLK2776/PWOS/09			
specjalność instalacje sanitarne			
Sprawdził:			
mgr inż. Lidia Wyderka		Data:	Podpis:
nr upr.: SLK4943/POOS/13			
specjalność instalacje sanitarne			

przemysław konopka
pracownia architektury

A: ul.B.Chrobrego 6
44-180 TOSZEK
T: (+48) 506 054 559
E: pracownia@pkpa.pl

Wszystkie prawa zastrzeżone. Kopiowanie i wykorzystywanie bez zgody autora jest zabronione.