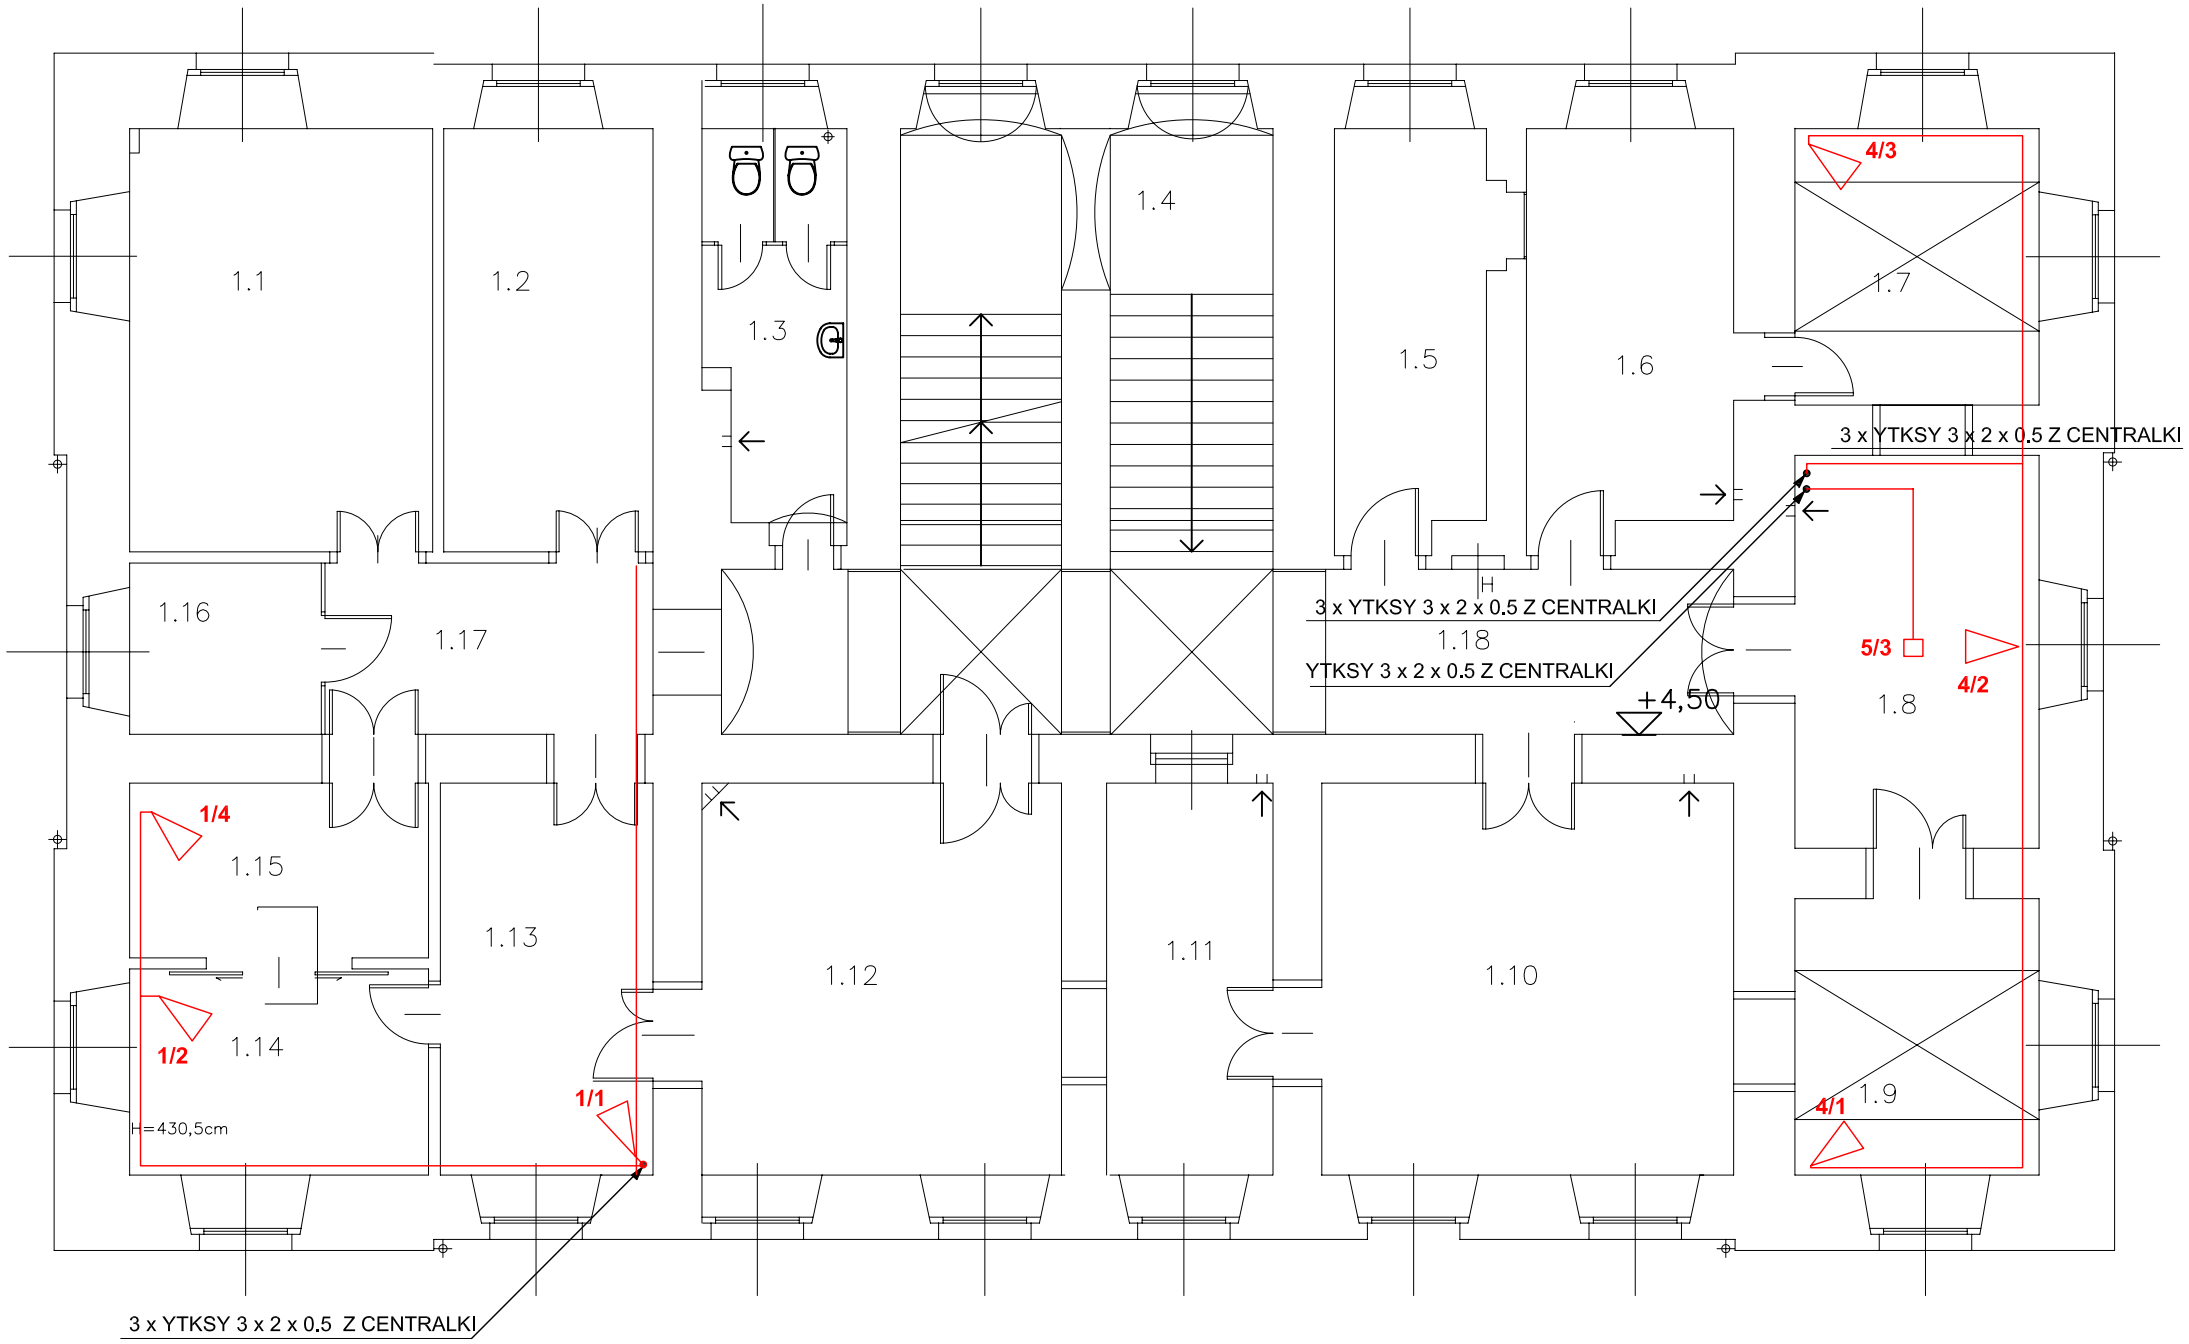

1.1	POM. BIUROWE
1.2	POM. BIUROWE
1.3	WC
1.4	KL.SCH.
1.5	POM. BIUROWE
1.6	POM. BIUROWE
1.7	POM. OC
1.8	POM. BIUROWE
1.9	POM. BIUROWE
1.10	POM. BIUROWE
1.11	POM. BIUROWE
1.12	POM. BIUROWE
1.13	POM. BIUROWE
1.14	POM. BIUROWE
1.15	POM. BIUROWE
1.16	POM. BIUROWE
1.17	KORYTARZ 1
1.18	KORYTARZ 2

Czujka na podczerwień TOPAZ SATL

Czujka dymu TDS

Instalację wykonać jako podtynkową

Horyzont Projekt Tomasz Więcek
ul. Teatralna 9, pokój 1002, 41-200 Sosnowiec
tel. (32) 263 24 03

Wklejony obrazek #11.bmp

OBIEKT:	BUDYNEK URZĘDU MIEJSKIEGO		FAZA: PBW
ADRES:	TOSZEK, ul. BOLESŁAWA CHROBREGO 2, dz. nr 1103/97		DATA: 12/2012
INWESTOR:	GMINA TOSZEK z siedzibą w Urzędzie Miejskim w TOSZEKU, ul. B. CHROBREGO 2		
TEMAT:			SKALA 1:100

NAZWA RYSUNKU:

PLAN INSTALACJI PRZECIW WŁAMANIOWEI I MONITORINGU NA I PIĘTRZE

PROJEKTOWAŁ:	Inż. Zbigniew Padoł	UPRAWN. 644/71/Kt		specj. ELEKTR.
OPRACOWAŁ:	Inż. Zbigniew Padoł	UPRAWN. 644/71/Kt		NR RYS. E-14