



ROZWIŃCIE ŚCIAN
WIDOK 3

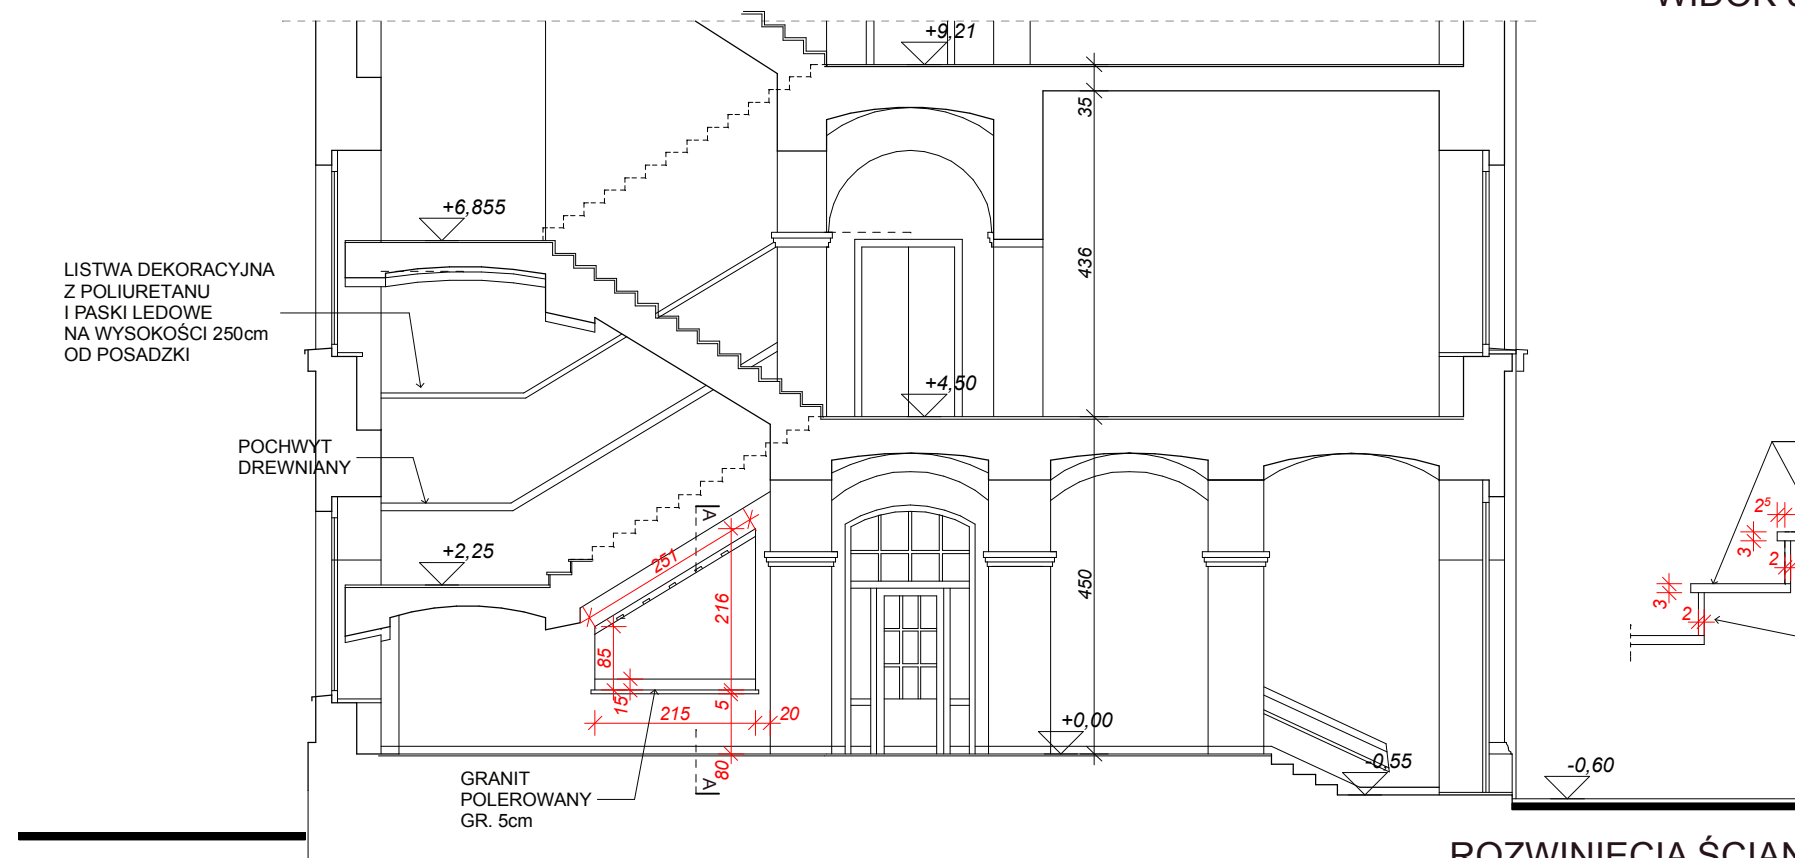


ROZWIŃCIE ŚCIAN
WIDOK 4

UWAGA:
BLATY OKNA KASOWEGO I PODAWCZEGO Z CIEMNEGO
GRANITU Z WYBRANEGO ZESTAWU.
ZESTAW NALEŻY NA PODSTAWIE PRÓBEK UZGODNIĆ
Z PROJEKTANTEM I DOBRAĆ DO NICH KOLORY FARB.

WYMIARY SPRAWDZIĆ NA BUDOWIE

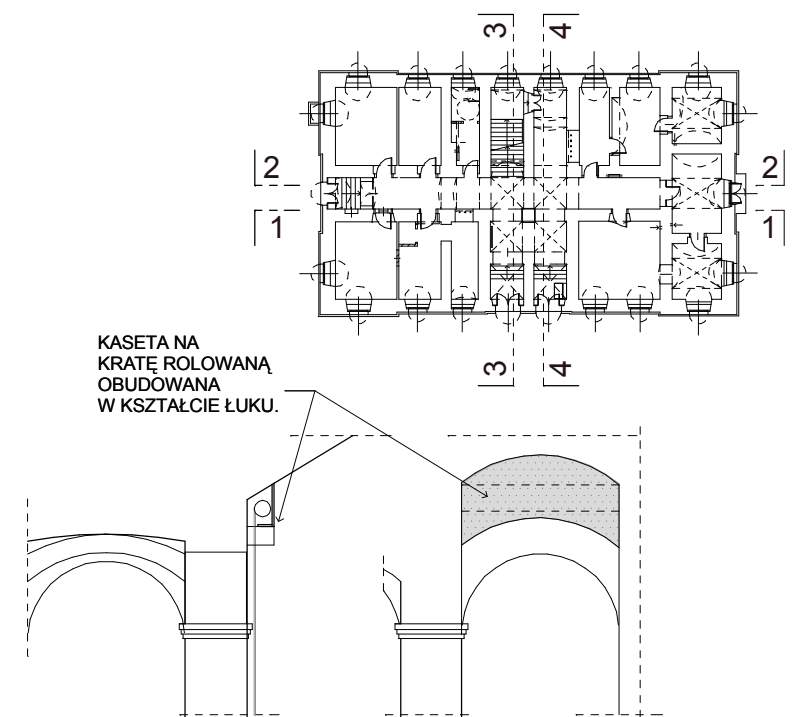

OBUDOWA KASETY

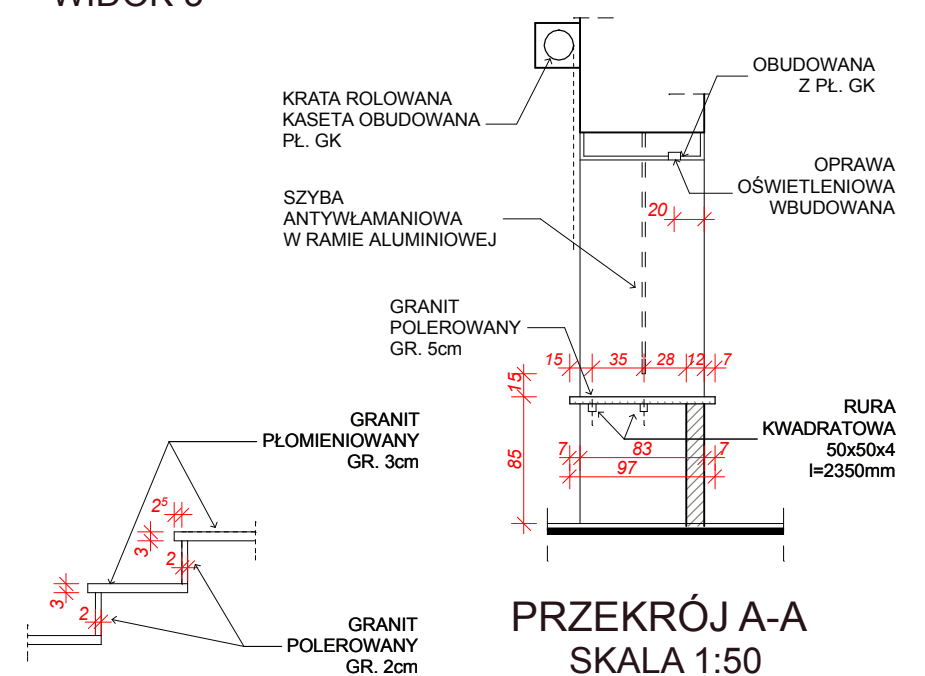

PRZEKRÓJ A-A
SKALA 1:50

Horyzont Projekt Tomasz Więcek ul. Teatralna 9, pokój 1002, 41-200 Sosnowiec tel. (32) 263 24 03			Horyzont projekt	
OBIEKT:	BUDYNEK URZĘDU MIEJSKIEGO		FAZA:	BUD.WYK.
ADRES:	TOSZEK, ul. BOLESŁAWA CHROBREGO 2, dz. nr 1103/97		DATA:	12.2012
INWESTOR:	GMINA TOSZEK z siedzibą w Urzędzie Miejskim w TOSZĘKU, ul. B. CHROBREGO 2		SKALA:	1:100
TEMAT:	PROJEKT PRZEBUDOWY PARTERU			
NAZWA RYSUNKU:	ROZWIŃCIE ŚCIAN, OKNO PODAWCZE			
OPRACOWAŁ:	mgr inż. arch. Elżbieta GRUSZCZYŃSKA	UPRAWN.	373/85	NR RYS. 11
OPRACOWAŁ:	mgr inż. arch. Barbara KONIECZNA	UPRAWN.	290/74K1	
SPRAWDZIŁ:	mgr inż. Józef GŁOŚNY	UPRAWN.	290/74K1	