


UKŁAD POSADZKI

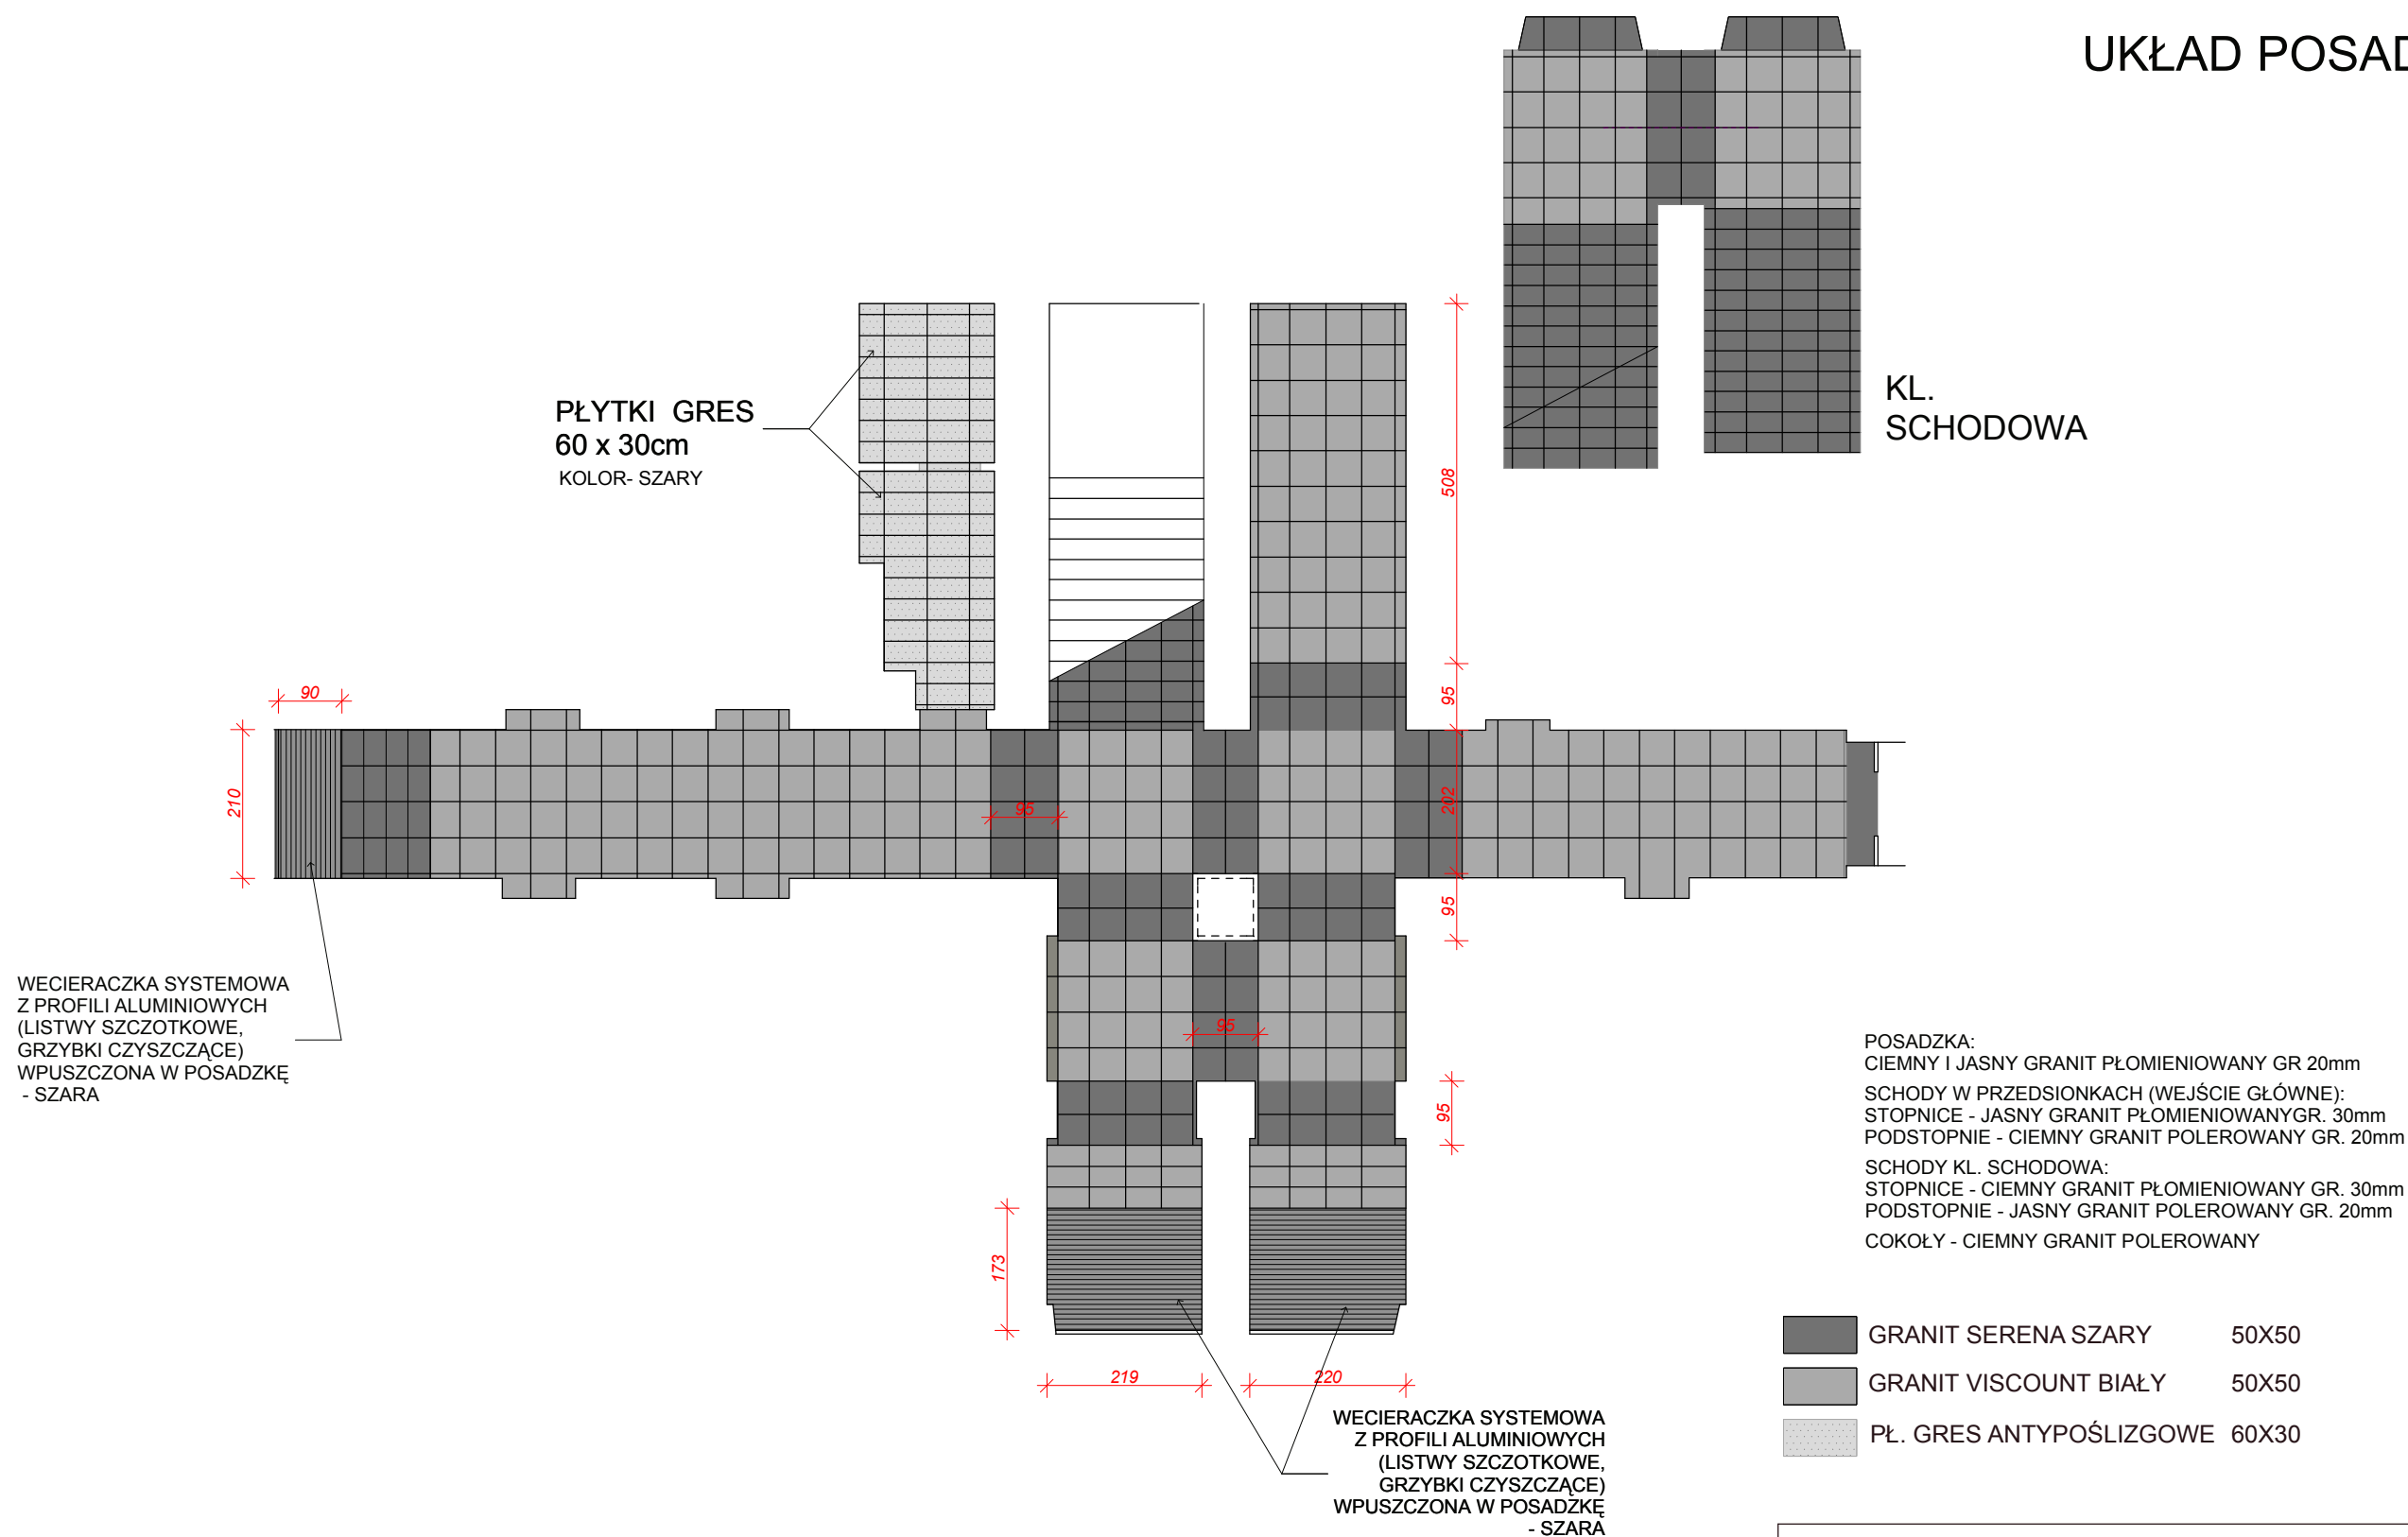

Horyzont Projekt Tomasz Więcek ul. Teatralna 9, pokój 1002, 41-200 Sosnowiec tel. (32) 263 24 03			Horyzont projekt	
OBIEKT:	BUDYNEK URZĘDU MIEJSKIEGO		FAZA:	BUD.WYK
ADRES:	TOSZEK, ul. BOLESŁAWA CHROBREGO 2, dz. nr 1103/97		DATA:	12.2012
INWESTOR:	GMINA TOSZEK z siedzibą w Urzędzie Miejskim w TOSZĘKU, ul. B. CHROBREGO 2		SKALA:	1:100
TEMAT:	PROJEKT PRZEBUDOWY PARTERU			
NAZWA RYSUNKU:	UKŁAD POSADZKI			
OPRACOWAŁ:	mgr inż. arch. Elżbieta GRUSZCZYŃSKA	UPRAWN. 373/85	NR RYS. 8	
OPRACOWAŁ:	mgr inż. arch. Barbara KONIECZNA			
SPRAWDZIŁ:	mgr inż. Józef GŁOŚNY	UPRAWN. 290/74Kt		