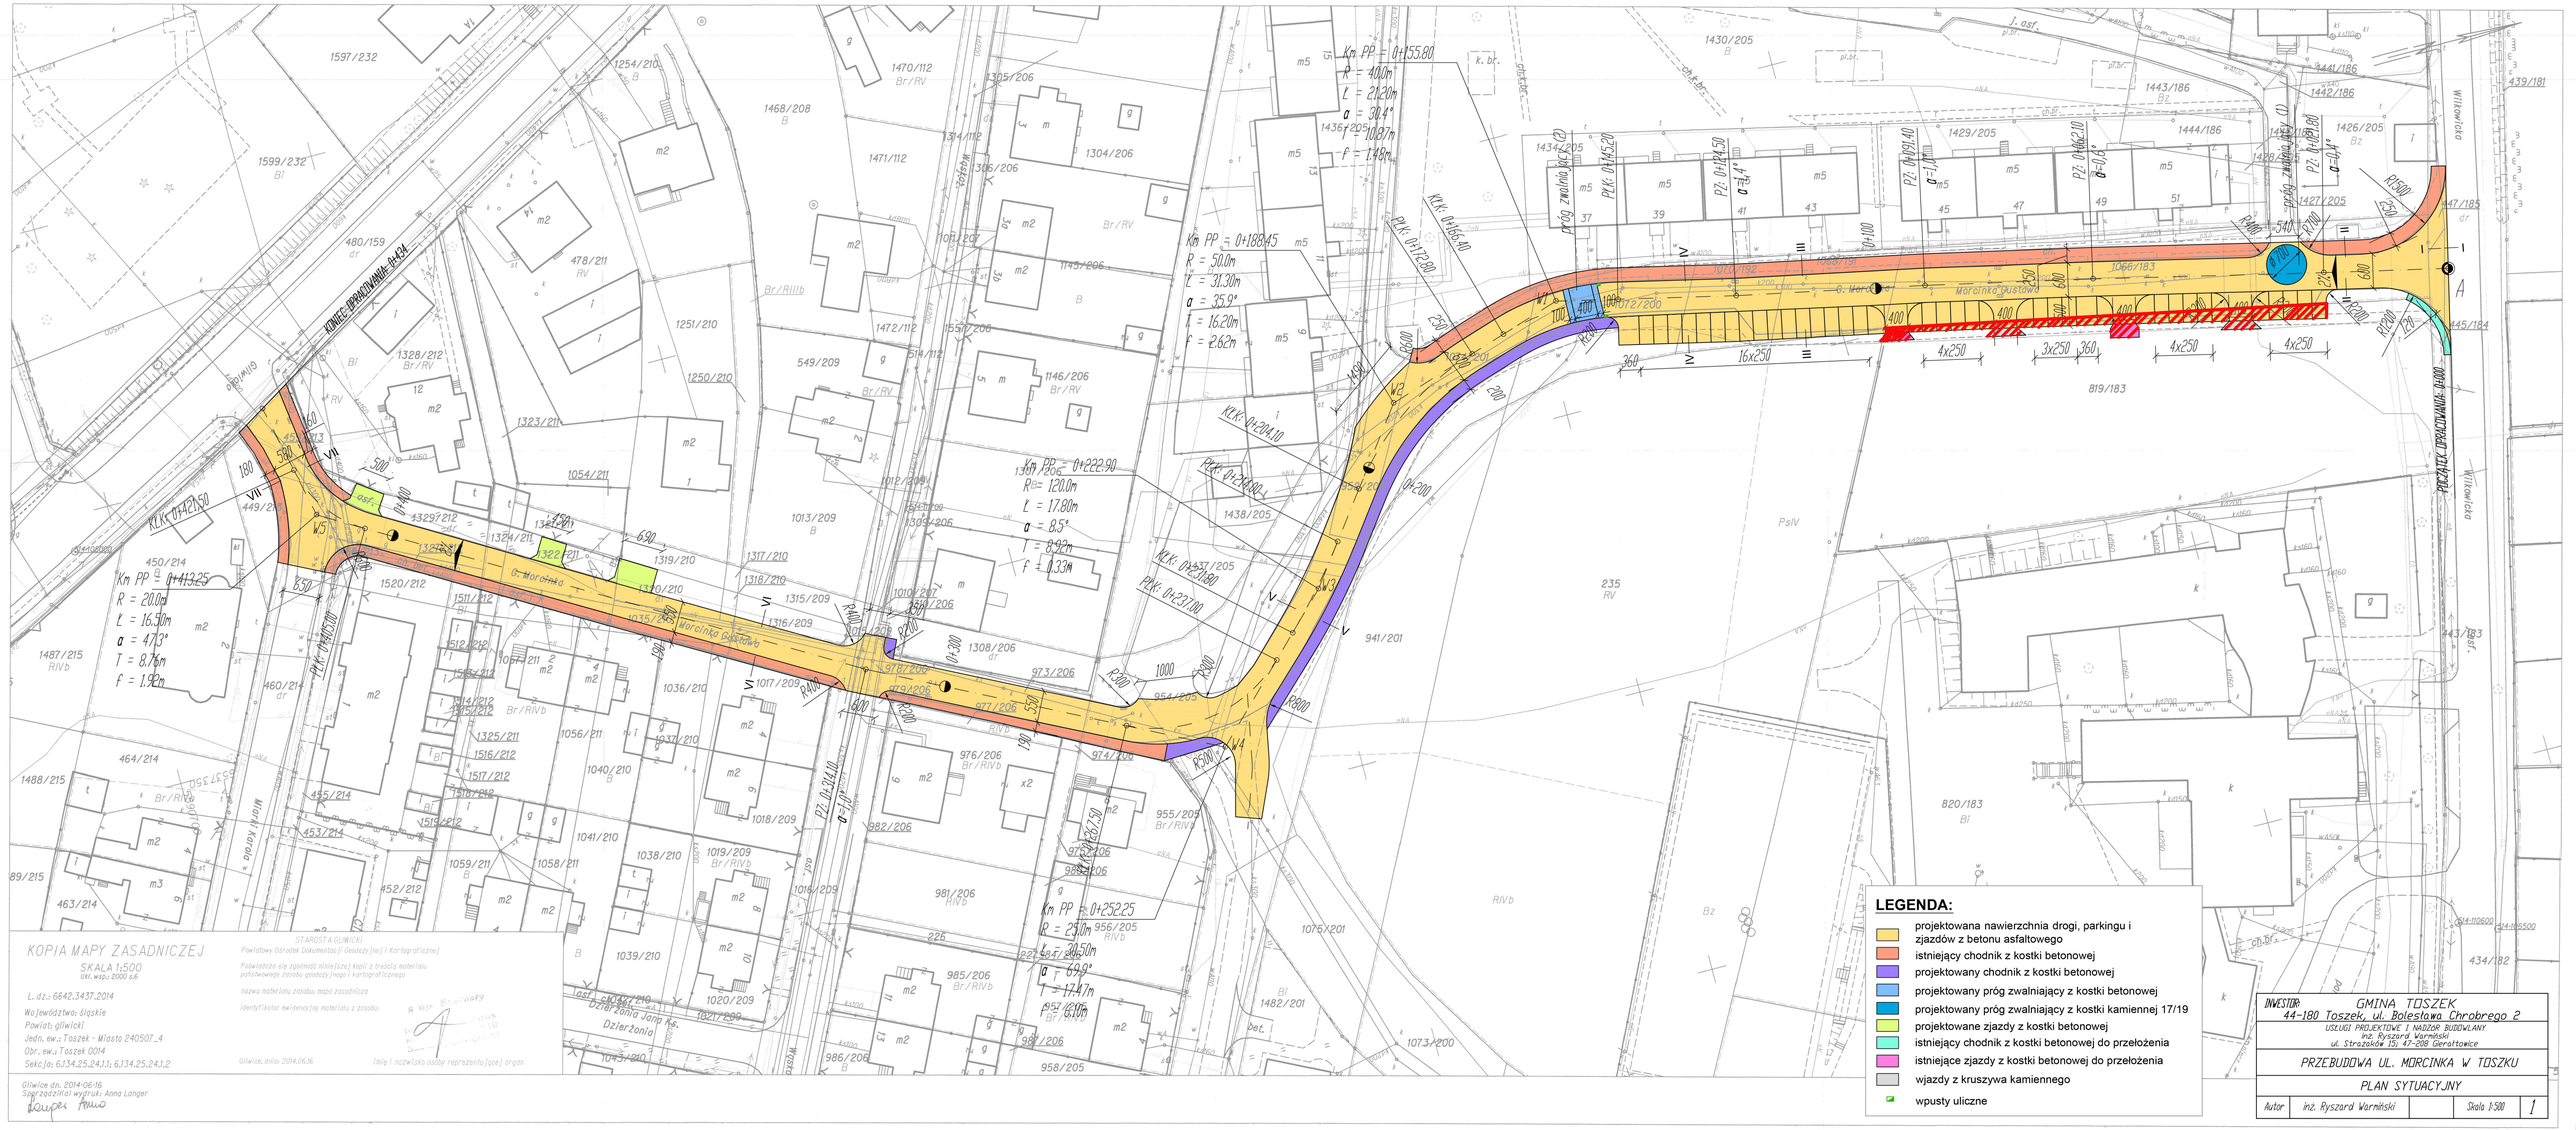
Km PP = 0+155.80
R = 40.0m
L = 21.20m
α = 30.4°
T = 10.87m
f = 1.48m
Km PP = 0+188.45
R = 50.0m
L = 31.30m
α = 35.9°
T = 16.20m
f = 2.62m
Km PP = 0+222.90
R = 120.0m
L = 17.80m
α = 8.5°
T = 8.92m
f = 0.33m
Km PP = 0+252.25
R = 290.0m
L = 28.50m
α = 5.6°
T = 14.27m
f = 0.35m
Km PP = 0+413.25
R = 20.0m
L = 16.30m
α = 47.3°
T = 8.76m
f = 1.92m
KONIEC OPRACOWANIA 0+434
PRZEBUDOWA UL. MARCINKA W TOSZKU 0+000
G. Marcinka
Marcinka Gustawa
Wilkowicka
KOPIA MAPY ZASADNICZEJ
SKALA 1:500
L. dz.: 6642.3437.2014
Województwo: śląskie
Powiat: gliwicki
Jedn. ew.: Toszek - Miasto 240507_4
Obr. ew.: Toszek 0014
Sekcja: 6.134.25.24.1.1; 6.134.25.24.1.2
STAROSTA GLIWICKI
Powiatowy Ośrodek Dokumentacji Geodezyjno-Kartograficznej
Gliwice, dnia 2014.06.16
Gliwice dn. 2014-06-16
Sporządził(a) wydruk: Anna Langer
LEGENDA:
projektowana nawierzchnia drogi, parkingu i zjazdów z betonu asfaltowego
istniejący chodnik z kostki betonowej
projektowany chodnik z kostki betonowej
projektowany próg zwalniający z kostki betonowej
projektowany próg zwalniający z kostki kamiennej 17/19
projektowane zjazdy z kostki betonowej
istniejący chodnik z kostki betonowej do przełożenia
istniejące zjazdy z kostki betonowej do przełożenia
wjazdy z kruszywa kamiennego
wpusty uliczne
INWESTOR: GMINA TOSZEK
44-180 Toszek, ul. Bolesława Chrobrego 2
USŁUGI PROJEKTOWE I NADZÓR BUDOWLANY
inż. Ryszard Warniński
ul. Strzałkowa 15, 47-208 Gierałtowice
PRZEBUDOWA UL. MARCINKA W TOSZKU
PLAN SYTUACYJNY
Autor: inż. Ryszard Warniński
Skala 1:500
1