



WIDOK Z GÓRY  
skala 1:50

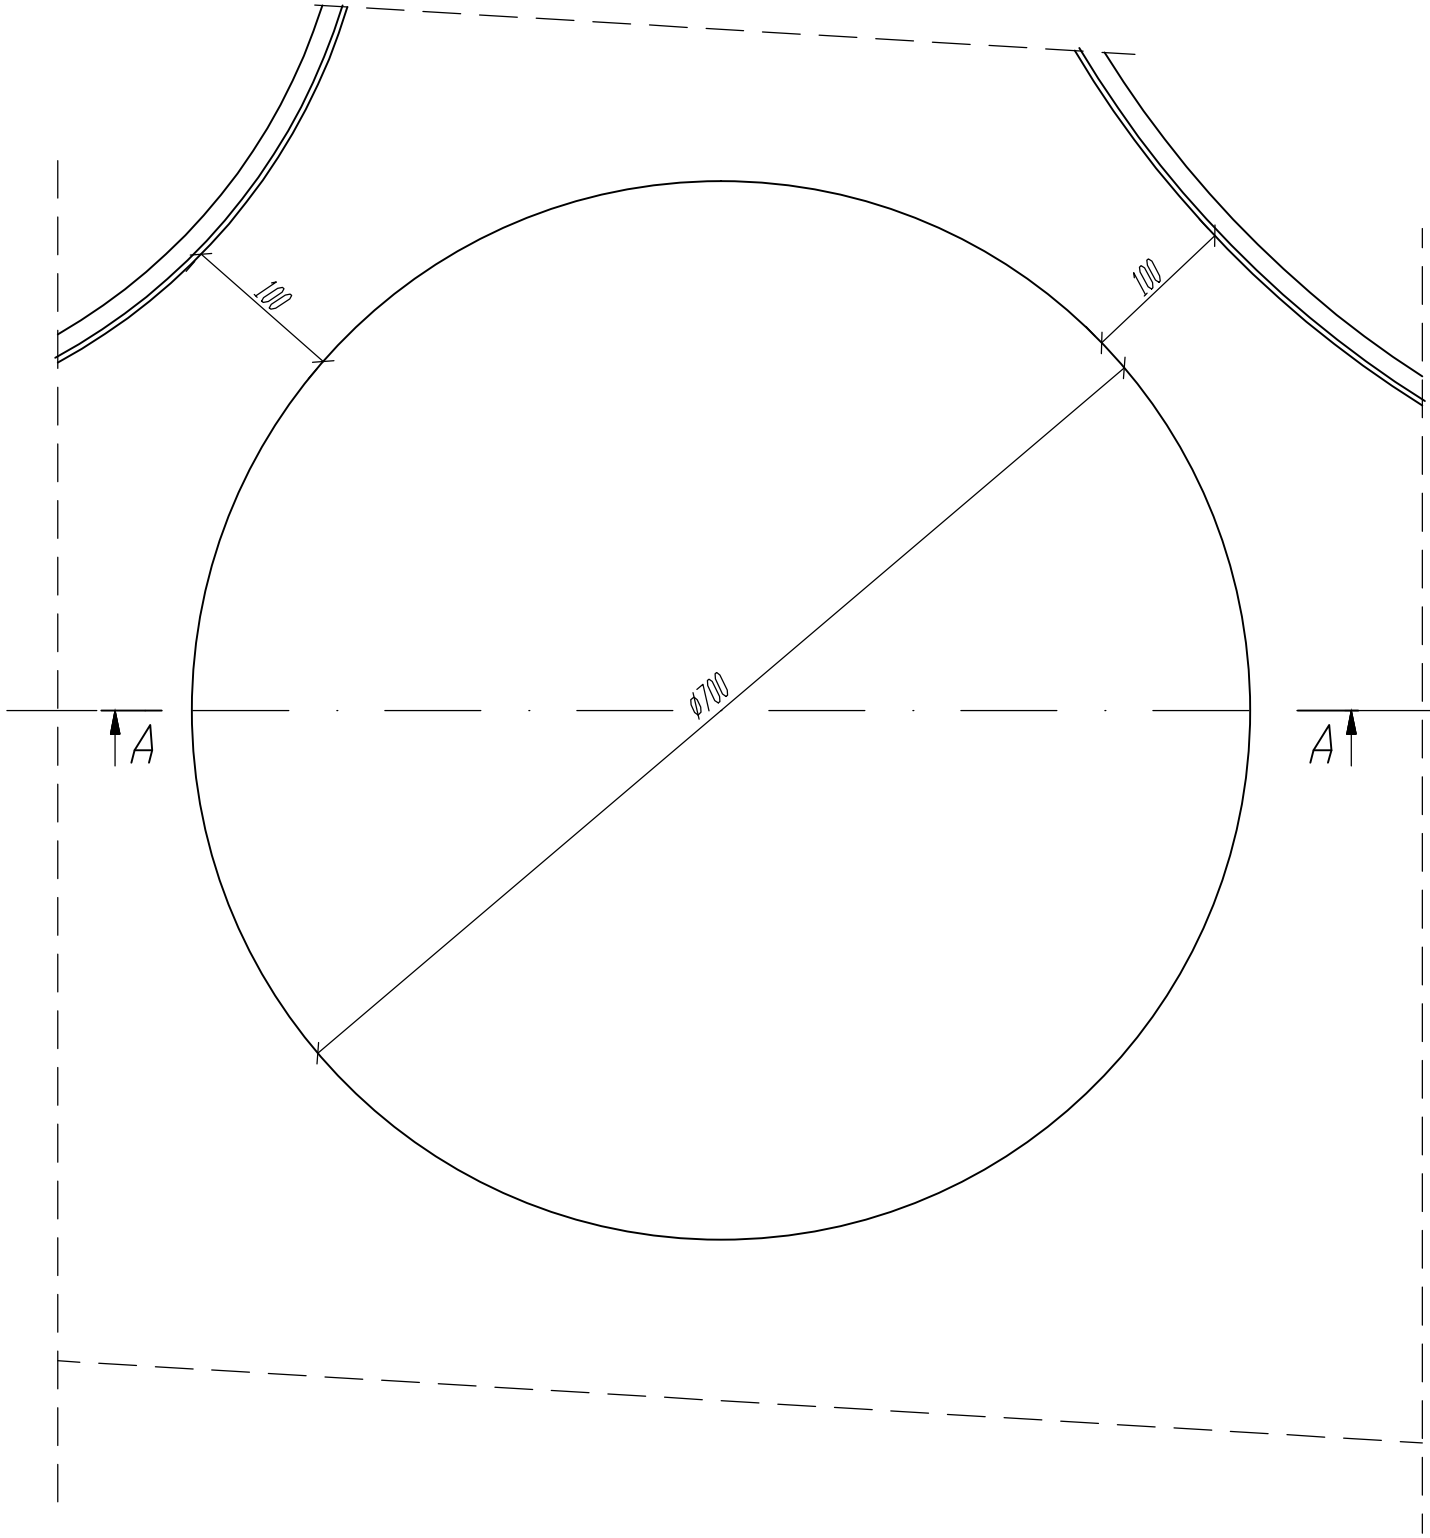

PRZEKRÓJ A-A

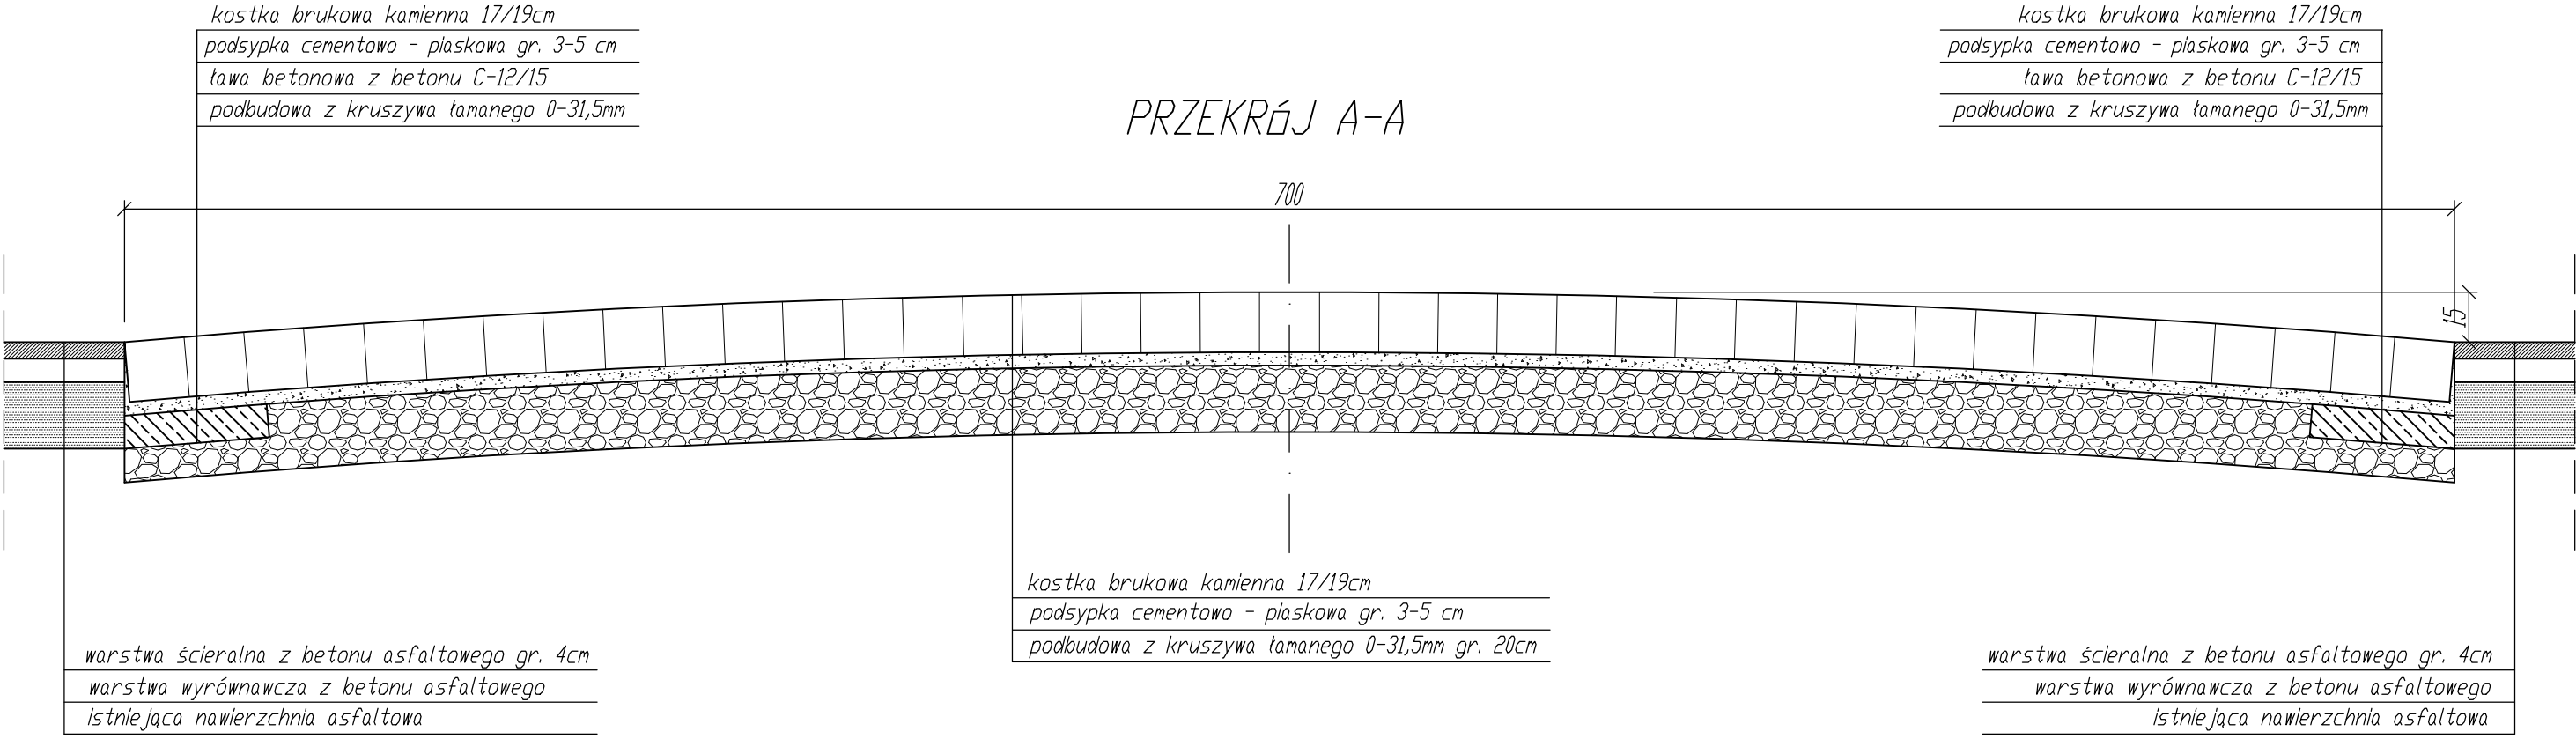

|   |                               |  |            |   |
|---|-------------------------------|--|------------|---|
| INWESTOR: <i>GMINA TOSZEK</i><br><i>44-180 Toszek, ul. Bolesława Chrobrego 2</i>                                      |                               |  |            |   |
| USŁUGI PROJEKTOWE I NADZÓR BUDOWLANY<br><i>inż. Ryszard Warmiński</i><br><i>ul. Strażaków 15; 47-208 Gieraltowice</i> |                               |  |            |   |
| PRZEBUDOWA UL. MDRCINKA W TOSZKU  |                               |  |            |   |
| PRÓG ZWALNIAJĄCY 1  |                               |  |            |   |
| Autor   | <i>inż. Ryszard Warmiński</i> |  | Skala 1:20 | 3 |