




WIDOK Z GÓRY  
skala 1:50

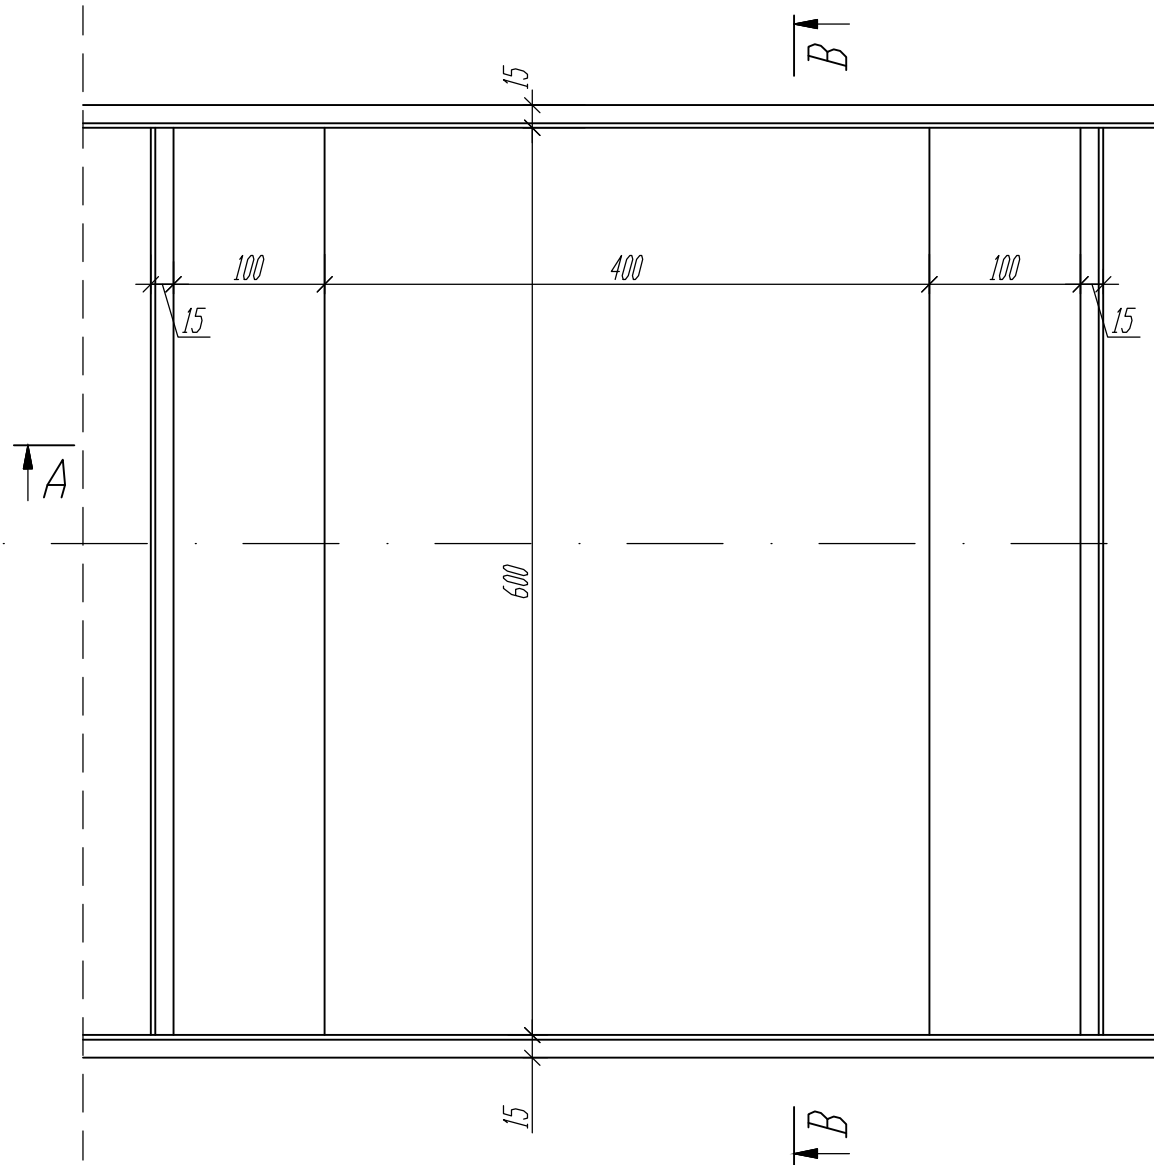

PRZEKRÓJ A-A

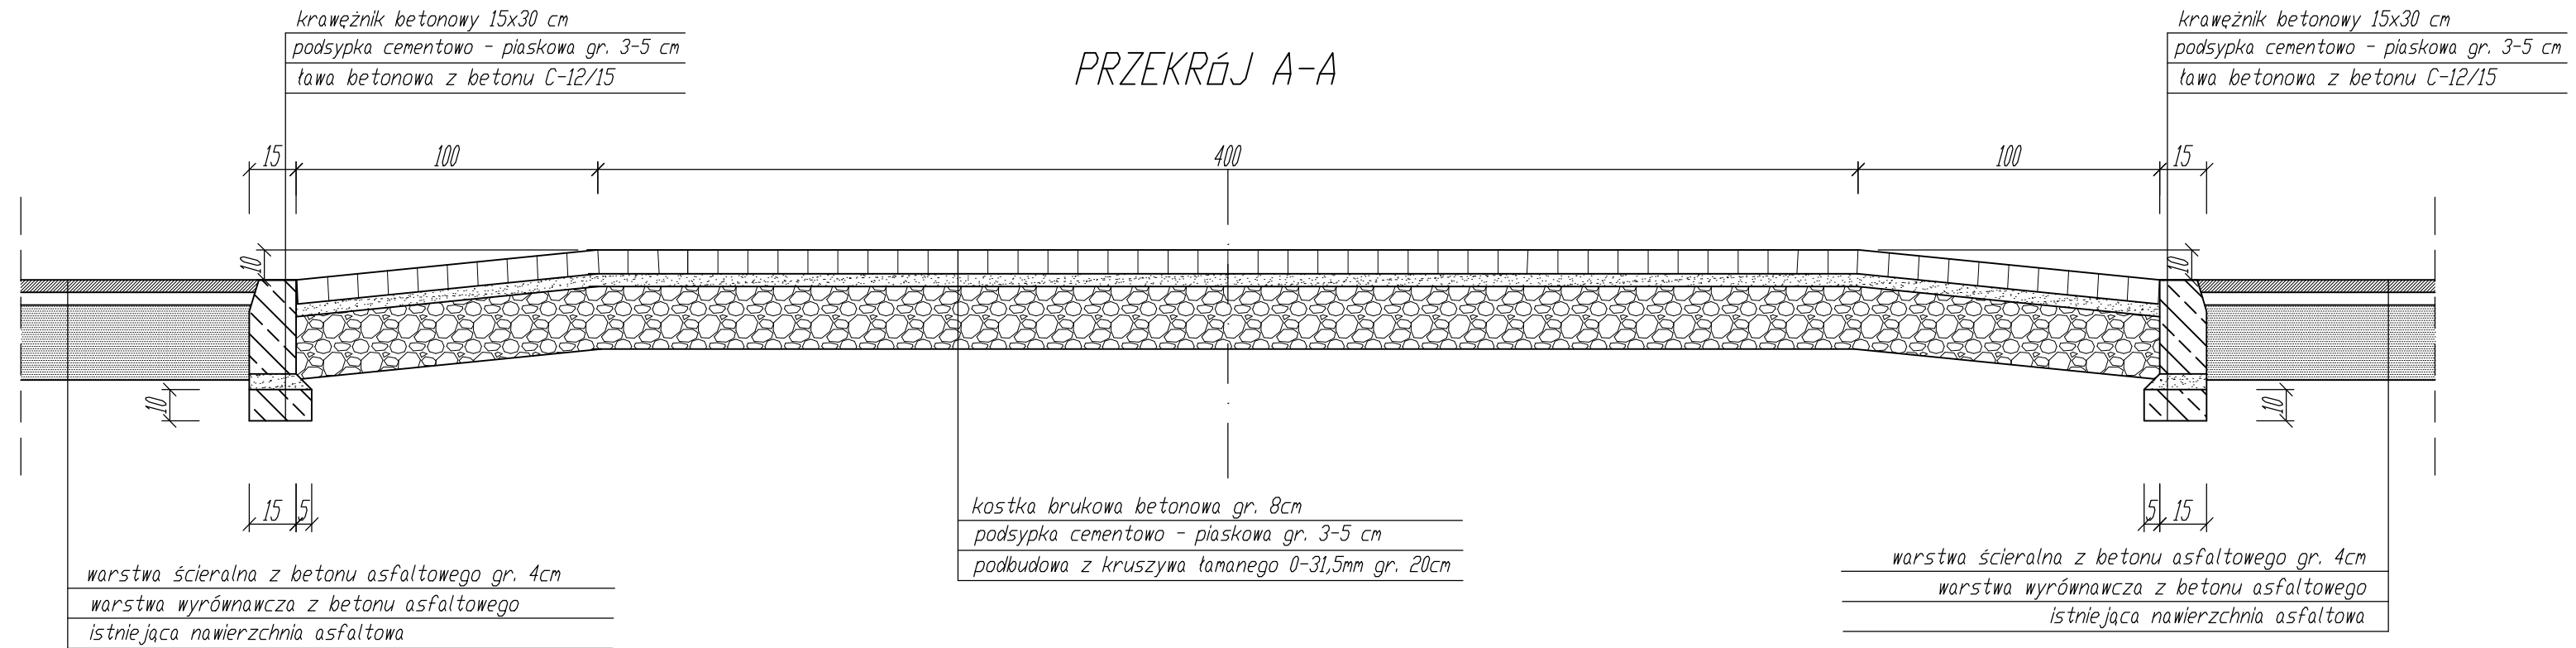

PRZEKRÓJ B-B

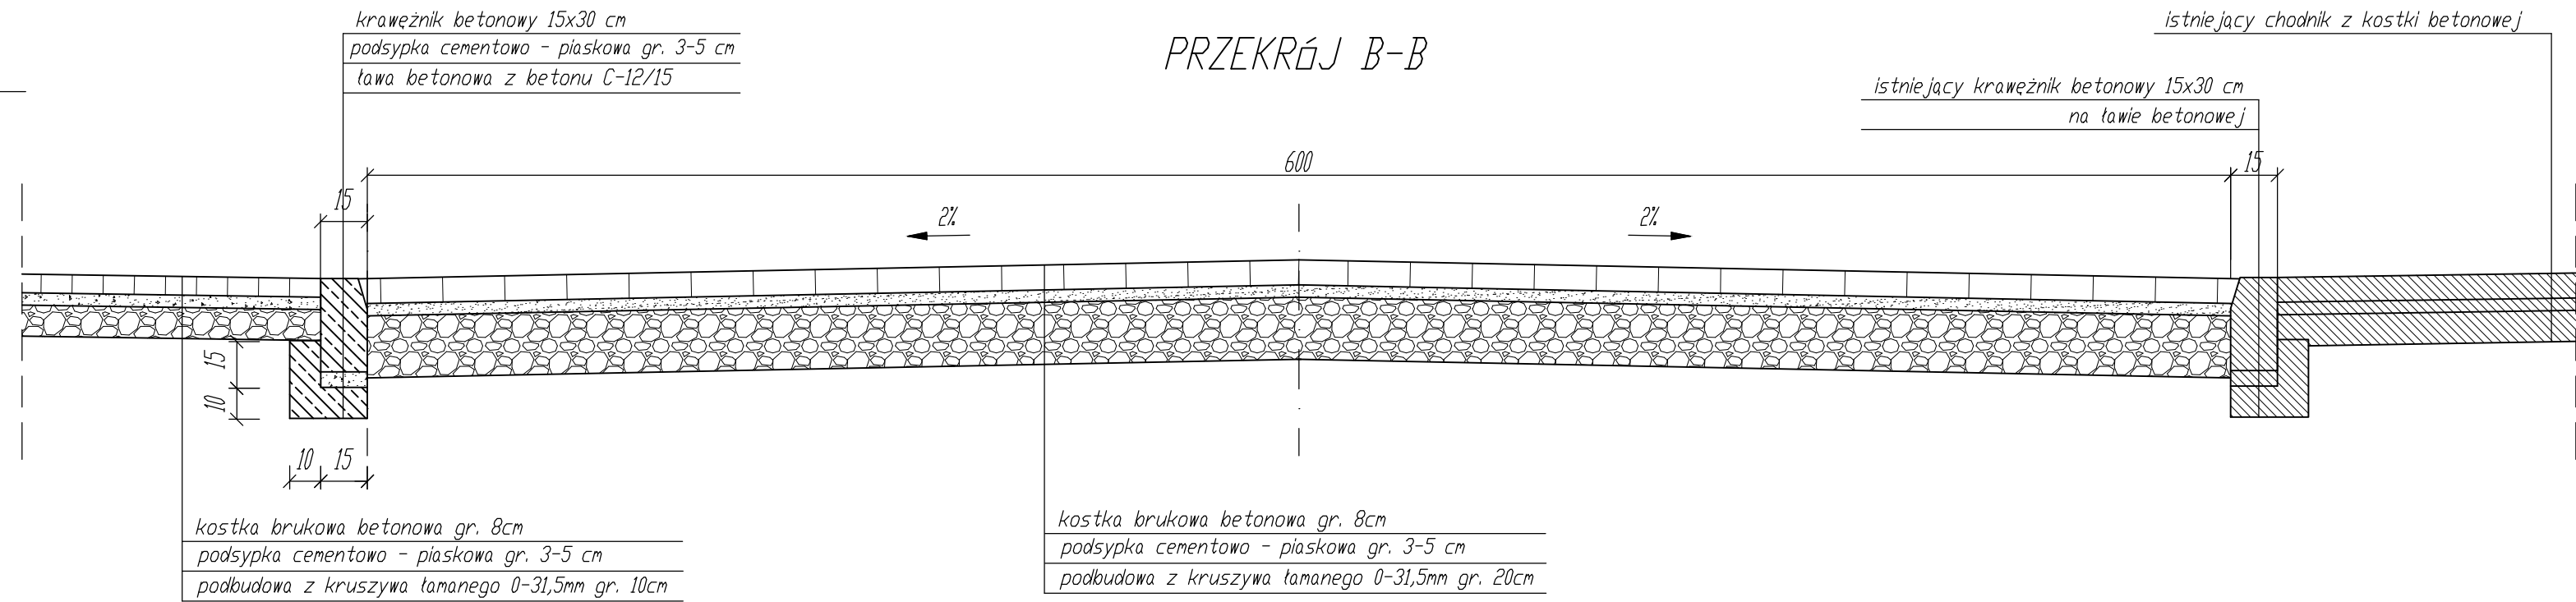

INWESTOR: GMINA TOSZEK				
44-180 Toszek, ul. Bolesława Chrobrego 2				
USŁUGI PROJEKTOWE I NADZÓR BUDOWLANY				
inż. Ryszard Warmiński				
ul. Strażaków 15; 47-208 Gieraltowice				
PRZEBUDOWA UL. MÓRCINKA W TOSZKU				
PRÓG ZWALNIAJĄCY 2				
Autor	inż. Ryszard Warmiński		Skala 1:20	4