



od km 0+000 do km 0+232

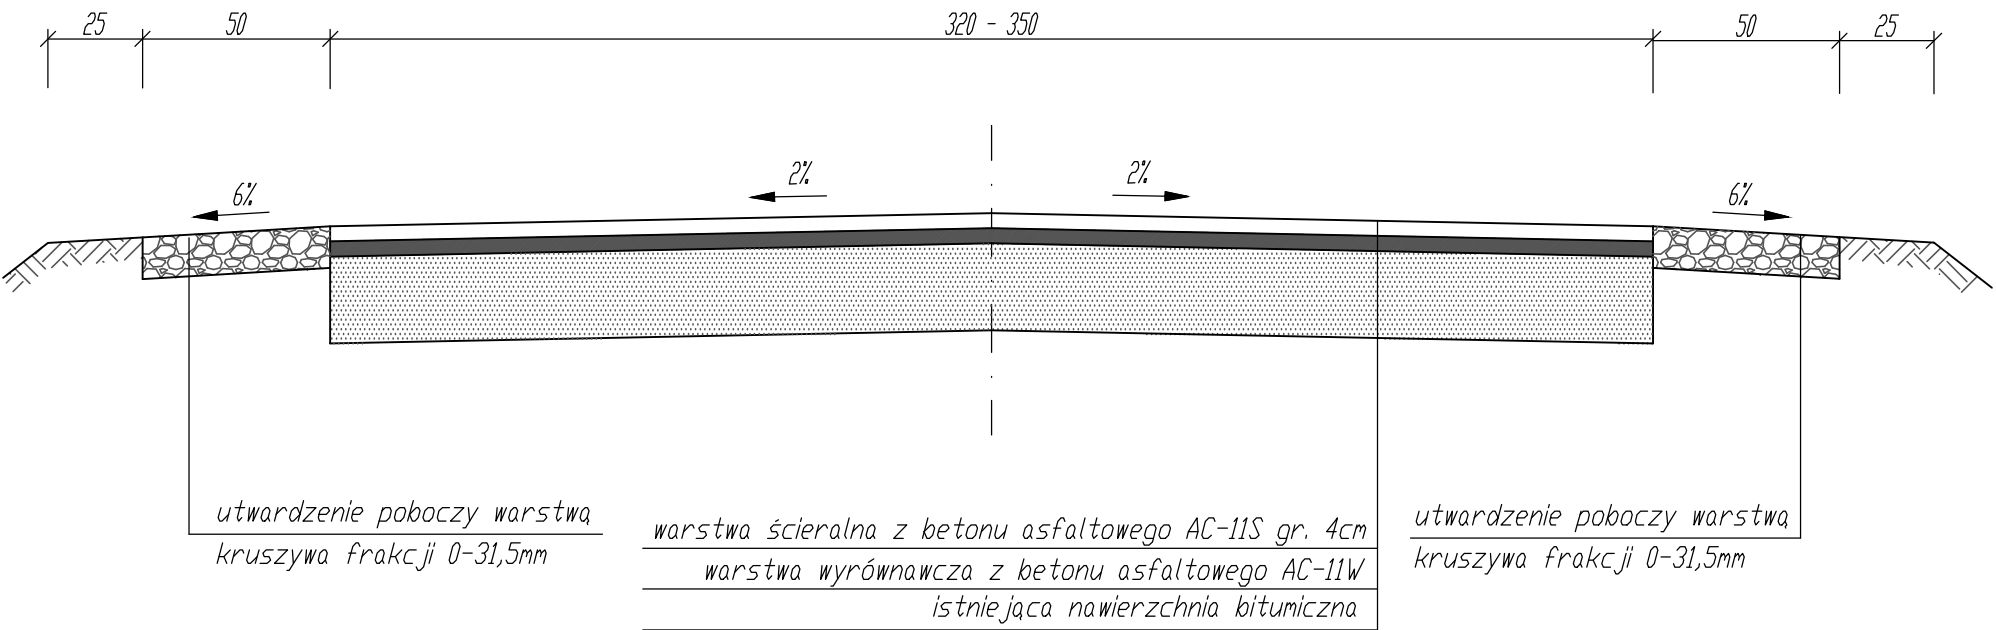

od km 0+236 do km 0+304

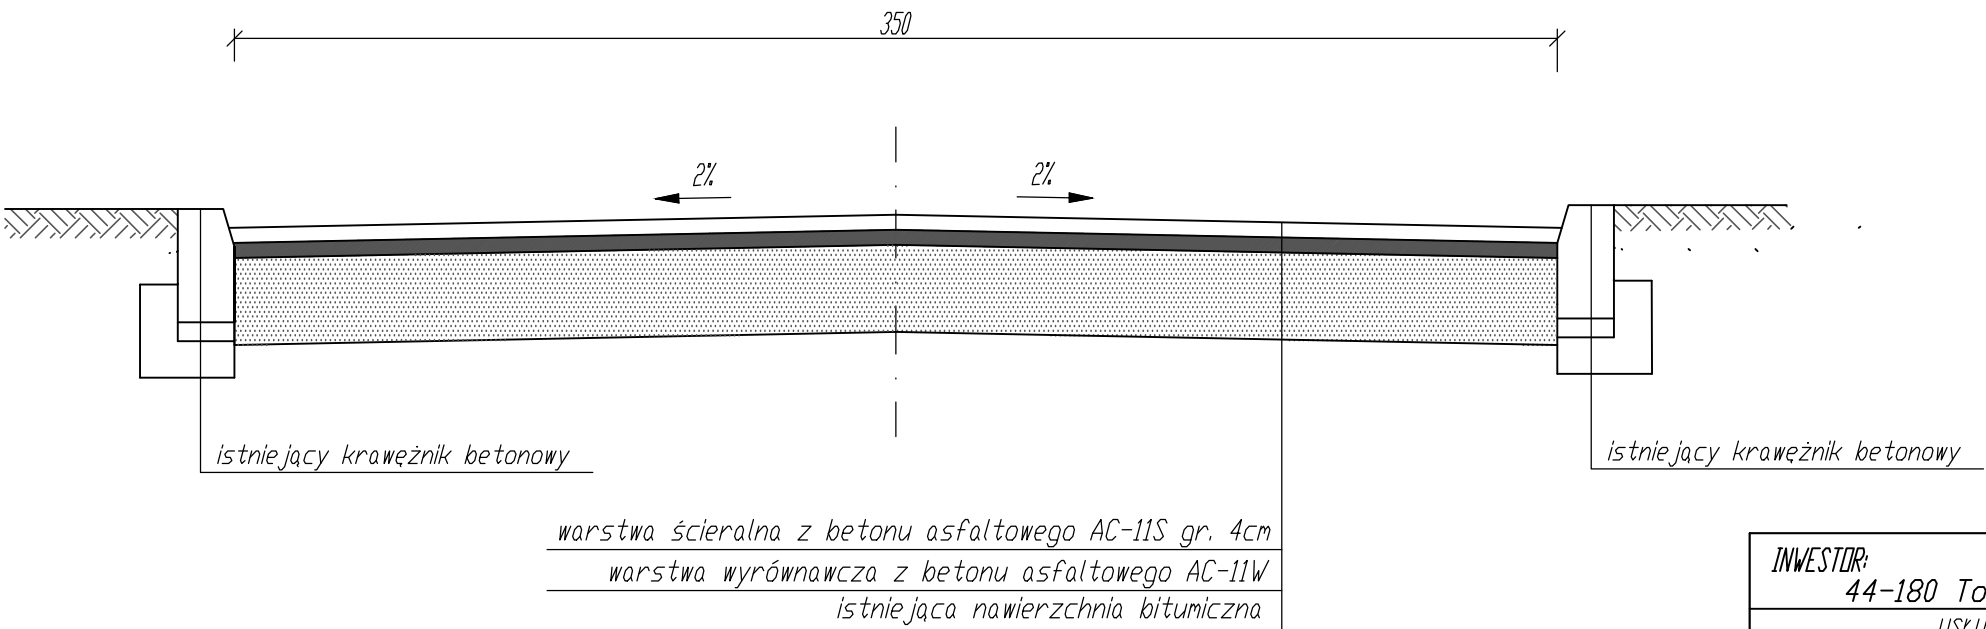

INWESTOR:		GMINA TOSZEK		
		44-180 Toszek, ul. Bolesława Chrobrego 2		
		USŁUGI PROJEKTOWE I NADZÓR BUDOWLANY		
		inż. Ryszard Warmiński		
		ul. Strażaków 15; 47-208 Gieraltowice		
PRZEBUDOWA UL. PARKOWEJ W PNIDWIE				
PRZEKROJE KONSTRUKCYJNE				
Autor	inż. Ryszard Warmiński		Skala 1:20	2