




Przekrój od km 0+000 do 0+076

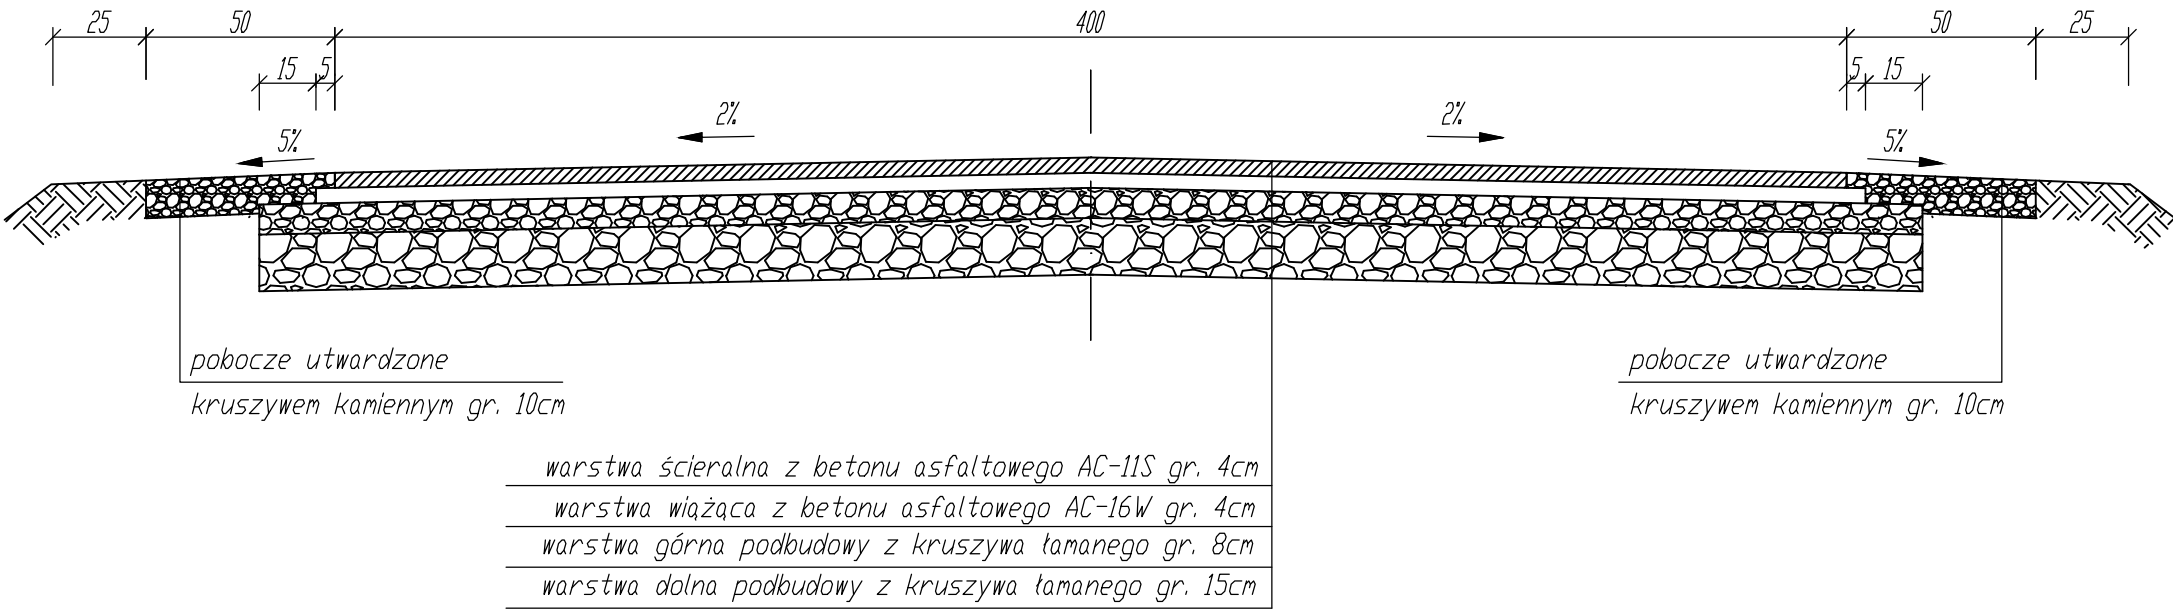


Przekrój od km 0+350 do 1+338

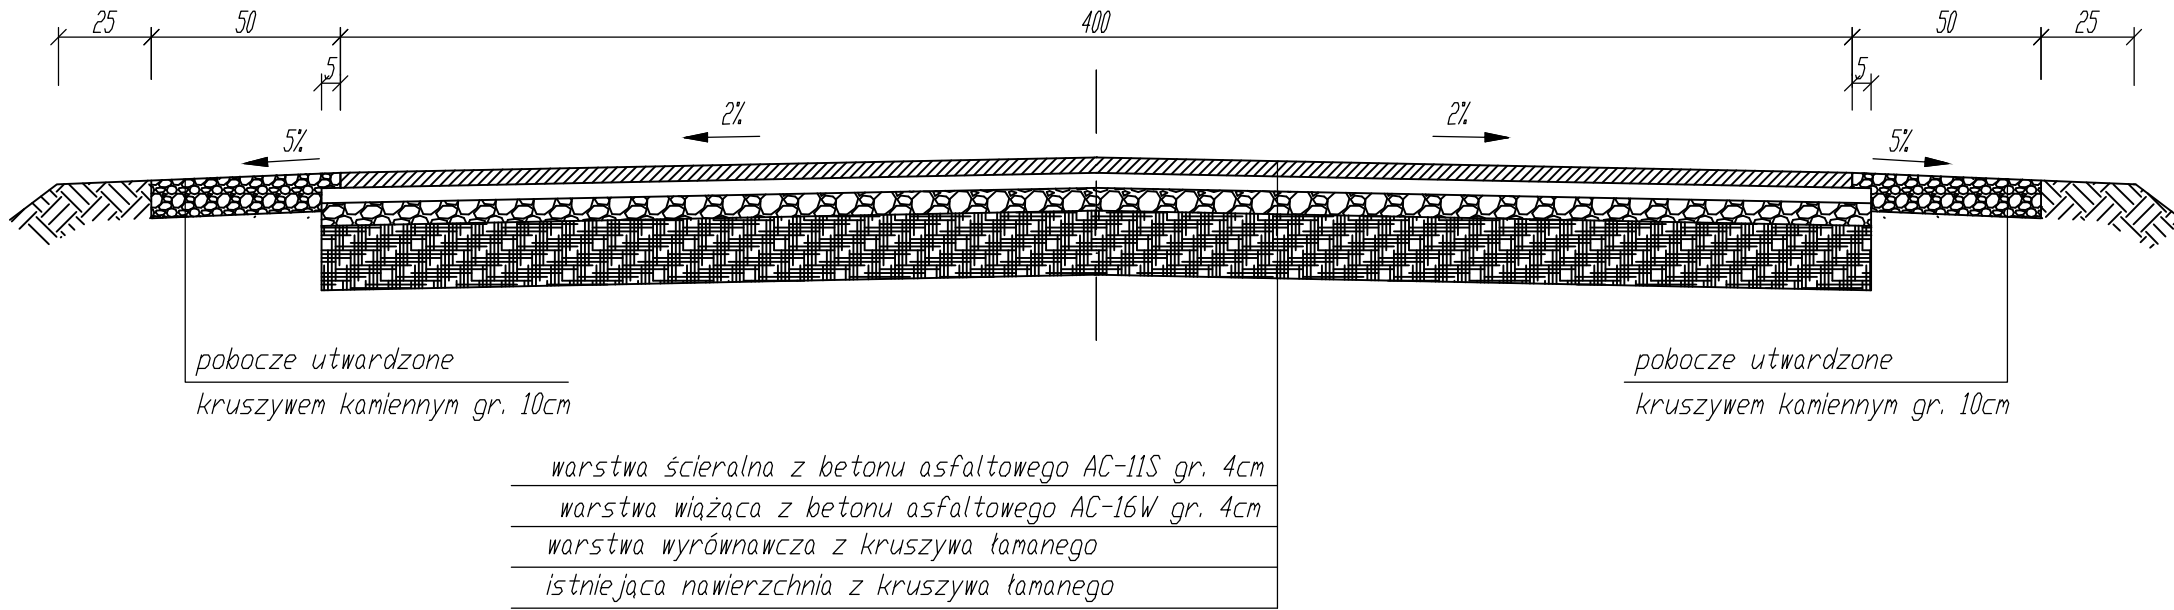

Przekrój od km 0+076 do 0+350

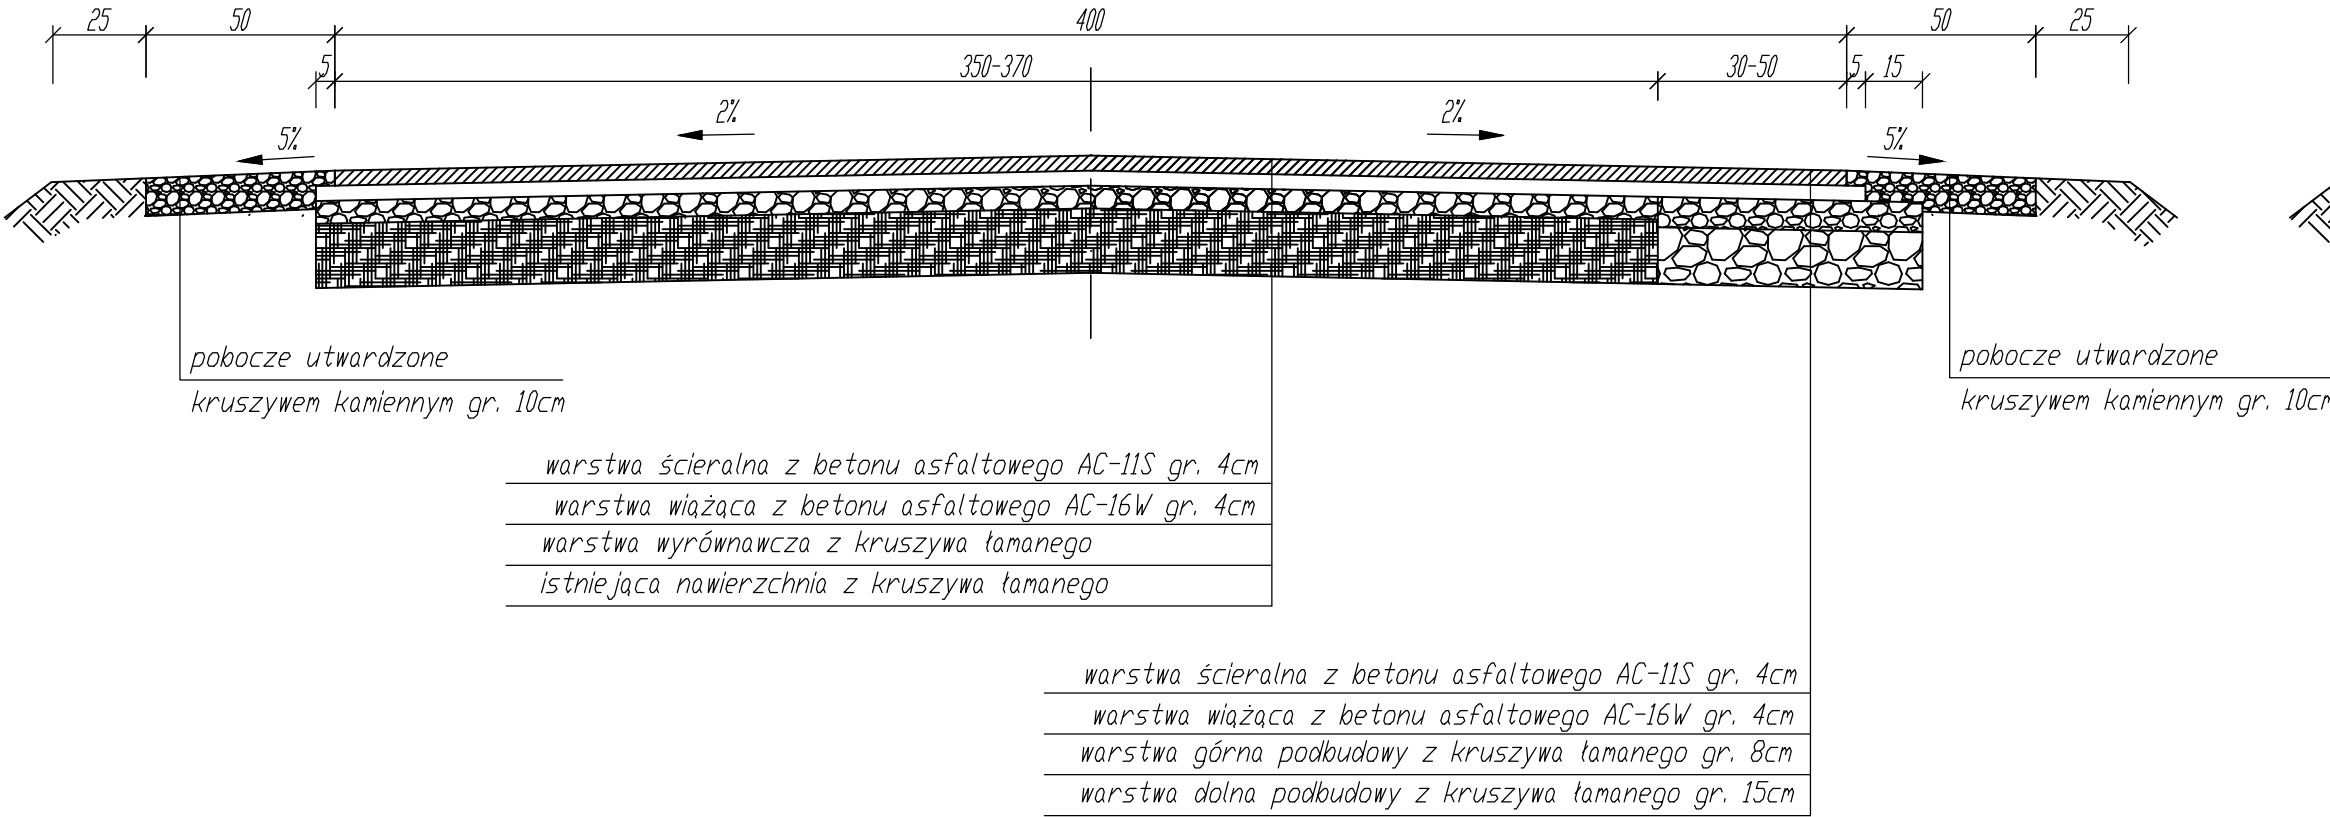

Przekrój od km 1+338 do 1+381

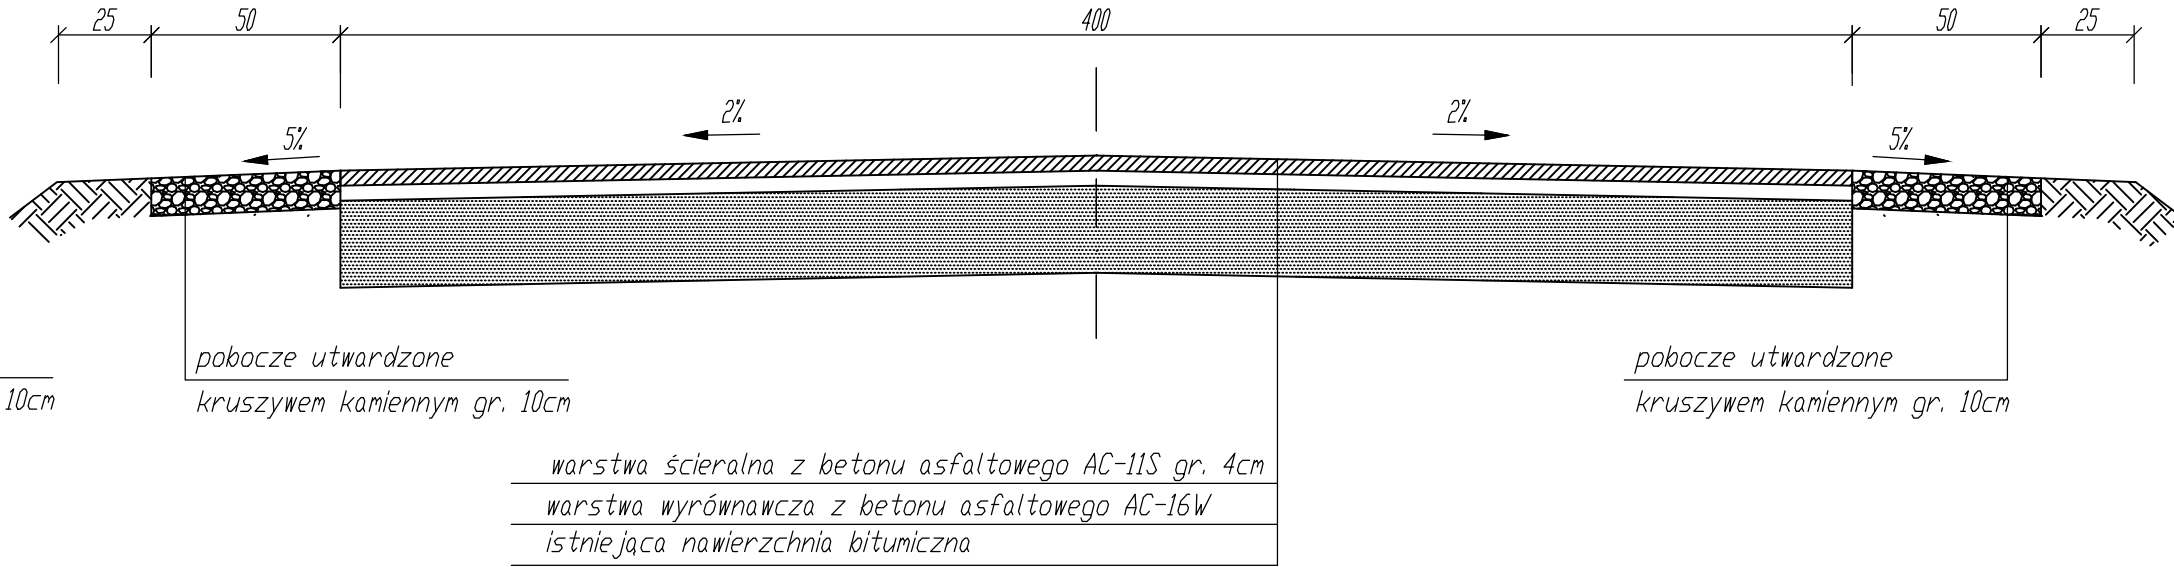

INWESTOR: GMINA TOSZEK				
44-180 Toszek, ul. Bolesława Chrobrego 2				
USŁUGI PROJEKTOWE I NADZÓR BUDOWLANY				
inż. Ryszard Warmiński				
ul. Stróżaków 15j 47-208 Gieraltowice				
PRZEBUDOWA DRÓGI WEWNĘTRZNEJ				
W PAWŁOWICACH				
PRZEKROJE KONSTRUKCYJNE				
Autor	inż. Ryszard Warmiński		Skala 1:20	2