




PRZEKRÓJ POPRZECZNY

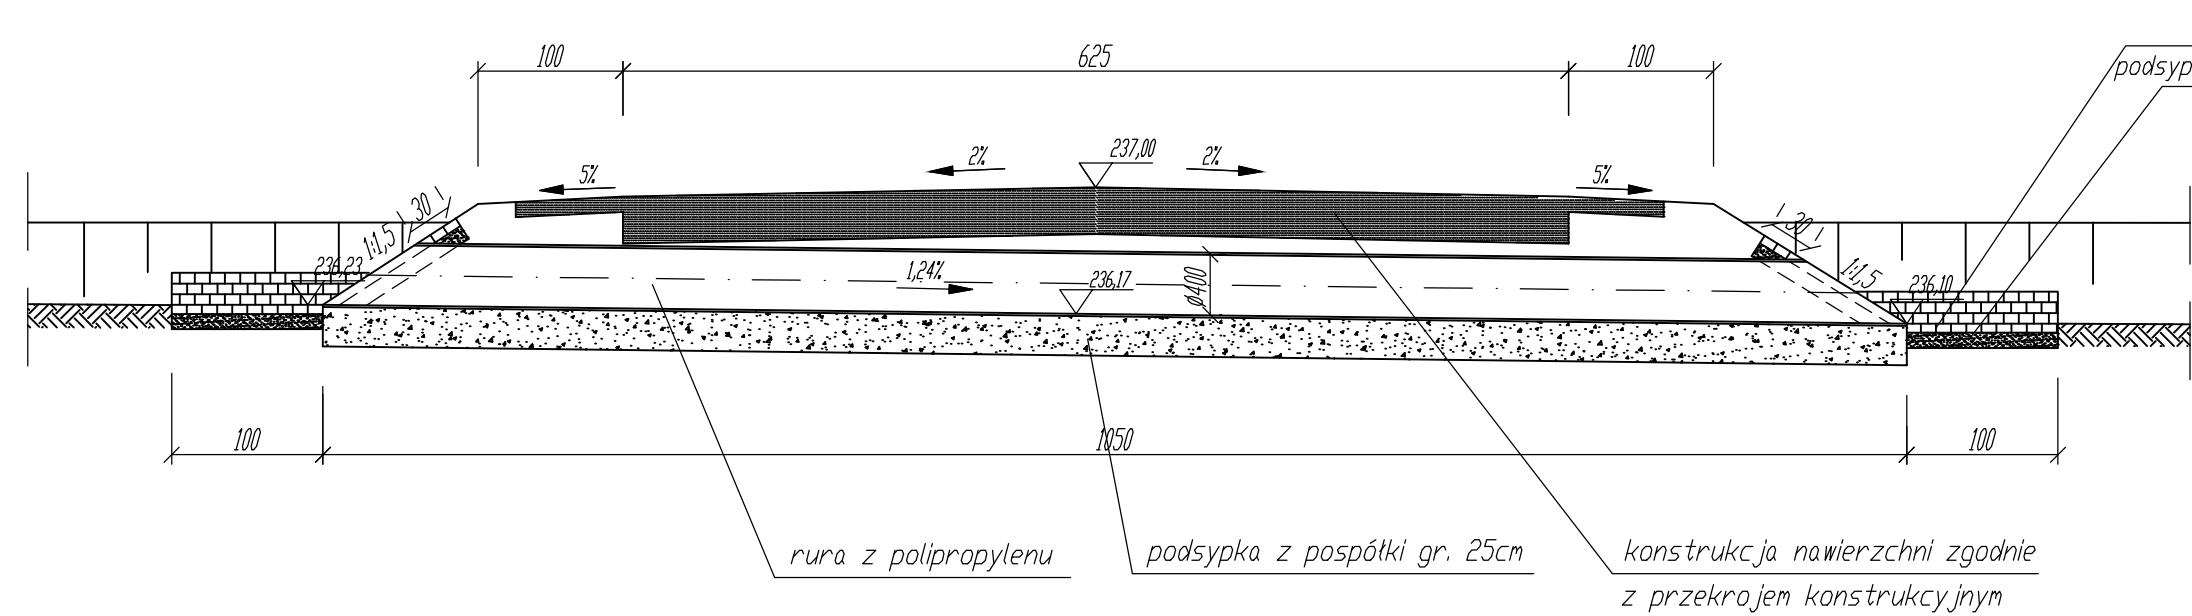

WIDOK OD STRONY WYLOTU

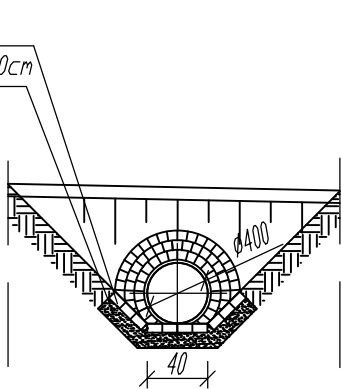

WIDOK Z GÓRY

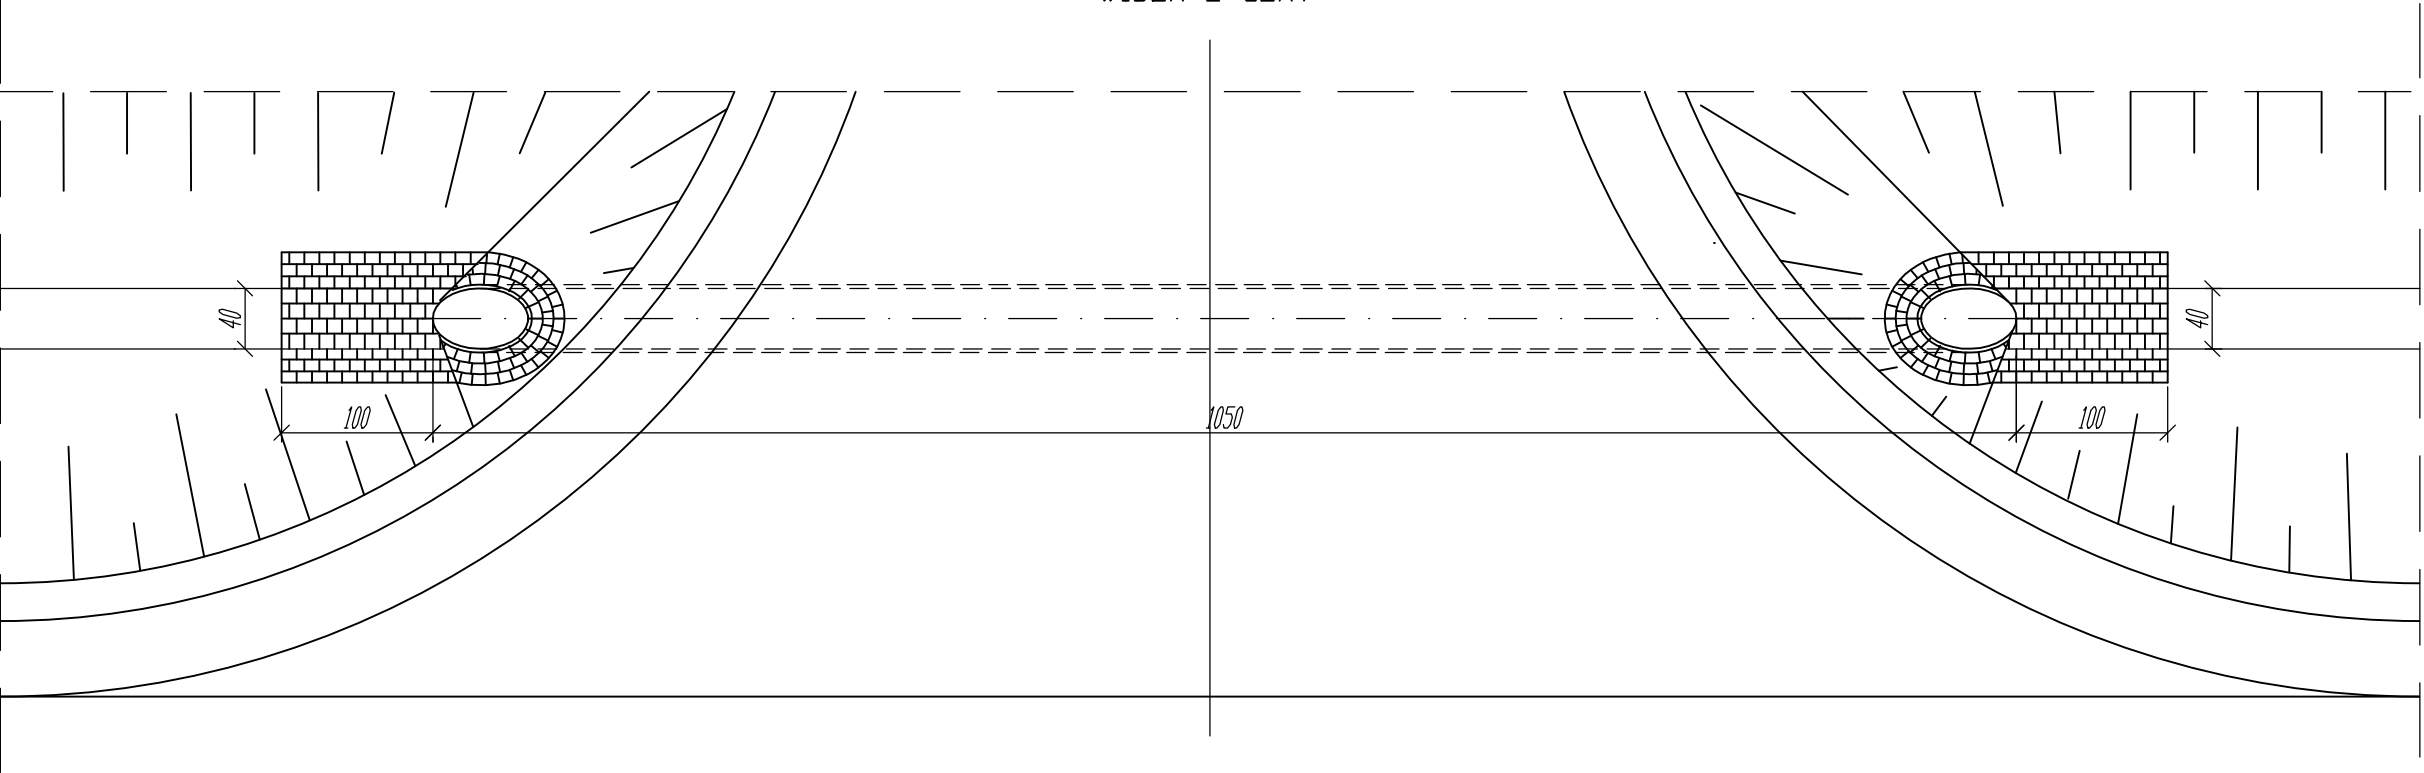

INWESTOR: GMINA TOSZEK			
44-180 Toszek, ul. Bolesława Chrobrego 2			
USŁUGI PROJEKTOWE I NADZÓR BUDOWLANY			
inż. Ryszard Warmiński			
ul. Strażaków 15j, 47-208 Gieraltowice			
PRZEBUDOWA DRÓGI WEWNĘTRZNEJ			
W PAWŁOWICACH			
PRZEPUST Ø400			
Autor	inż. Ryszard Warmiński		Skala 1:50
			3