



PRZĘKRÓJ POPRZECZNY

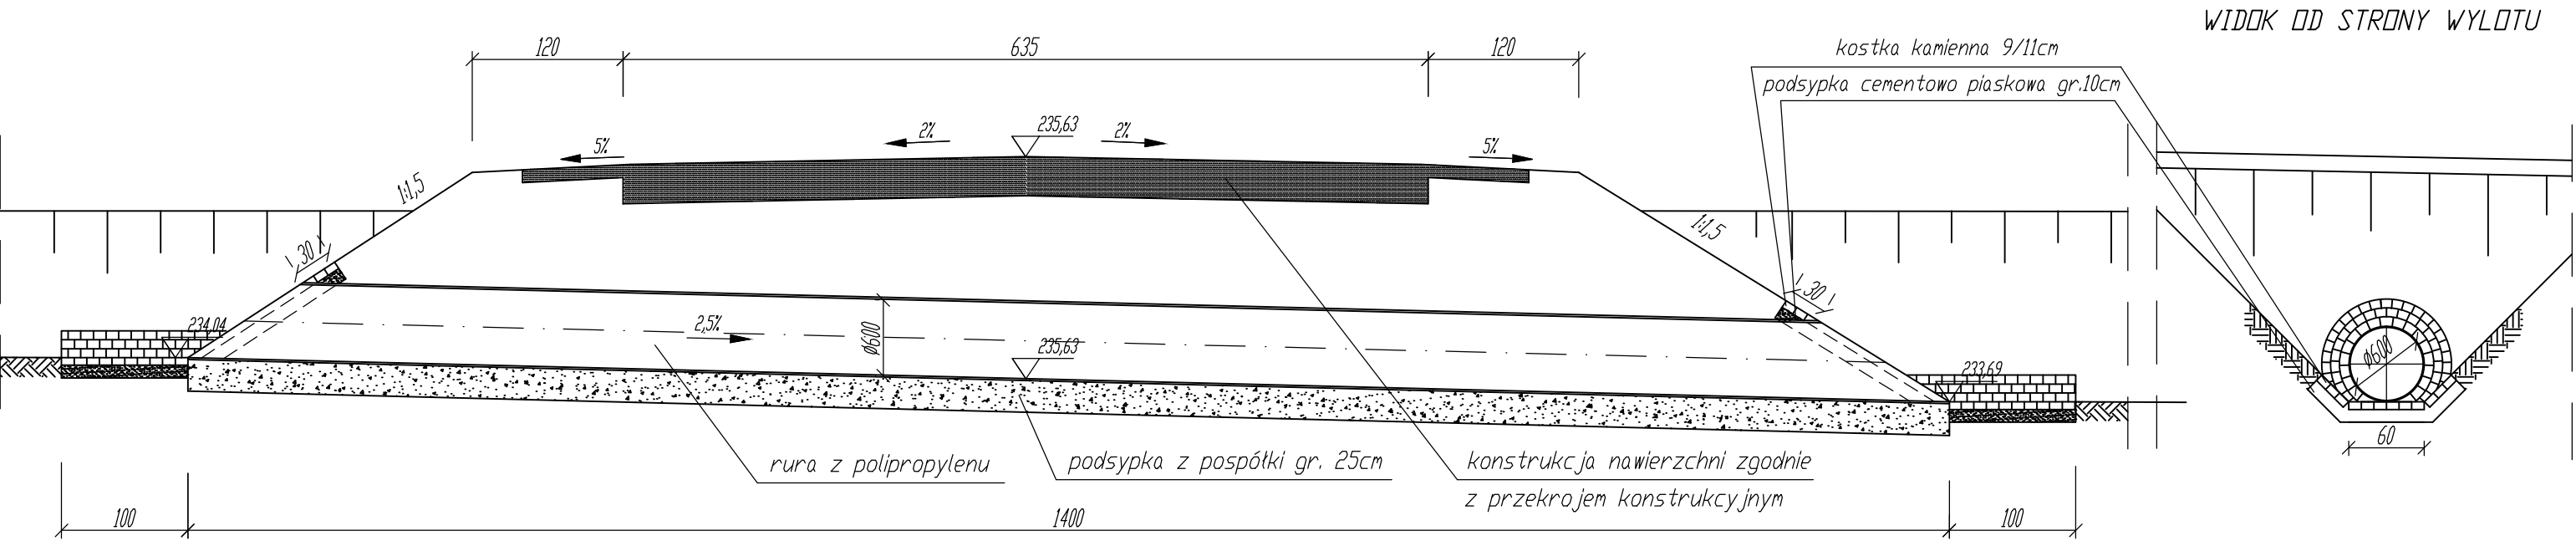

WIDOK Z GÓRY

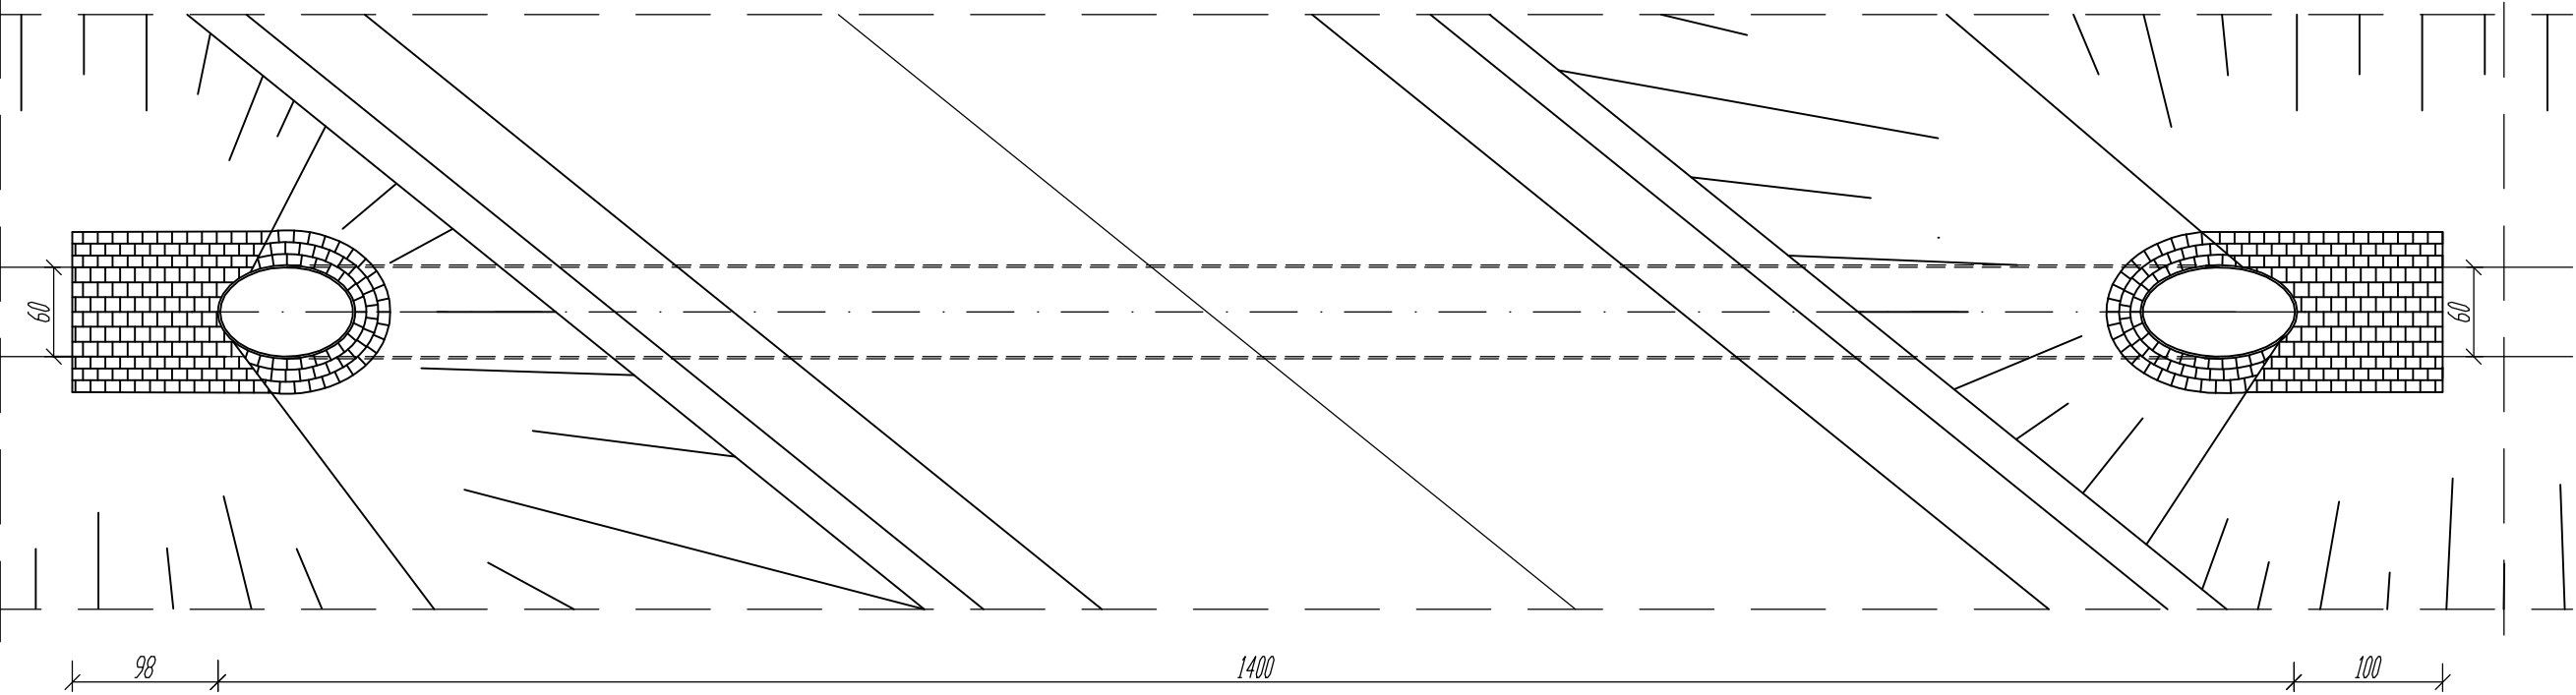

INWESTOR: GMINA TOSZEK 44-180 Toszek, ul. Bolesława Chrobrego 2			
USŁUGI PROJEKTOWE I NADZÓR BUDOWLANY inż. Ryszard Warmiński ul. Strażaków 15j, 47-208 Gieratowice			
PRZEBUDOWA DRÓGI WEWNĘTRZNEJ W PAWŁOWICACH			
PRZEPUST Ø600			
Autor	inż. Ryszard Warmiński		Skala 1:50 4