


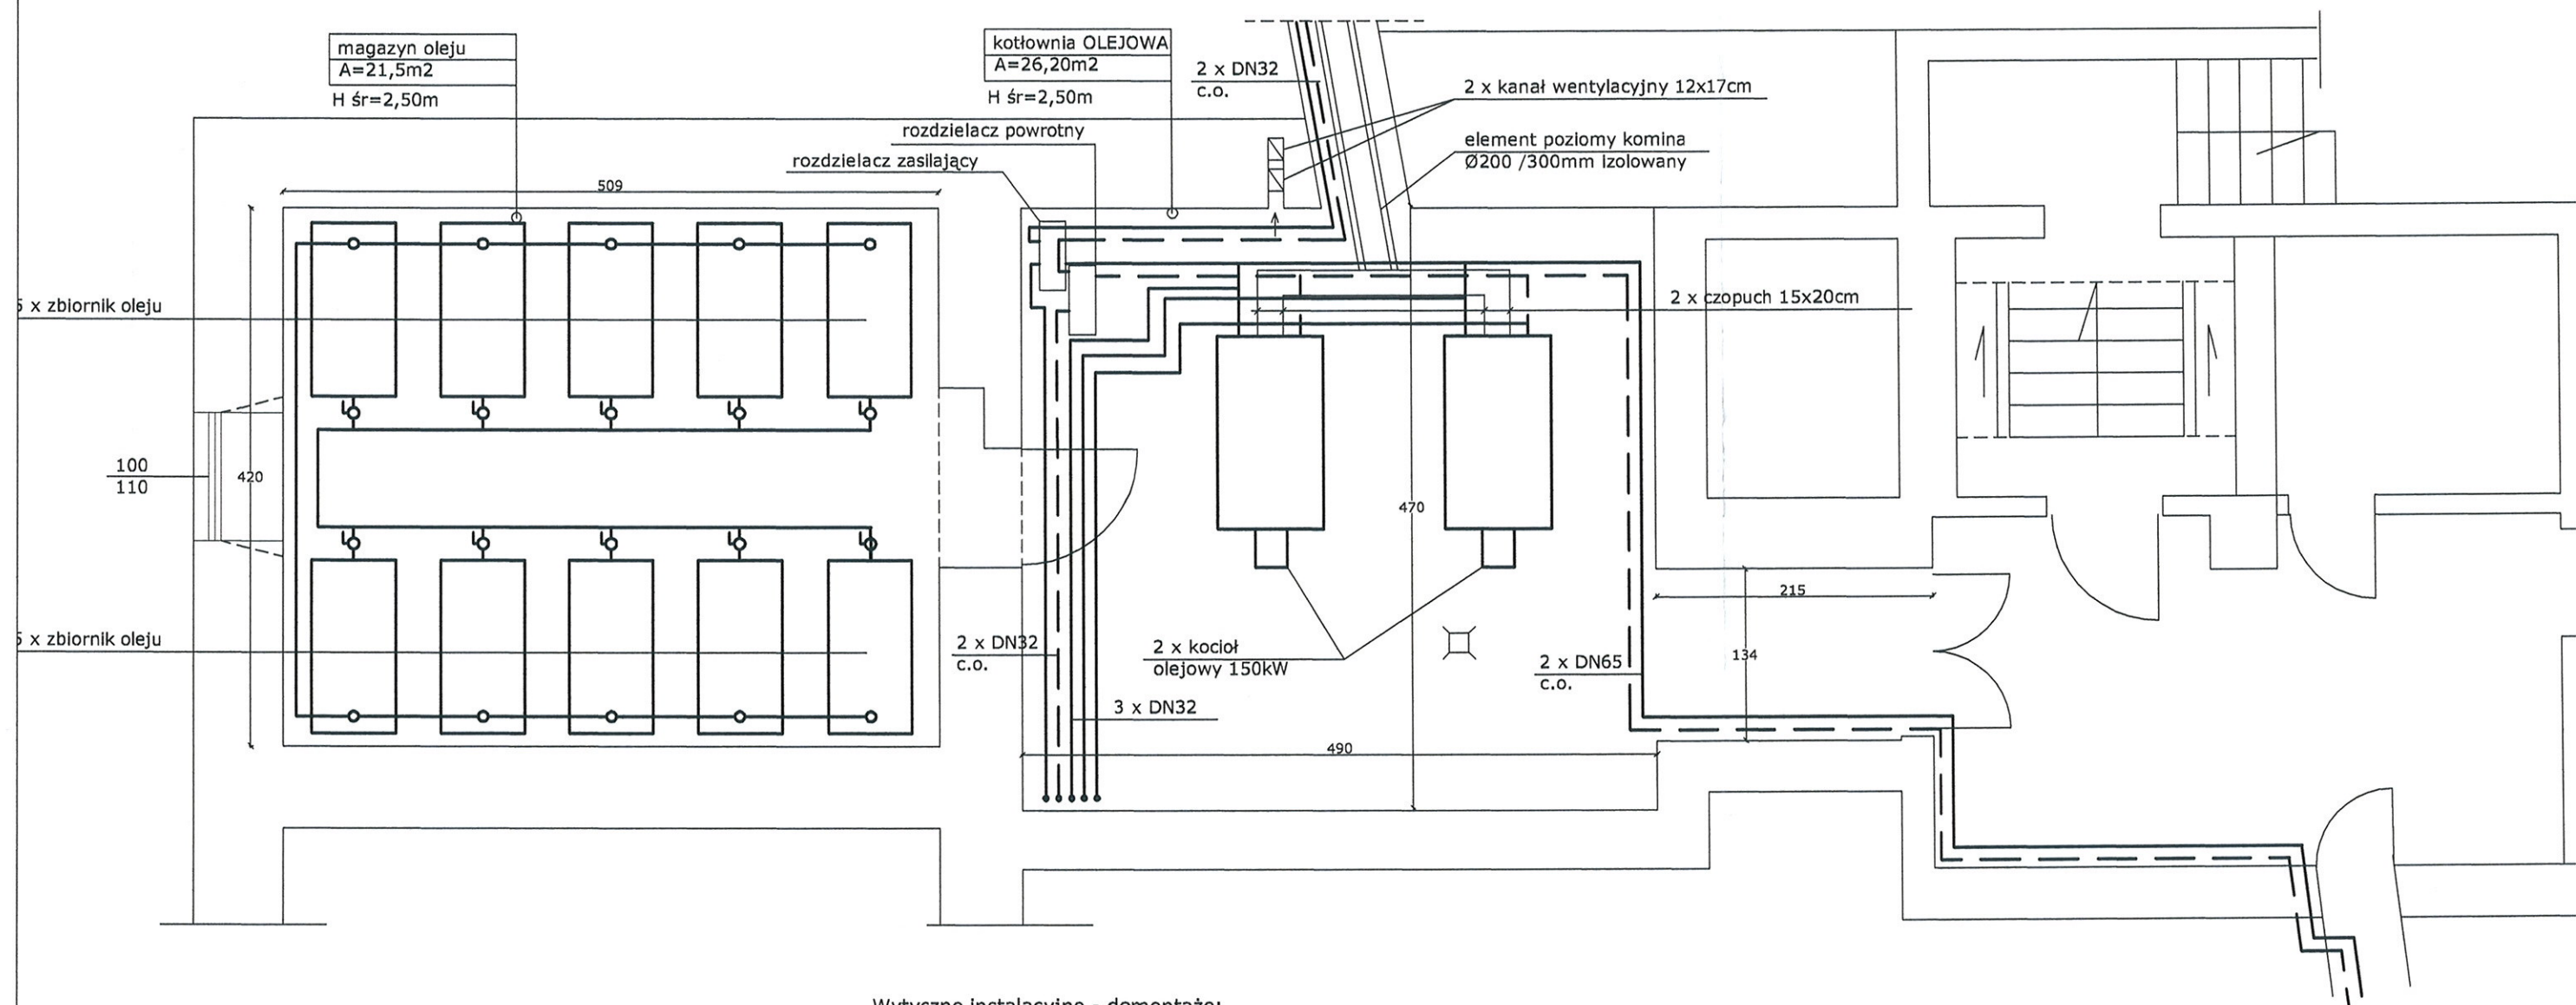

Wytyczne instalacyjne - demontaże:

- Istniejące dwa kotły olejowe zdemontować.
- Istniejące orurowanie w kotłowni zdemontować.
- rura stal DN 65 zasobnik wody zdemontować.
- Istniejącą instalację c.o. / c.w.u. z rur stalowych Ø32-Ø20 zdemontować w obrębie pomieszczenia kotłowni olejowej.
- Drzwi wejściowe do kotłowni oraz do magazynu oleju do demontażu

USŁUGI INSTALACYJNO - MONTAŻOWE HATLAPA inż. HATLAPA

44-180 Toszek, ul. Ludowa 19

Inwestor:

Centrum Kultury
"Zamek w Toszku"
ul. Zamkowa 10
44-180 Toszek

Tytuł opracowania:

Budowa kotłowni gazowej o mocy 2x125kW w miejscu istniejącej kotłowni olejowej w budynku zamku oraz zabudowy kotła gazowego 2-funkcyjnego o mocy 24kW w budynku administracyjnym wraz z instalacją gazową na terenie Centrum Kultury "Zamek w Toszku" w Toszku przy ul. Zamkowej 10 (dz nr 26)

Nazwa rysunku:

Rzut kotłowni olejowej - 2x150 kW - stan istniejący

Projektował:
mgr inż. Marcin Korczala

Nr upraw:
SLK/0006/POOS/03

Podpis:

Sprawił:
inż. Leonard Kusz

Nr upraw:
1649/94 i 74/80

Podpis: