


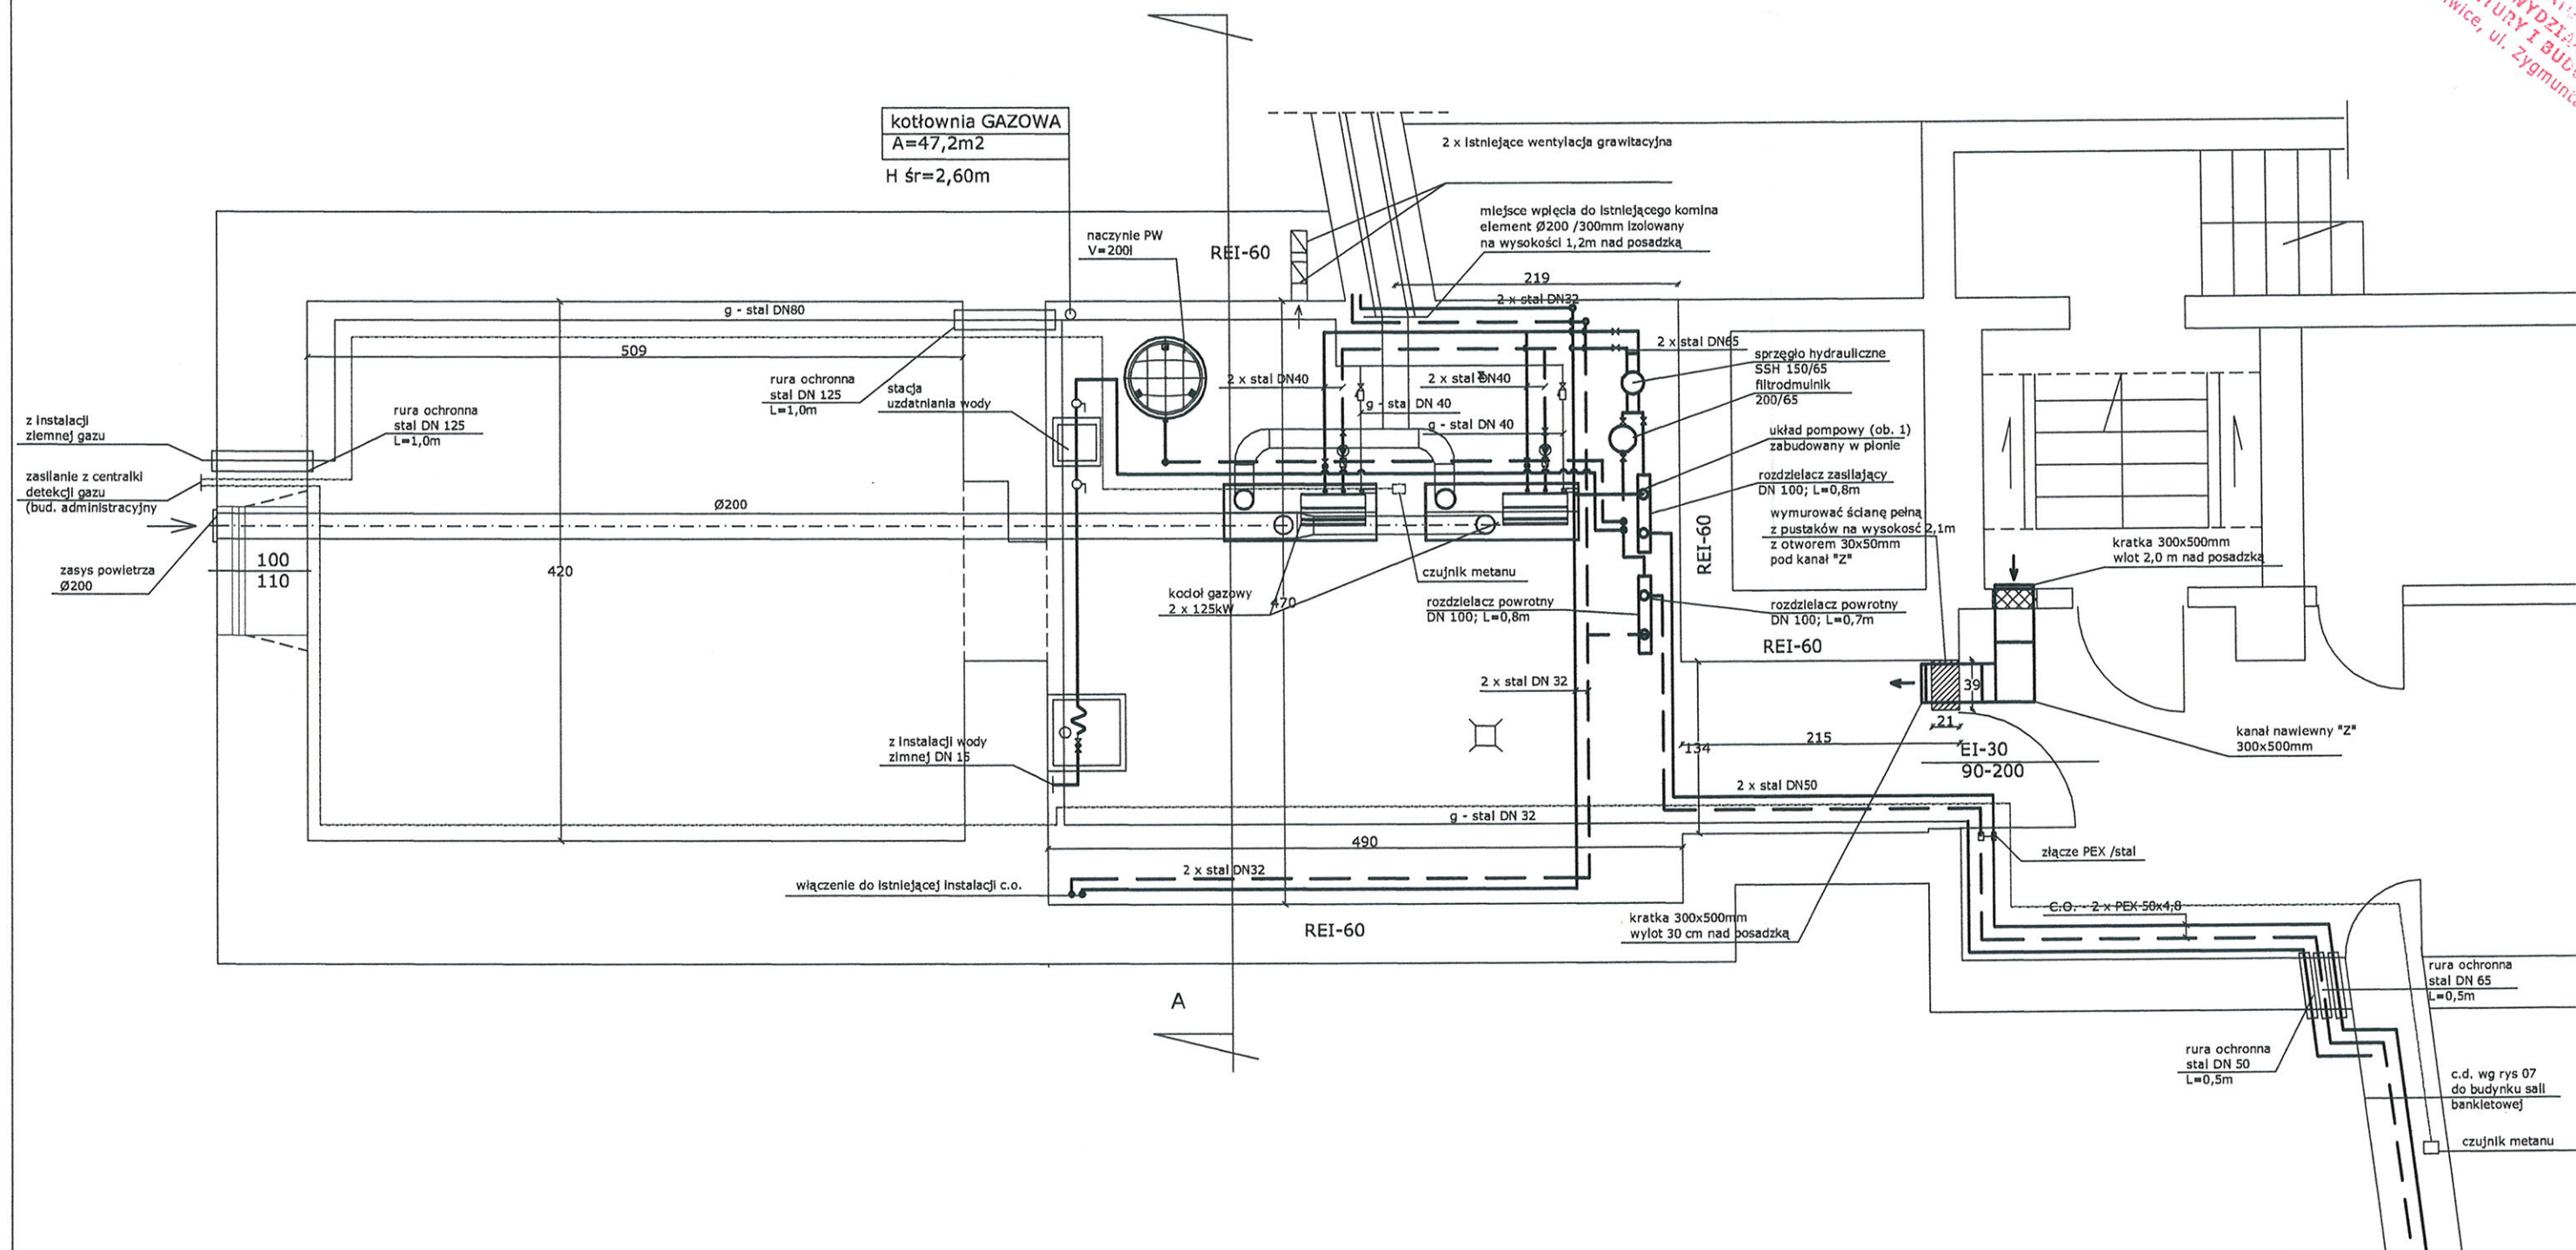

LEGENDA:

- wymurowanie ścianki
- zasilanie c.o.
- powrót c.o.
- instalacja gazu

UWAGA:

System detekcji gazu:
Centralkę i sygnalizator dźwiękowo-optyczny zabudować w pomieszczeniu konserwatora - parter - budynek administracyjny. Czujniki metanu 3 szt. zabudować w kotłowni, w studziencie z elektraworem oraz w kanale technicznym pomiędzy budynkami.

USŁUGI INSTALACYJNO - MONTAŻOWE HATLAPA inż. HATLAPA

44-180 Toszek, ul. Ludowa 19

Inwestor:

Centrum Kultury
"Zamek w Toszku"
ul. Zamkowa 10
44-180 Toszek

Tytuł opracowania:

Budowa kotłowni gazowej o mocy 2x125kW w miejscu istniejącej kotłowni olejowej w budynku zamku oraz zabudowy kotła gazowego 2-fur o mocy 24kW w budynku administracyjnym wraz z instalacją gazową na terenie Centrum "Zamek w Toszku" w Toszku przy ul. Zamkowej (dz nr 26)

Nazwa rysunku:

Rzut kotłowni gazowej - 2x125 kW - stan projektowany

Projektował:
mgr inż. Marcin Korczala

Nr upraw.
SLK/0006/POOS/03

Podpis:

Sprawił:
Inż. Leonard Kusz

Nr upraw.
1649/94 i 74/80

Podpis: