STAROSTWO POWIATOWE W GLIWICACH
WYDZIAŁ ARCHITEKTURY I BUDOWNICTWA
44-100 Gliwice, ul. Zygmunta Starego 17

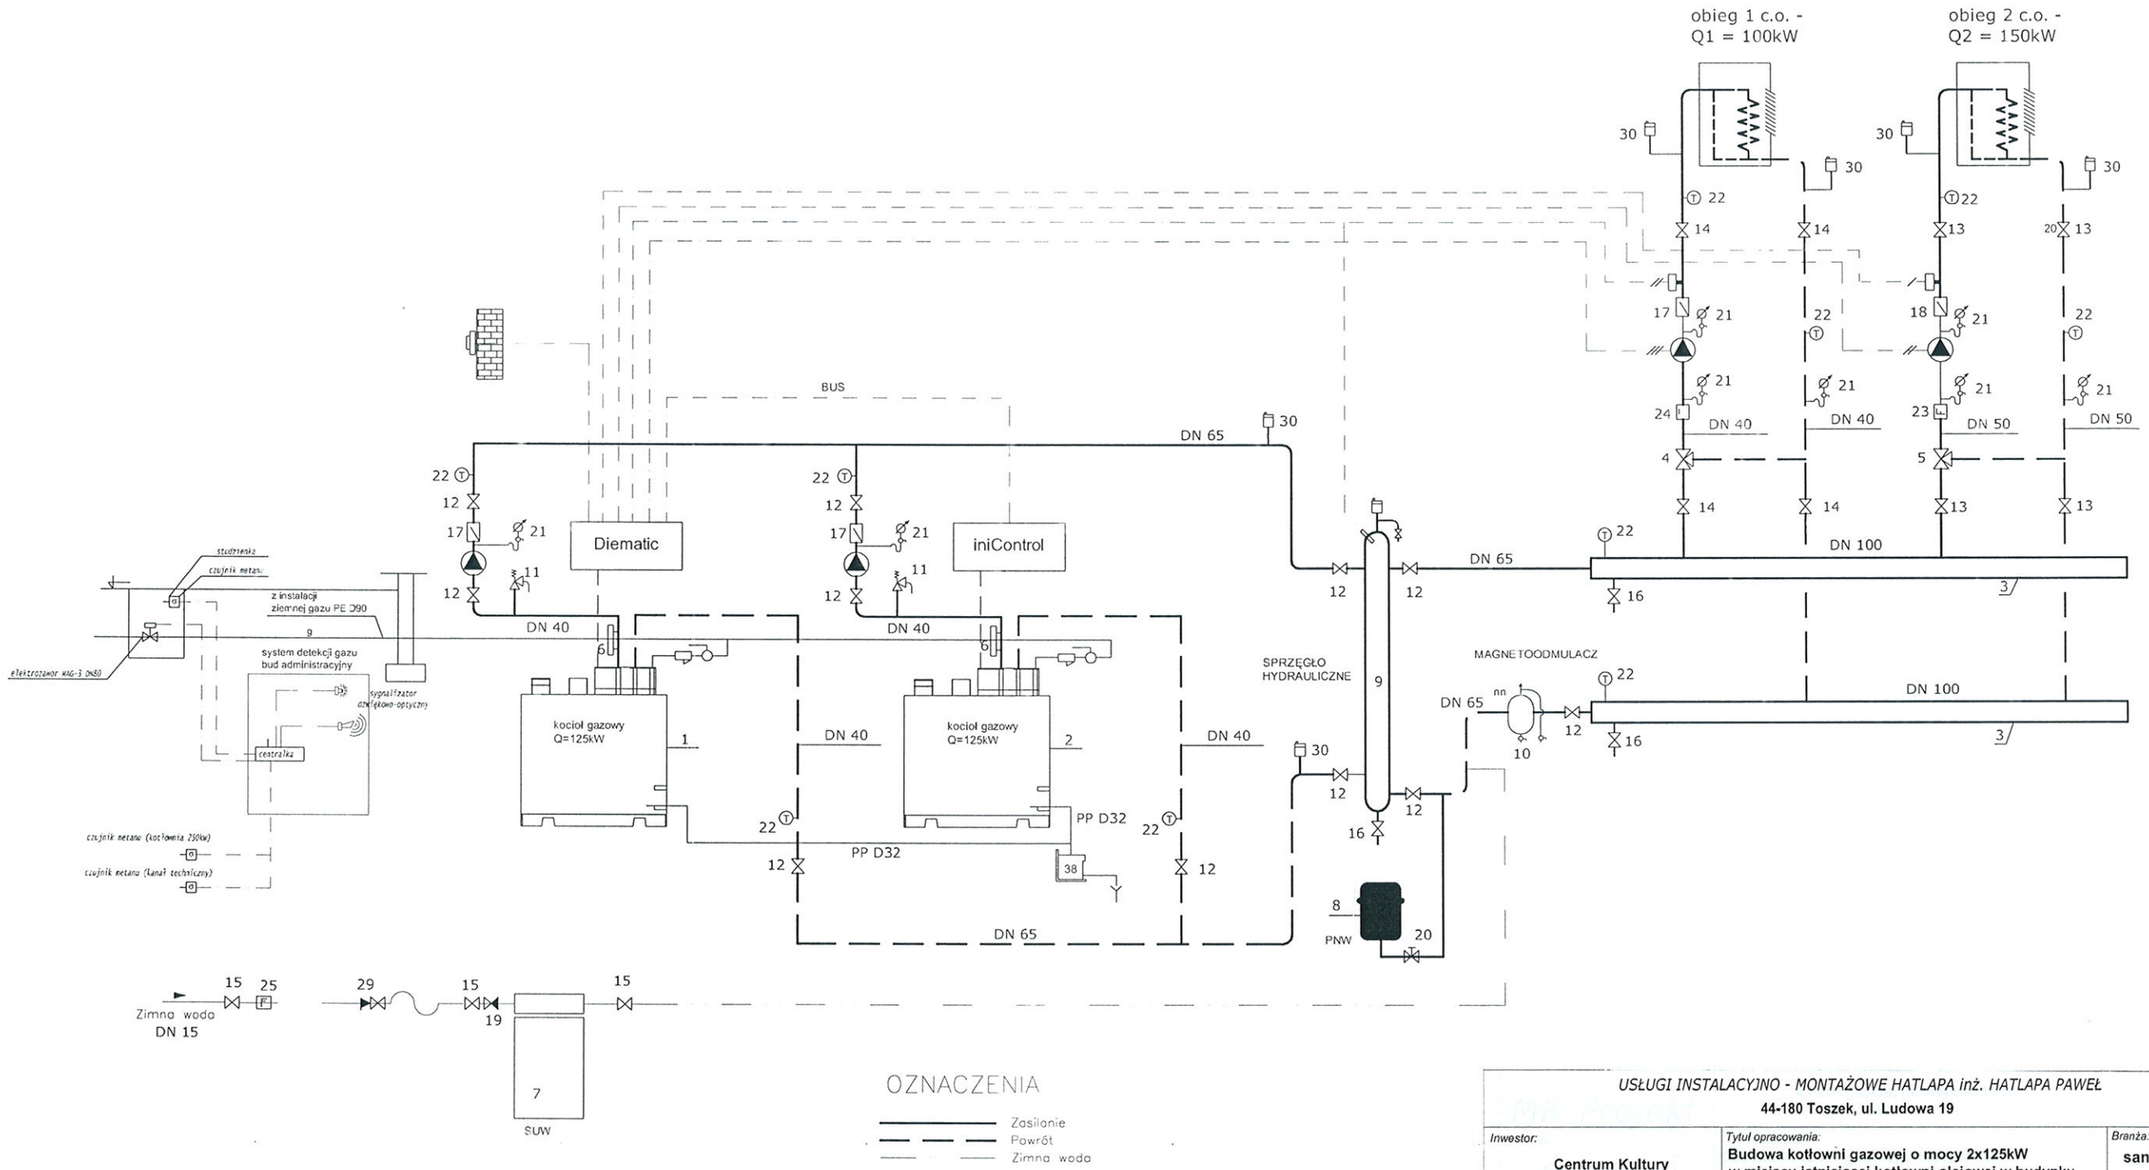

USŁUGI INSTALACYJNO - MONTAŻOWE HATLAPA inż. HATLAPA PAWEŁ

44-180 Toszek, ul. Ludowa 19

Inwestor: **Centrum Kultury "Zamek w Toszku" ul. Zamkowa 10 44-180 Toszek**	*Tytuł opracowania:* **Budowa kotłowni gazowej o mocy 2x125kW w miejscu istniejącej kotłowni olejowej w budynku zamku oraz zabudowy kotła gazowego 2-funkcyjnego o mocy 24kW w budynku administracyjnym wraz z instalacją gazową na terenie Centrum Kultury "Zamek w Toszku" w Toszku przy ul. Zamkowej 10 (dz nr 26)**	*Branża:* **sanitarna**
		Skala: **---**
		Data: **08/2016**

Nazwa rysunku: **Schemat technologiczny kotłowni gazowej - 2x125 kW**			*Faza:* **PB**
Projektował: mgr inż Marcin Korczala	*Nr upraw:* SLK/0006/POOS/03	*Podpis:*	*Nr rysunku:* **05**
Sprawdził: inż Leonard Kusz	*Nr upraw.* 1649/94 i 74/80	*Podpis:*	

A3