


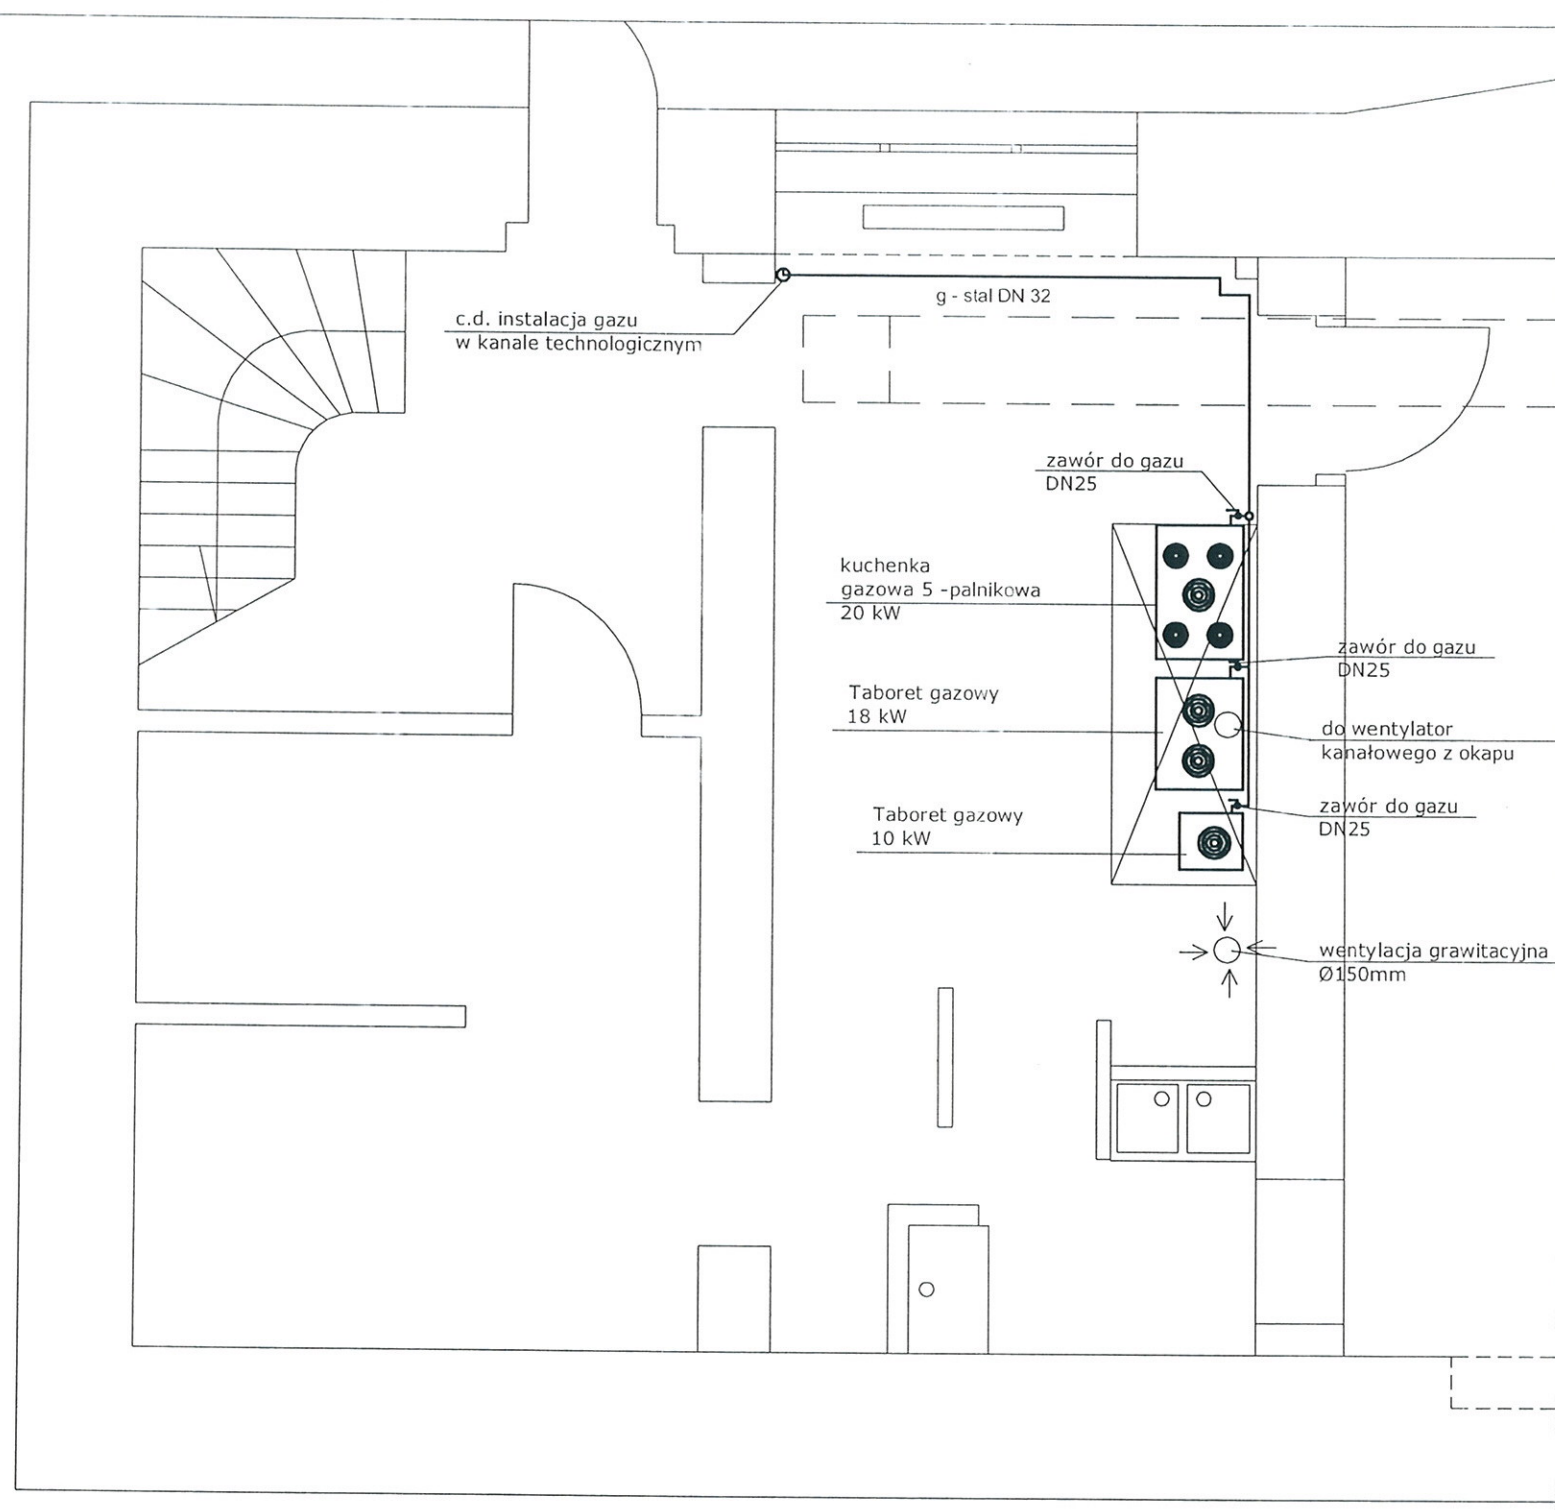

LEGENDA:

— przewód gazowy
stal DN32 średnica i rodzaj rury

UWAGA:

1. Przewód gazowy prowadzić po wierzchu ścian pod sufitem
2. Przewodu nie obudowywać.
3. Przed urządzeniami gazowymi zabudować zawór do gazu DN25, i podłączyć poprzez elastyczny wężyk w oplocie stalowym.

USŁUGI INSTALACYJNO - MONTAŻOWE HATLAPA inż. HATLAPA PAWEŁ
44-180 Toszek, ul. Ludowa 19

Inwestor: Centrum Kultury "Zamek w Toszku" ul. Zamkowa 10 44-180 Toszek	Tytuł opracowania: Budowa kotłowni gazowej o mocy 2x125kW w miejscu istniejącej kotłowni olejowej w budynku zamku oraz zabudowy kotła gazowego 2-funkcyjnego o mocy 24kW w budynku administracyjnym wraz z instalacją gazową na terenie Centrum Kultury "Zamek w Toszku" w Toszku przy ul. Zamkowej 10 (dz nr 26)			Branża: sanitarna
				Skala: 1:50
				Data: 08/2016
Nazwa rysunku: Rzut kuchni				Faza: PB
Projektował: mgr inż Marcin Korczala		Nr upraw: SLK/0006/POOS/03	Podpis: 	Nr rysunku: 07
Sprawdził: inż Leonard Kusz		Nr upraw: 1649/94 i 74/80	Podpis: 	