

PRZEKRÓJ PODŁUŻNY A - A

Skala 1:100

BOISKO DO KOSZYKÓWKI POLIURETAN


NAWIERZCHNIA POLIURETANOWA GR. 18 mm
ASFALTOBETON - WARSTWA ŚCIERNA GR. 3 cm
ASFALTOBETON - WARSTWA WIAZĄCA GR. 4 cm
MIAŁ KAMIENNY FRAKCJI 0,1-4 mm + KLINIEC FRAKCJI 5-25 mm gr. 4 cm
TLUCZEŃ KAMIENNY ŁAMANY FRAKCJI 31,5-63 mm gr. 15 cm
GEOWŁÓKNINA W SPADKU MIN. 0,5 %
WARSTWA ODSĄCAJĄCA Z PIASKU ZAGĘSZCZONEGO gr. 10 cm
GRUNT WYMIENIONY GR. 45 cm
GRUNT RODZIMY WYPROFILOWANY I ZAGĘSZCZONY

CIĄGI JEZDNE - PARKING

KOSTA BRUKOWA GR. 8 cm
PODSYPKA PIASKOWA GR. 5 cm LUB CEMENTOWO PIASKOWA GR. 3 cm
MIAŁ KAMIENNY FRAKCJI 0,1-4 mm gr. 4 cm
GEOKRATA GR. 5 o oczkach 10x10 cm, WYPEŁNIONA KLINCEM fr. 5-25 mm
TLUCZEŃ Z ŻUŻLA WIELKOPIECOWEGO (KAMIEN ŁAMANY) fr. 31,5-63 mm GR. 25 cm
GEOWŁÓKNINA W SPADKU MIN. 0,5 % - ODCINAJĄCA KRUSZYWA
WARSTWA ODSĄCAJĄCA Z PIASKU ZAGĘSZCZONEGO gr. 10 cm
GRUNT WYMIENIONY GR. 45 cm
GRUNT RODZIMY WYPROFILOWANY I ZAGĘSZCZONY

TRAWA NATURALNA

TRAWA NATURALNA WYKONANA SIEWEM
HUMUS / ZIEMIA URODZAJNA / GR. 8 cm
GRUNT RODZIMY

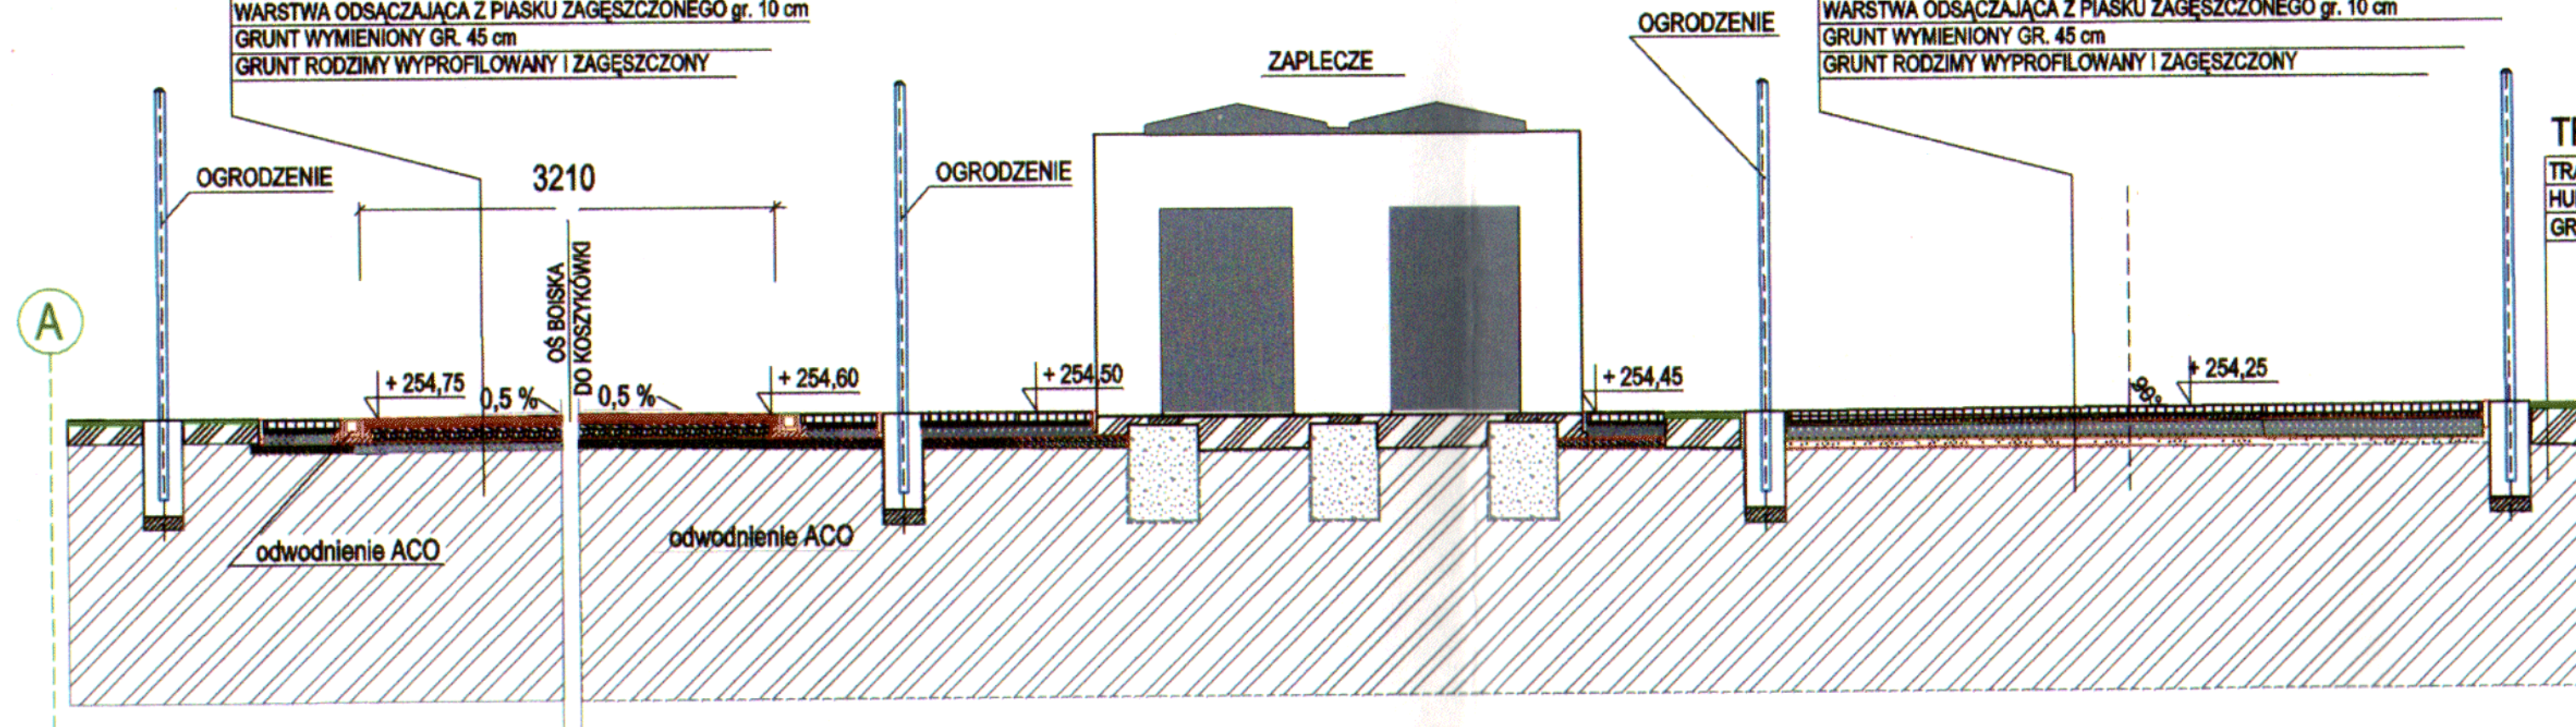


BOISKO DO PIŁKI NOŻNEJ TRAWA SZTUCZNA

TRAWA SYNTETYCZNA wys. 6,2 cm Z GRANULATU POLIURETANOWYM
WARSTWA DYNAMICZNA Z GRANULATU KAMIENNO - GUMOWEGO 35-40 mm
MIAŁ KAMIENNY FRAKCJI 0,1-4 mm + KLINIEC FRAKCJI 5-25 mm gr. 4 cm
TLUCZEŃ KAMIENNY ŁAMANY FRAKCJI 31,5-63 mm gr. 15 cm
GEOWŁÓKNINA W SPADKU min. 0,5 %
WARSTWA ODSĄCAJĄCA Z PIASKU ZAGĘSZCZONEGO gr. 10 cm
GRUNT RODZIMY WYPROFILOWANY W KOLEBKĘ

CIĄGI PIESZE - CHODNIK

KOSTA BRUKOWA GR. 6 cm
ZAWIBROWANA PODSYPKA PIASKOWA GR. 3 cm
MIAŁ KAMIENNY FRAKCJI 0,1-4 mm + KLINIEC FRAKCJI 5-25 mm gr. 4 cm
TLUCZEŃ Z ŻUŻLA WIELKOPIECOWEGO fr. 31,5-63 mm GR. 15 - 18 cm
GEOWŁÓKNINA W SPADKU MIN. 0,5 %
WARSTWA ODSĄCAJĄCA Z PIASKU ZAGĘSZCZONEGO gr. 10 cm
GRUNT WYMIENIONY GR. 45 cm
GRUNT RODZIMY WYPROFILOWANY I ZAGĘSZCZONY

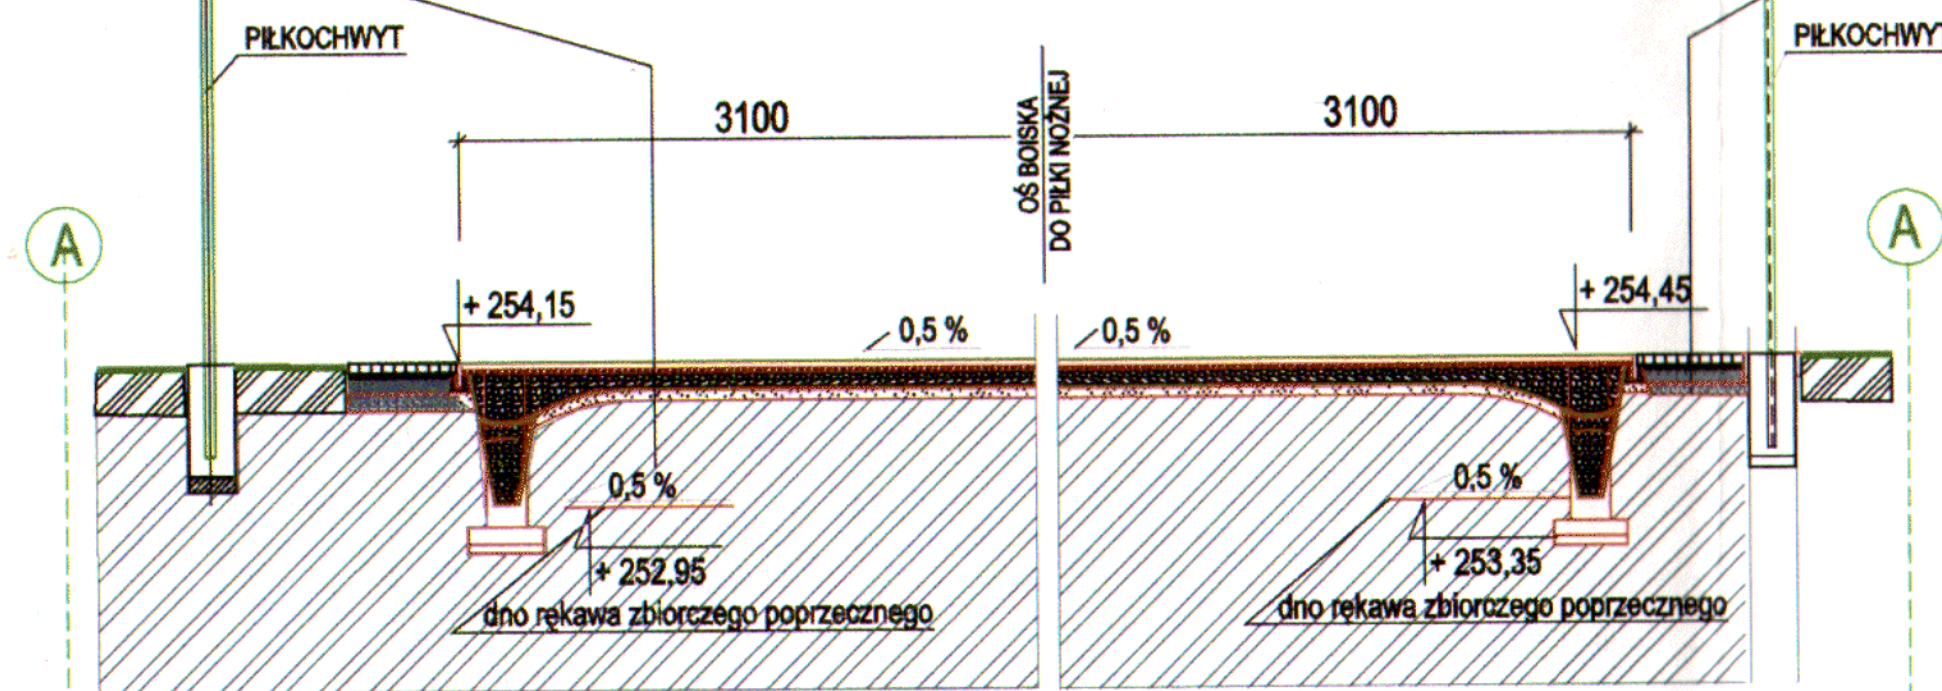

ZBIGNIEW KROTOWSKI
44-194 KNURÓW
ul. Kapelanów Wojskowych 1b/1
tel. 032 235 09 04

03	PRZEKRÓJ PODŁUŻNY A-A RYSUNEK ZAMIENNY AR - 03 - 02	BRANŻA ARCHITEKTURA
FAZA	PROJEKT ARCHITEKTONICZNO BUDOWLANY	
TEMAT	Budowa zespołu boisk wielofunkcyjnych - "Moje boisko - Orlik 2012"	
ADRES	Szkoła Podstawowa 44-180 Toszek ul. Wilkowska 2 działka. nr 820/183, 821/183, 905/191.	
INWESTOR	Gmina Toszek 44-180 Toszek ul. Bolesława Chrobrego 2	
PROJEKTOWAŁ	mgr inż. arch. Krystyna Grońska	NR UPR. 113 / 78
SPRAWDZIŁA	mgr inż. arch. Krystyna Grońska	PODPIS 684 / 83
44-194 Knurów ul. Kapelanów Wojskowych 1b/1	"DOMBUD" HITEKT Krystyna Grońska ul. Kapelanów Wojskowych 1b/1 tel. 032 235 09 04	SKALA 1:100 DATA 02.2012

tel. 218-37-97