


RZUT PIWNICY

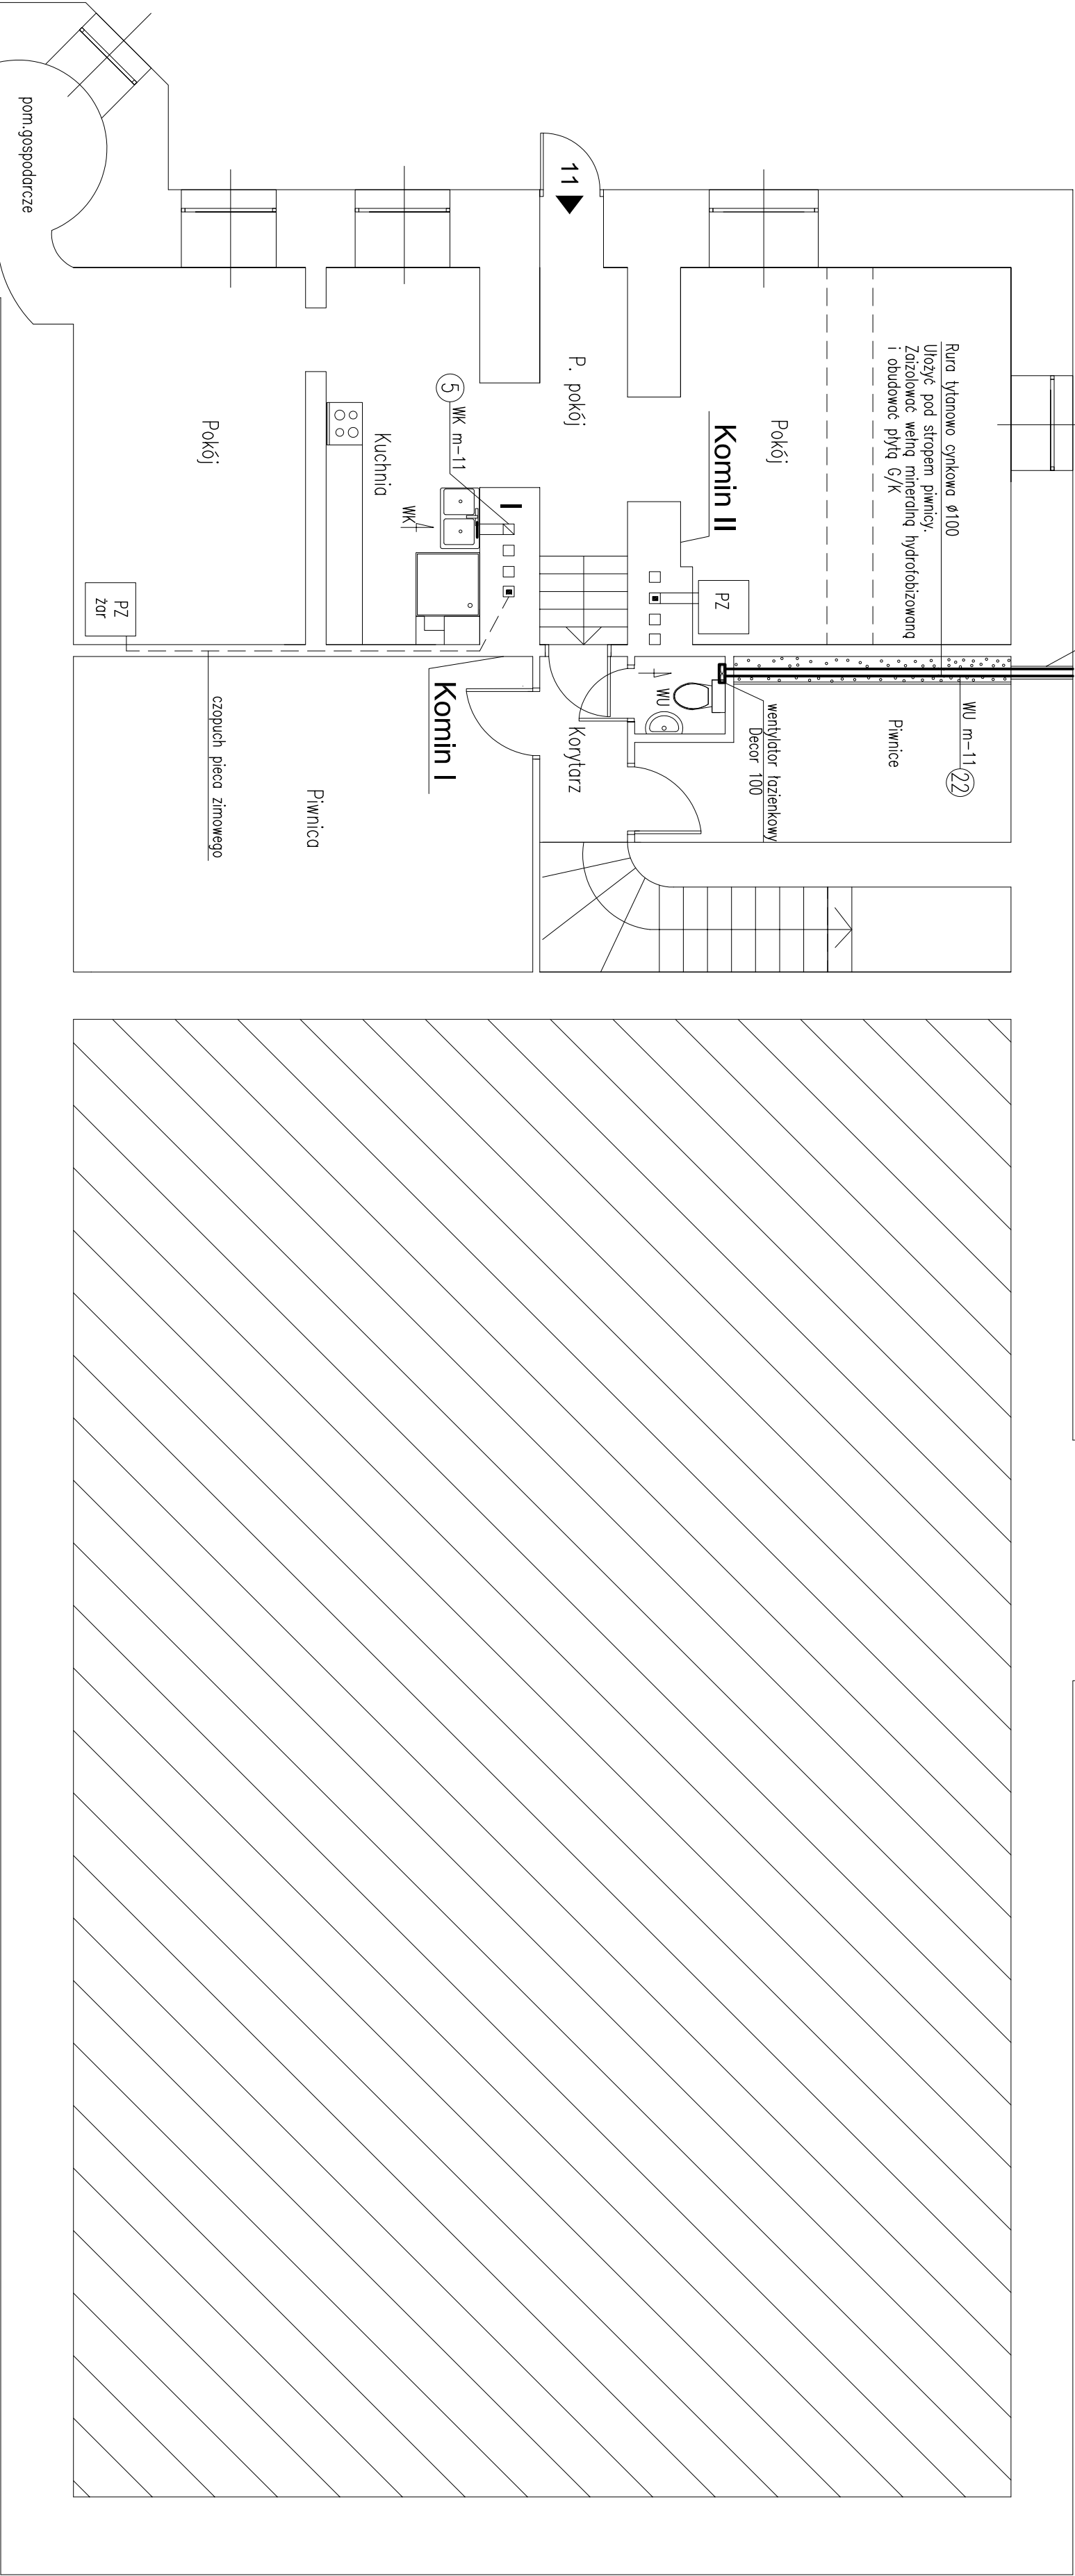

OZNACZENIA:

- WK — Wentylacja kuchni
- WK — Wentylacja łazienki
- WU — Wentylacja ubikacji.
- KW — Kuchnia węglowa
- PZ — Piec zimowy
- Kc.o. — Kocioł węglowy etażowej instalacji c.o.

JEDNOSTKA PROJEKTOWA:		TEMAT	
MAXI - PROJEKT		PROJEKT BUDOWLANY UPORZĄDKOWANIA	
Pracownia Projektowa Aleksandra Sitaszak		LUBRUDOWY PRZEWODÓW WENTYLACYJNYCH	
Chorzów ul. F. Wajmana 5/12		W WIELKOPOLSKIM BUDYNKU MIESZKALNYM	
		PRZY UL. STRZELCECKIEJ 23 W TOSZKU	
		LOKALIZACJA	
		Toszek ul. Strzelcecka 23 działka nr 191/11	
BRANŻA		INWESTOR	
INSTALACYJNA		Gminia Toszek, 44 - 180 Toszek	
		ul. Bolesława Chrobrego 2	
PROJEKTOWAŁ		NR UPRAWIENIEN	PODPIS
mgr inż. Z. NOSIĄDEK		111/81 sp. inż.	06.2017
SPRAWDZIŁ		NR UPRAWIENIEN	PODPIS
-		-	-
NAZWA RYSUNKU		DOBUDOWA PRZEWODÓW WENTYLACYJNYCH	
RZUT SUTERENU		1:75	01