

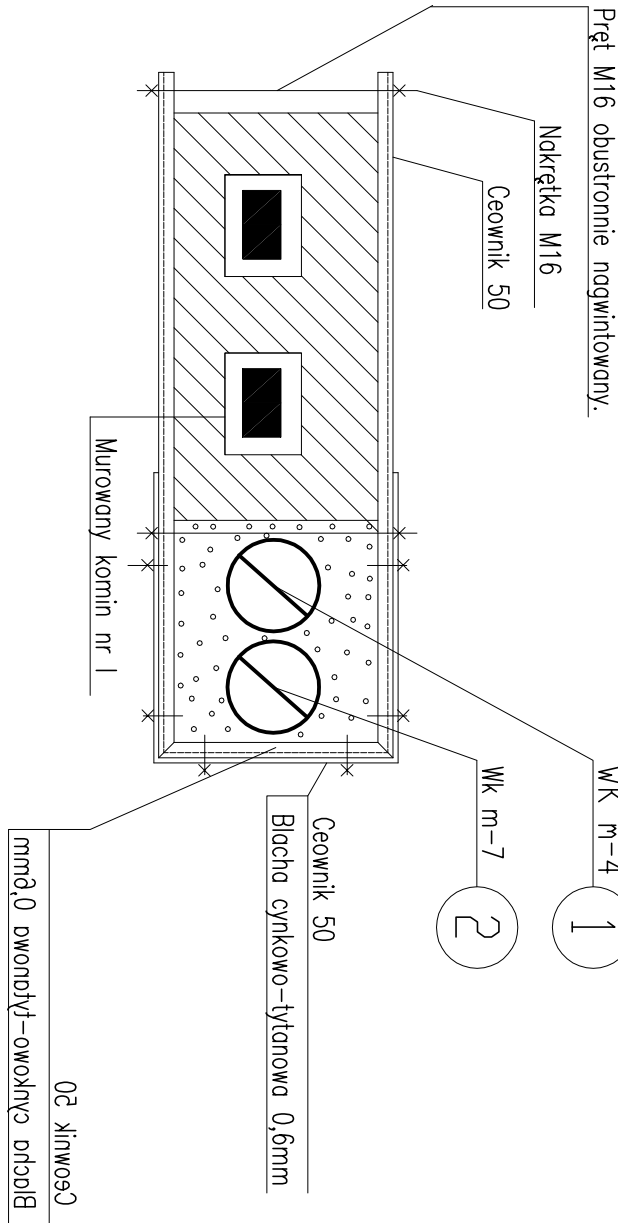


A – A

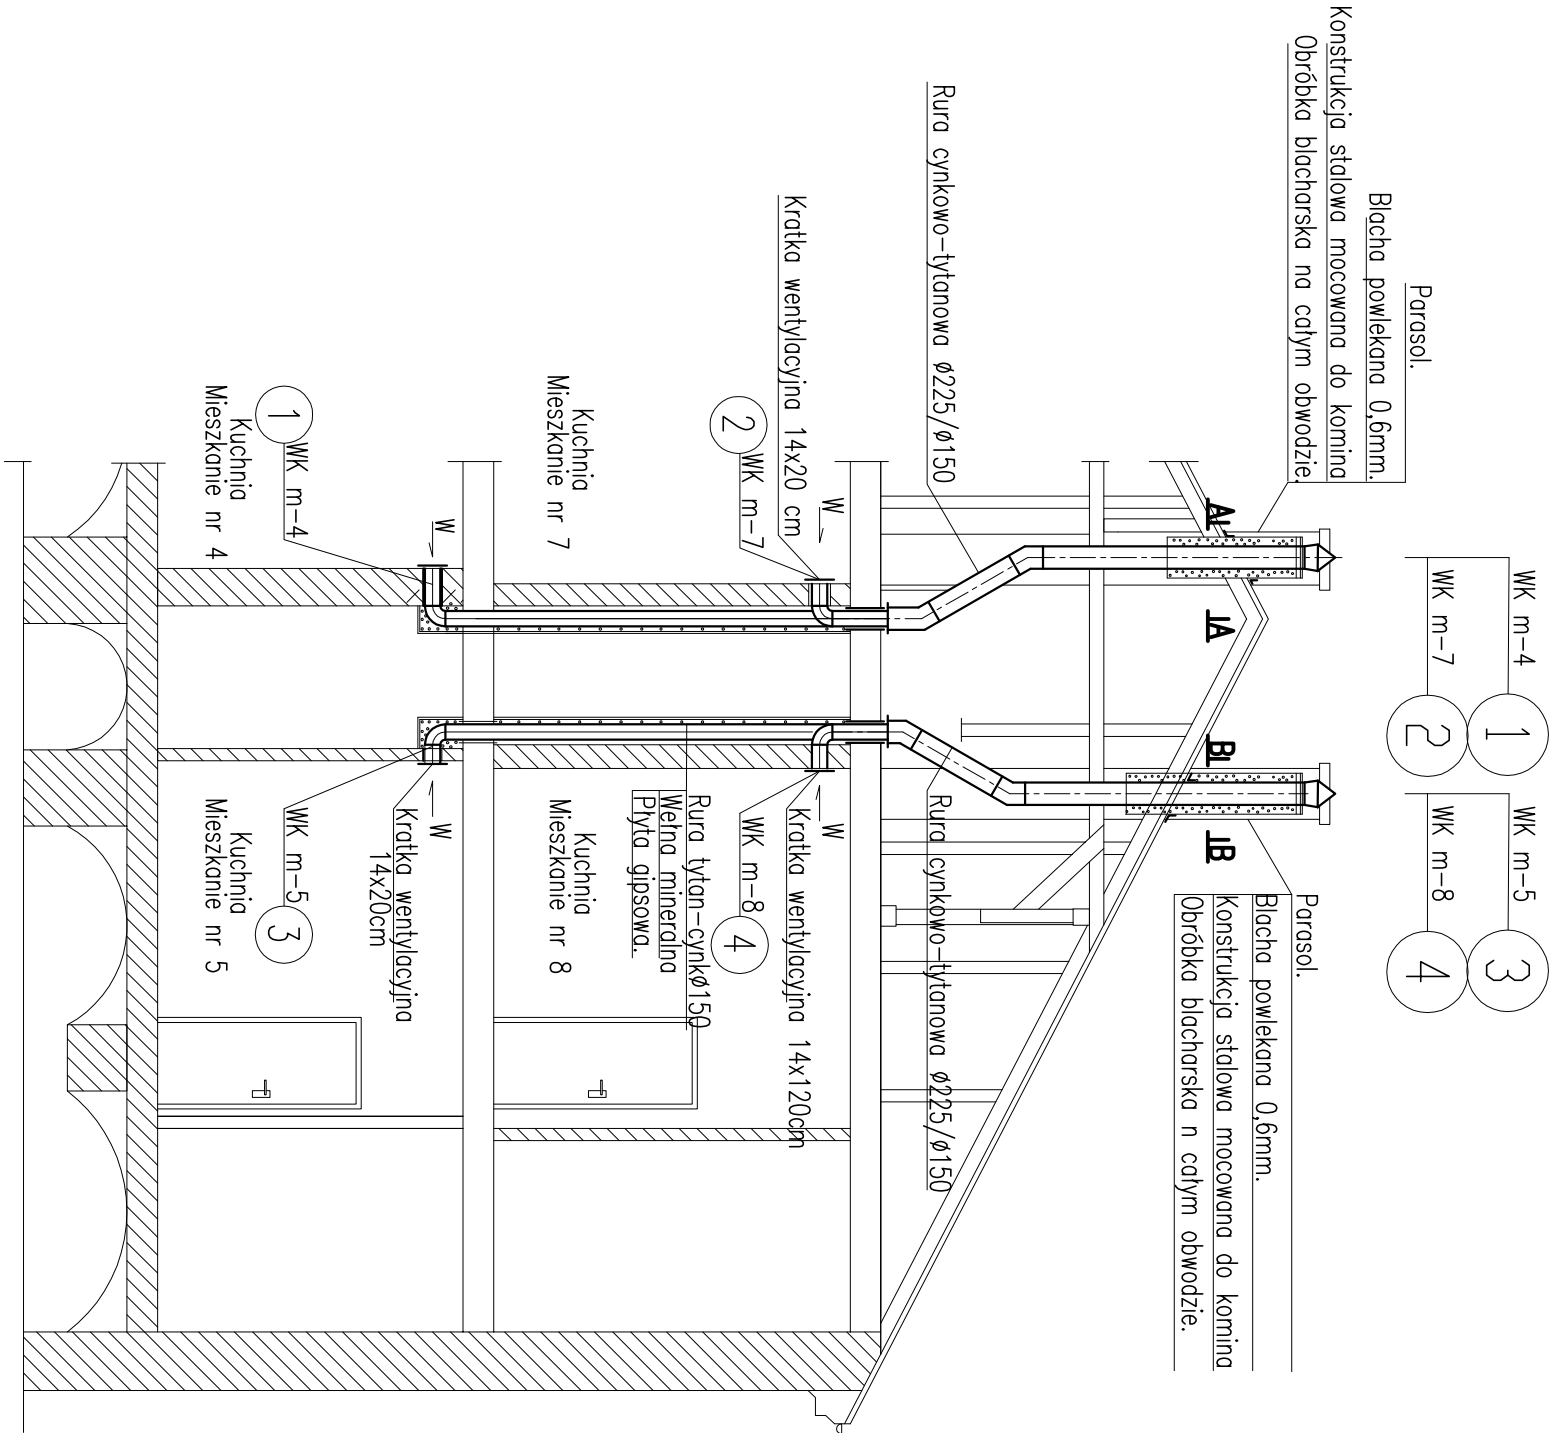

B – B

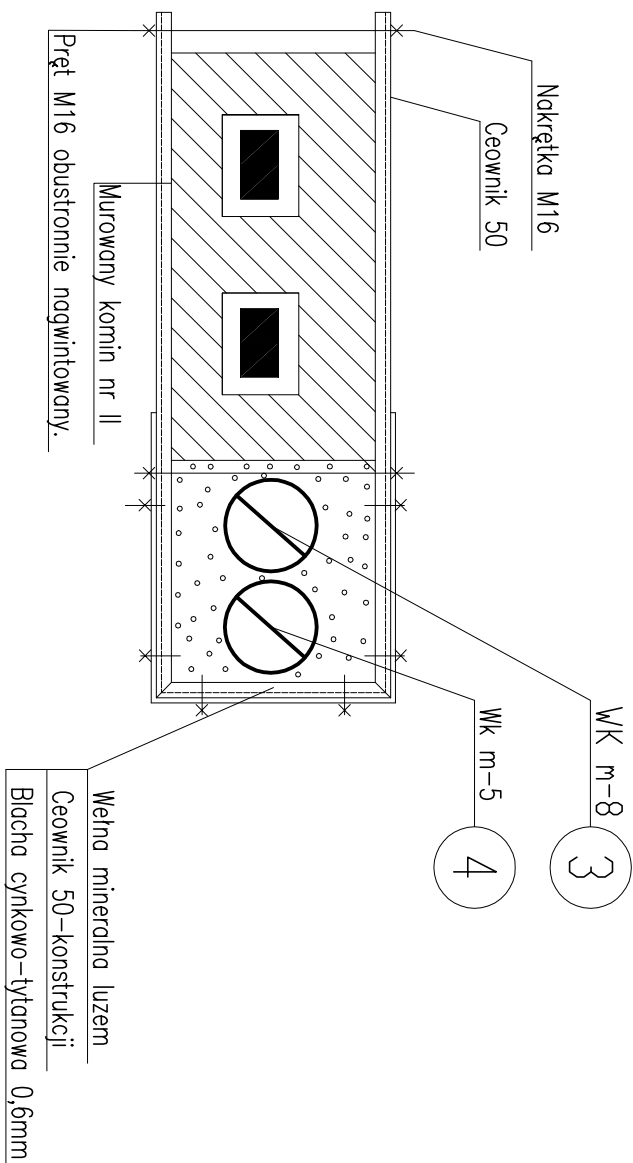

JEDNOSTKA PROJEKTOWA:		TEMAT	
MAXI - PROJEKT		PROJEKT BUDOWLANY UPORZĄDKOWANIA	
Pracownia Projektowa Aleksandra Straszak Chorzów ul. F. Maxmiana 3/12		I DOBUDOWY PRZEWODÓW WENTYLACYJNYCH W WIELORODZINNYM BUDYNKU MIESZKALNYM PRZY UL. STRZELECKIEJ 23 W TOSZKU	
LOKALIZACJA		Toszek ul. Strzelecka 23 działka nr 191/11	
BRANŻA	INSTALACYJNA	INWESTOR	Gminian Toszek, 44 - 180 Toszek ul. Bolesława Chrobrego 2
PROJEKTOWAŁ	mgr inż. Z. NOSIADEK	NR UPRAWNIENI	111/81 sp. inst-inż.
SPRAWDZIŁ	-	NR UPRAWNIENI	PODPIS
NAZWA RYSUNKU	DOBUDOWA PRZEWODÓW WENTYLACYJNYCH	SKALA	1:75
PRZEWODY WENTYLACYJNE NR 1, 2, 3, 4.		NR RYSUNKU	05



ERROR: syntaxerror  
OFFENDING COMMAND: --nostringval--

STACK:

/Title  
( )  
/Subject  
(D:20170724100719+02'00')  
/ModDate  
( )  
/Keywords  
(PDFCreator Version 0.9.5)  
/Creator  
(D:20170724100719+02'00')  
/CreationDate  
(User)  
/Author  
-mark-