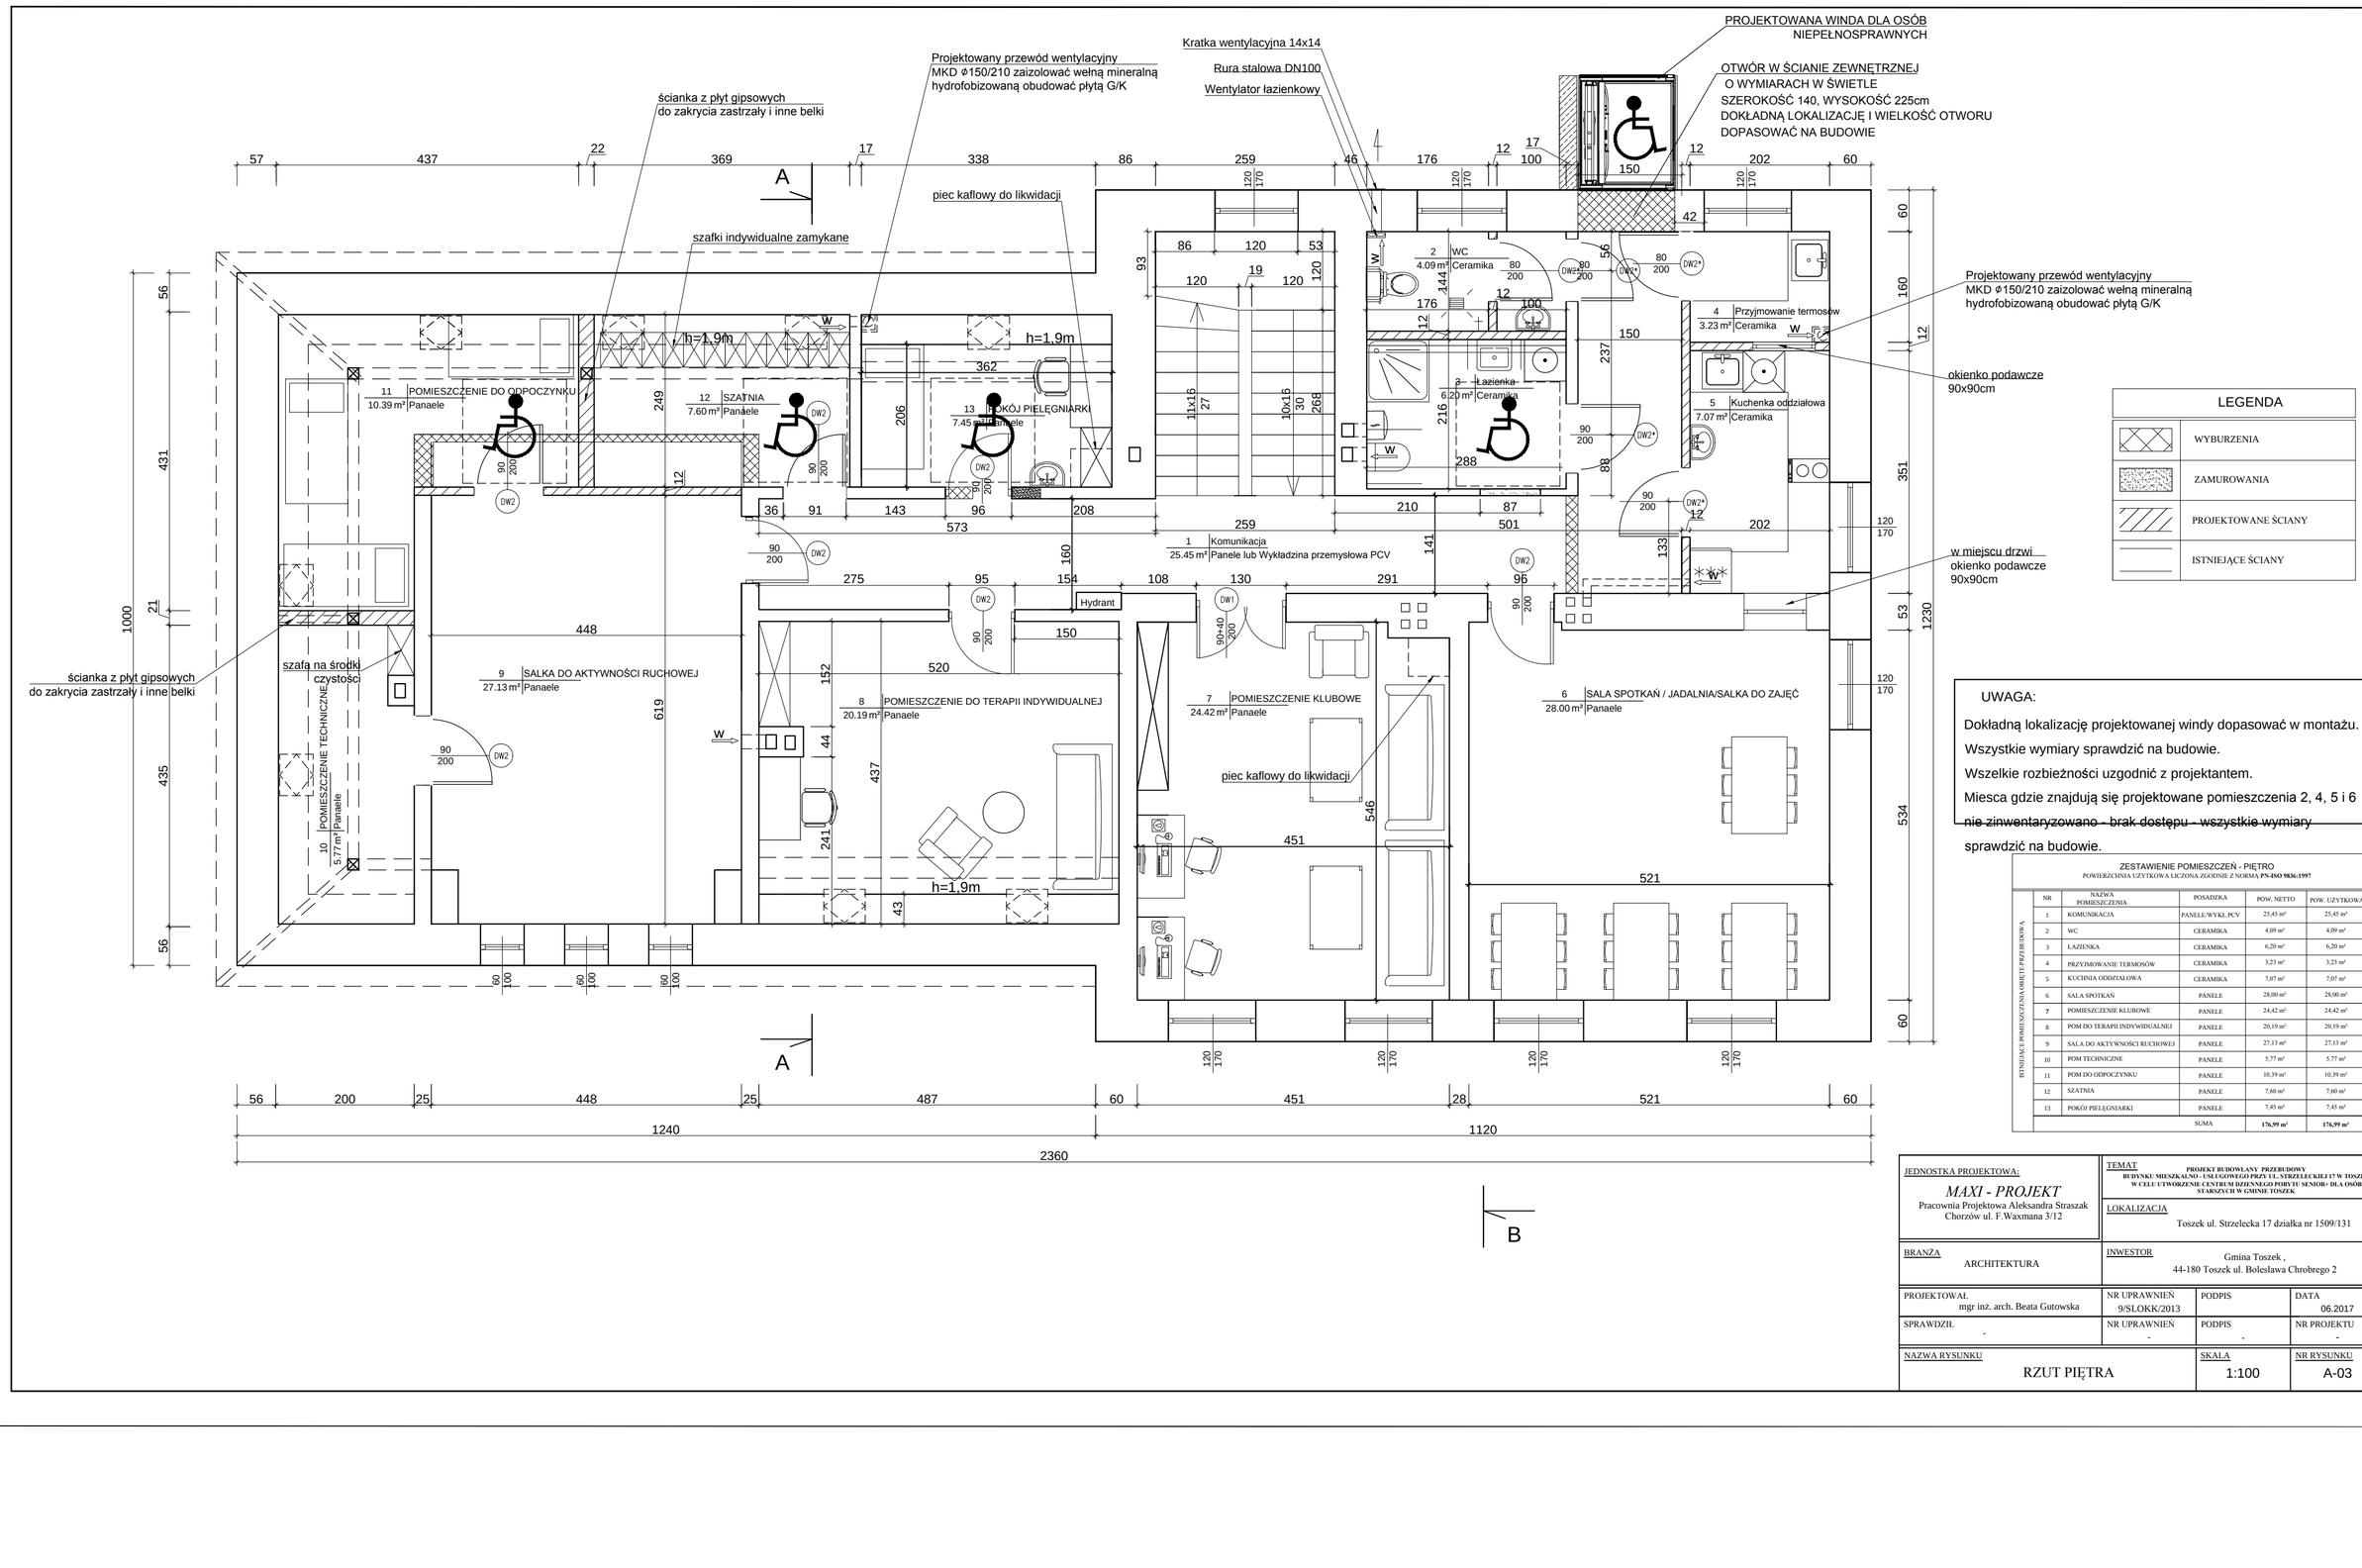

UWAGA:

Dokładną lokalizację projektowanej windy dopasować w montażu.

Wszystkie wymiary sprawdzić na budowie.

Wszelkie rozbieżności uzgodnić z projektantem.

Miesca gdzie znajdują się projektowane pomieszczenia 2, 4, 5 i 6 nie zinwentaryzowano - brak dostępu - wszystkie wymiary sprawdzić na budowie.

ZESTAWIENIE POMIESZCZEŃ - PIĘTRO
POWIERZCHNIA UŻYTKOWA LICZONA ZGODNIE Z NORMĄ **PN-ISO 9836:1997**

ISTNIEJĄCE POMIESZCZENIA OBIEKTU PRZEBUDOWA

NR	NAZWA POMIESZCZENIA	POSADZKA	POW. NETTO	POW. UŻYTKOWA
1	KOMUNIKACJA	PANELE/WYKŁ. PCV	25,45 m²	25,45 m²
2	WC	CERAMIKA	4,09 m²	4,09 m²
3	ŁAZIENKA	CERAMIKA	6,20 m²	6,20 m²
4	PRZYJMOWANIE TERMOSÓW	CERAMIKA	3,23 m²	3,23 m²
5	KUCHNIA ODDZIAŁOWA	CERAMIKA	7,07 m²	7,07 m²
6	SALA SPOTKAŃ	PANELE	28,00 m²	28,00 m²
7	POMIESZCZENIE KLUBOWE	PANELE	24,42 m²	24,42 m²
8	POM DO TERAPII INDYWIDUALNEJ	PANELE	20,19 m²	20,19 m²
9	SALA DO AKTYWNOŚCI RUCHOWEJ	PANELE	27,13 m²	27,13 m²
10	POM TECHNICZNE	PANELE	5,77 m²	5,77 m²
11	POM DO ODPOCZYNKU	PANELE	10,39 m²	10,39 m²
12	SZATNIA	PANELE	7,60 m²	7,60 m²
13	POKÓJ PIELĘGNIARKI	PANELE	7,45 m²	7,45 m²
		SUMA	**176,99 m²**	**176,99 m²**

JEDNOSTKA PROJEKTOWA:
MAXI - PROJEKT
Pracownia Projektowa Aleksandra Straszak
Chorzów ul. F.Waxmana 3/12

TEMAT
PROJEKT BUDOWLANY PRZEBUDOWY BUDYNKU MIESZKALNO - USŁUGOWEGO PRZY UL. STRZELECKIEJ 17 W TOSZKU W CELU UTWORZENIE CENTRUM DZIENNEGO POBYTU SENIOR- DLA OSÓB STARSZYCH W GMINIE TOSZEK

LOKALIZACJA
Toszek ul. Strzelecka 17 działka nr 1509/131

BRANŻA
ARCHITEKTURA

INWESTOR
Gmina Toszek ,
44-180 Toszek ul. Bolesława Chrobrego 2

PROJEKTOWAŁ	NR UPRAWNIEŃ	PODPIS	DATA
mgr inż. arch. Beata Gutowska	9/SLOKK/2013		06.2017
SPRAWDZIŁ	NR UPRAWNIEŃ	PODPIS	NR PROJEKTU
-	-	-	-

NAZWA RYSUNKU	SKALA	NR RYSUNKU
RZUT PIĘTRA	1:100	A-03