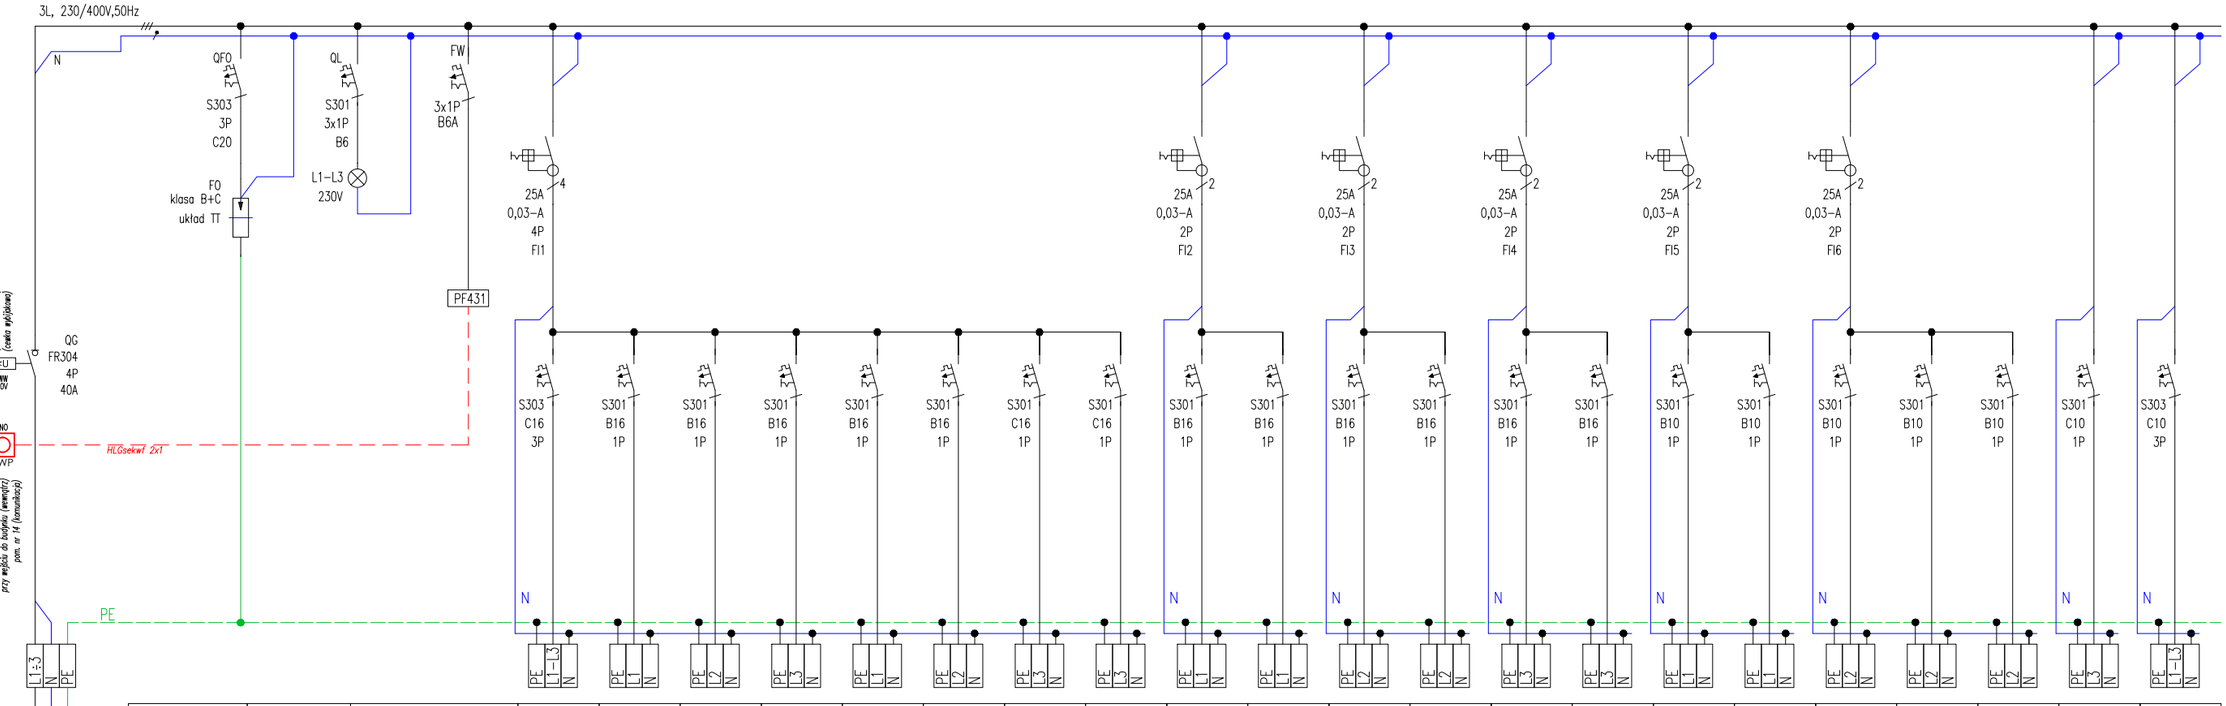

NUMER OBWODU	–	–	TE/F1	TE/F2	TE/F3	TE/F4	TE/F5	TE/F6	TE/F7	TE/F8	TE/F9	TE/F10	TE/F11	TE/F12	TE/F13	TE/F14	TE/F15	TE/F16	TE/F17	TE/F18	TE/F19	TE/F20	TE/F21
TYP LINII	–	–	YDY 5x4	YDY 3x2,5	YDY 3x2,5	YDY 3x2,5	YDY 3x2,5	YDY 3x2,5	YDY 3x2,5	YDY 3x2,5	YDY 3x2,5	YDY 3x2,5	YDY 3x2,5	YDY 3x2,5	YDY 3x2,5	YDY 3x2,5	YDY 3x1,5	YDY 3x1,5	YDY 3x1,5	YDY 3x1,5	YDY 3x1,5	YDY 3x1,5	YKY 5x4
NAZWA ODBIORU	Ochrona przeciwprzepięciowa ogranicznik klasy B+C	Sygnalizacja obecności napięcia	Płyta indukcyjna	Gniazda wtyczkowe / wypust inst. Okap kuchenny / ośw. szafek	Gniazda wtyczkowe Zmywarka	Gniazda wtyczkowe Lodówka	Gniazda wtyczkowe Aneks kuchenny / blat	Gniazda wtyczkowe Aneks kuchenny / stół	Gniazda wtyczkowe Podgrzewacz wody / pom. nr 5	Gniazda wtyczkowe Podgrzewacz wody / pom. nr 4	Gniazda wtyczkowe pom. nr 6, 7	Gniazda wtyczkowe pom. nr 8, 9	Gniazda wtyczkowe pom. nr 11, 13	Gniazda wtyczkowe pom. nr 1, 10, 12	Gniazda wtyczkowe pom. nr 2, 3, 4	Gniazda wtyczkowe pom. nr 3 / pralka	Oświetlenie pom. nr 2, 3, 4, 5, 6	Oświetlenie pom. nr 10, 11, 12, 13	Oświetlenie pom. nr 6, 7	Oświetlenie pom. nr 8, 9	Oświetlenie pom. nr	Oświetlenie awaryjne	Puszka przyłączeniowa / wypust inst. Pomieszczenia techn.

Wymiana istniejącego układu pomiarowego na 3-fazowy
(w zakresie Zakładu Energetycznego TAURON Dystrybucja S.A.)

UWAGI:
1. Układ pracy instalacji: zasilanie TN-C / odbiory TN-S, 230/400V, 50Hz
2. Ochrona przeciwporażeniowa: Samoczynne Wyłączenie Zasilania
3. Dodatkowa ochrona przeciwporażeniowa: wyłączniki różnicowoprądowe
4. Typ obudowy - podtynkowa, IP30
5. Rezerwa miejsca 10%

JEDNOSTKA PROJEKTOWA: *MAXI - PROJEKT* Pracownia Projektowa Aleksandra Straszak Chorzów ul. F.Waxmana 3/12		TEMAT: PROJEKT BUDOWLANY PRZEBUDOWY BUDYNKU MIESZKALNO - USŁUGOWEGO PRZY UL. STRZELECKIEJ 17 W TOSZKU W CELU UTWORZENIE CENTRUM DZIENNEGO POBYTU SENIOR+ DLA OSÓB STARSZYCH W GMINIE TOSZEK	
		LOKALIZACJA: Toszek ul. Strzelecka 17 działka nr 1509/131	
BRANŻA: ELEKTRYCZNA		INWESTOR: Gmina Toszek , 44-180 Toszek ul. Bolesława Chrobrego 2	
PROJEKTOWAŁ: mgr inż. Sławomir Jaśkiewicz	NR UPRAWNIEŃ: SLK/3358/POOE/10	PODPIS:	DATA: 06.2017
SPRAWDZIŁ: -	NR UPRAWNIEŃ: -	PODPIS: -	NR PROJEKTU: -
NAZWA RYSUNKU: TABLICA ELEKTRYCZNA TE - SCHEMAT		SKALA: nd	NR RYSUNKU: E-04