


Tytuł rysunku:		ORIENTACJA	
Temat projektu:		PROJEKT BUDOWY OŚWIECZENIA ULICZNEGO	
Inwestor:		44-180 Toszek, ul. Bolesława Chrobrego 2	
Gminna Toszek		Pacyna, ul. Klasztorna	
PPHU ELEKTROMONT Sp. j		42-289 Woźniki, ul. Asfaltowa 103	
mgr inż. T. Kitalo		mgr inż. K. Morka	
nr uprawnień: UAN-VII-7342/210/92		nr uprawnień: 210/92	
Pacyna		Pacyna	
nr rys:		nr rys:	
12.2017		12.2017	
nr projektu: 17021087		nr projektu: 17021087	

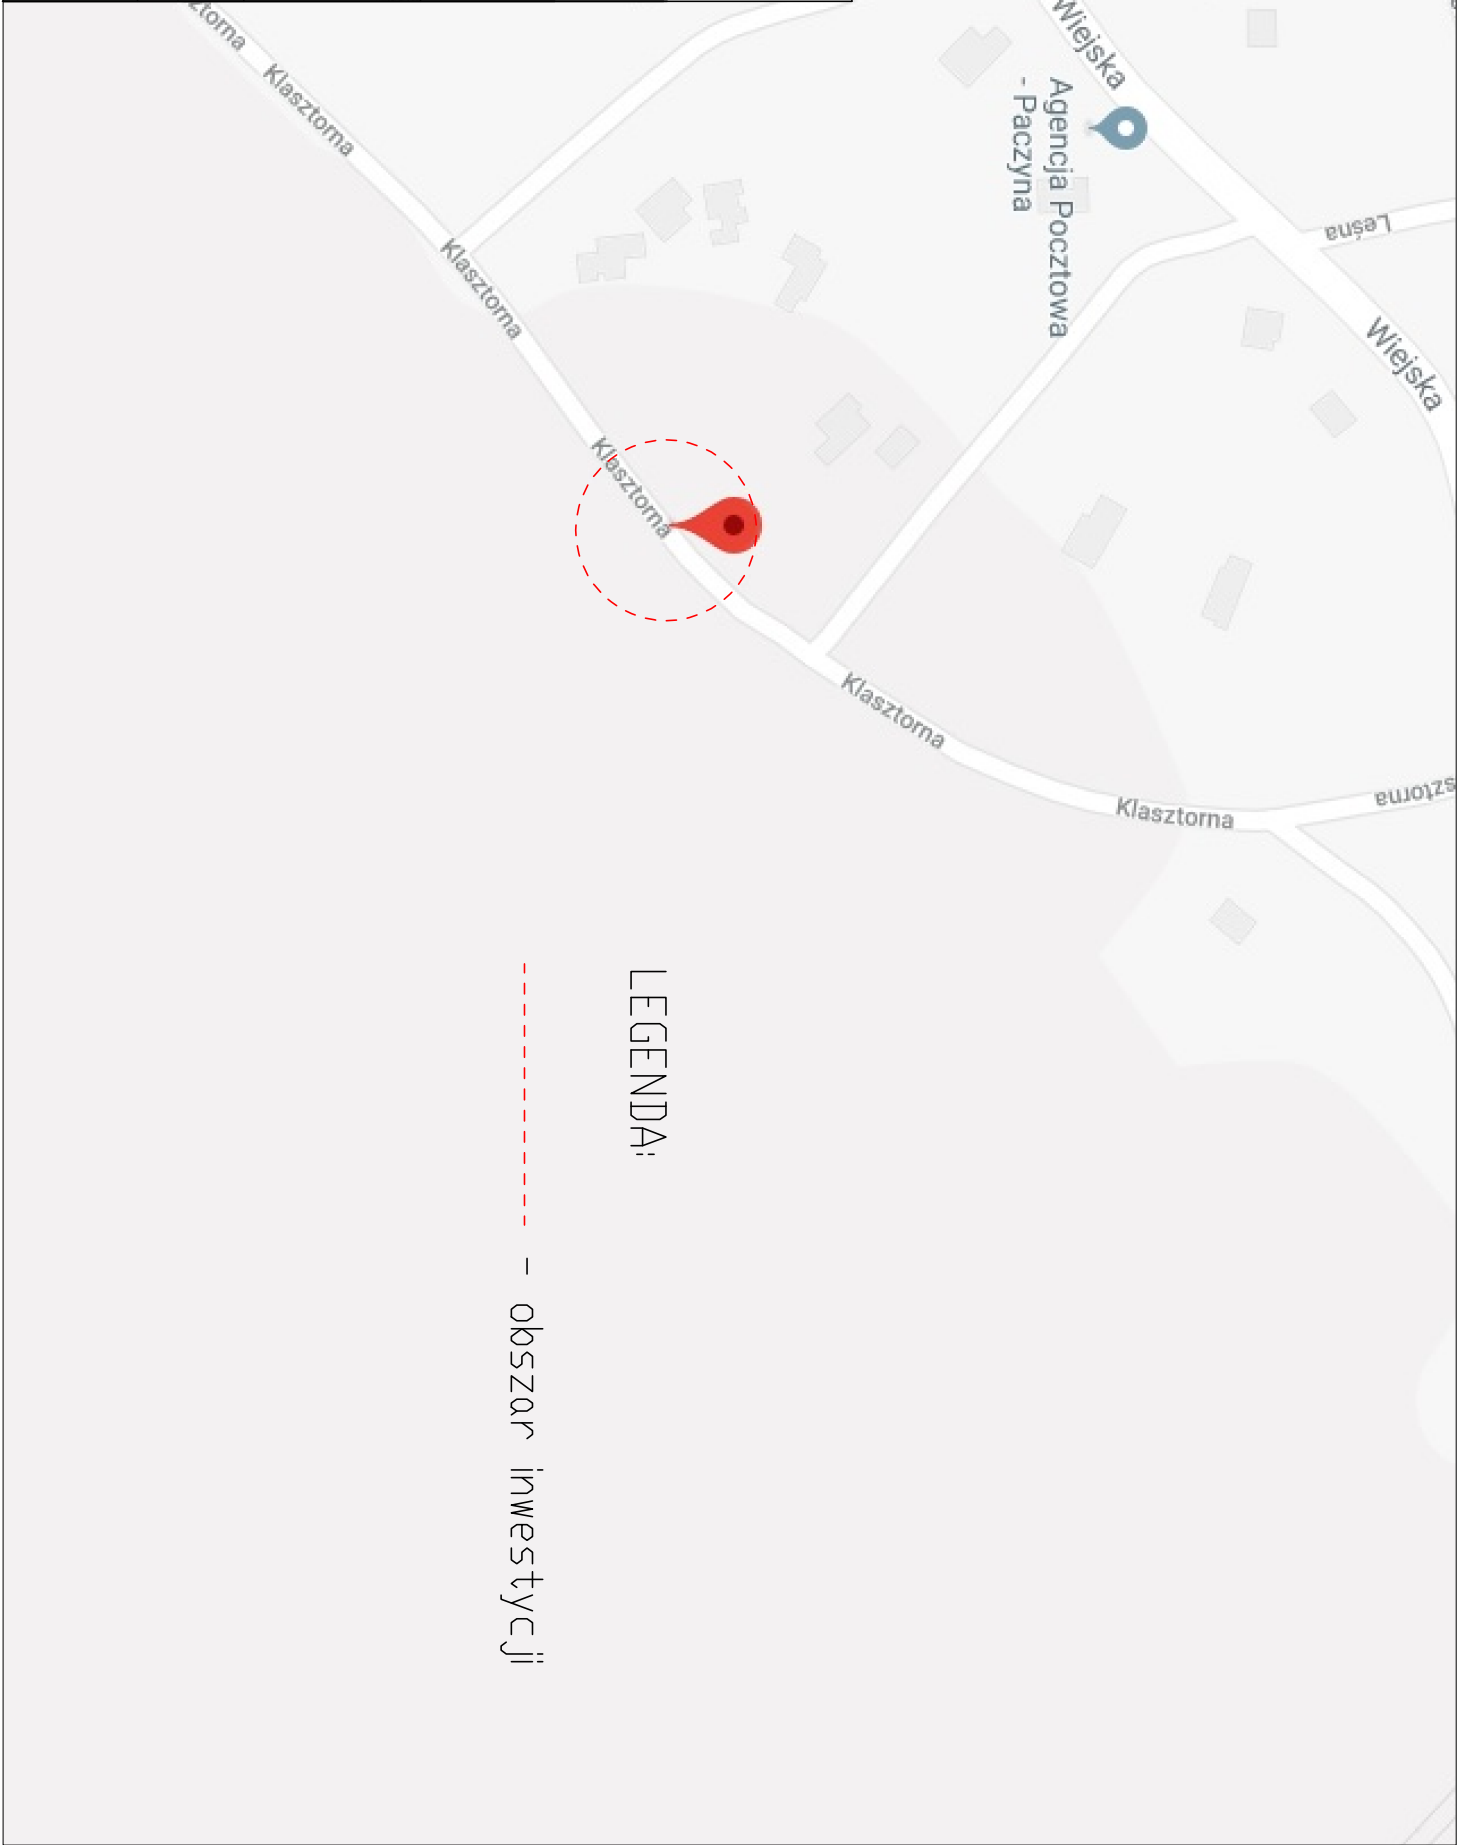

LEGENDA:

----- - obszar inwestycji